
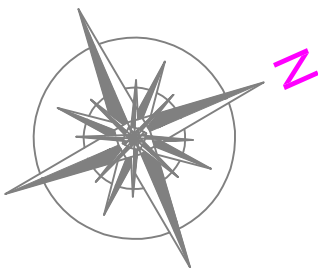




POHLED A

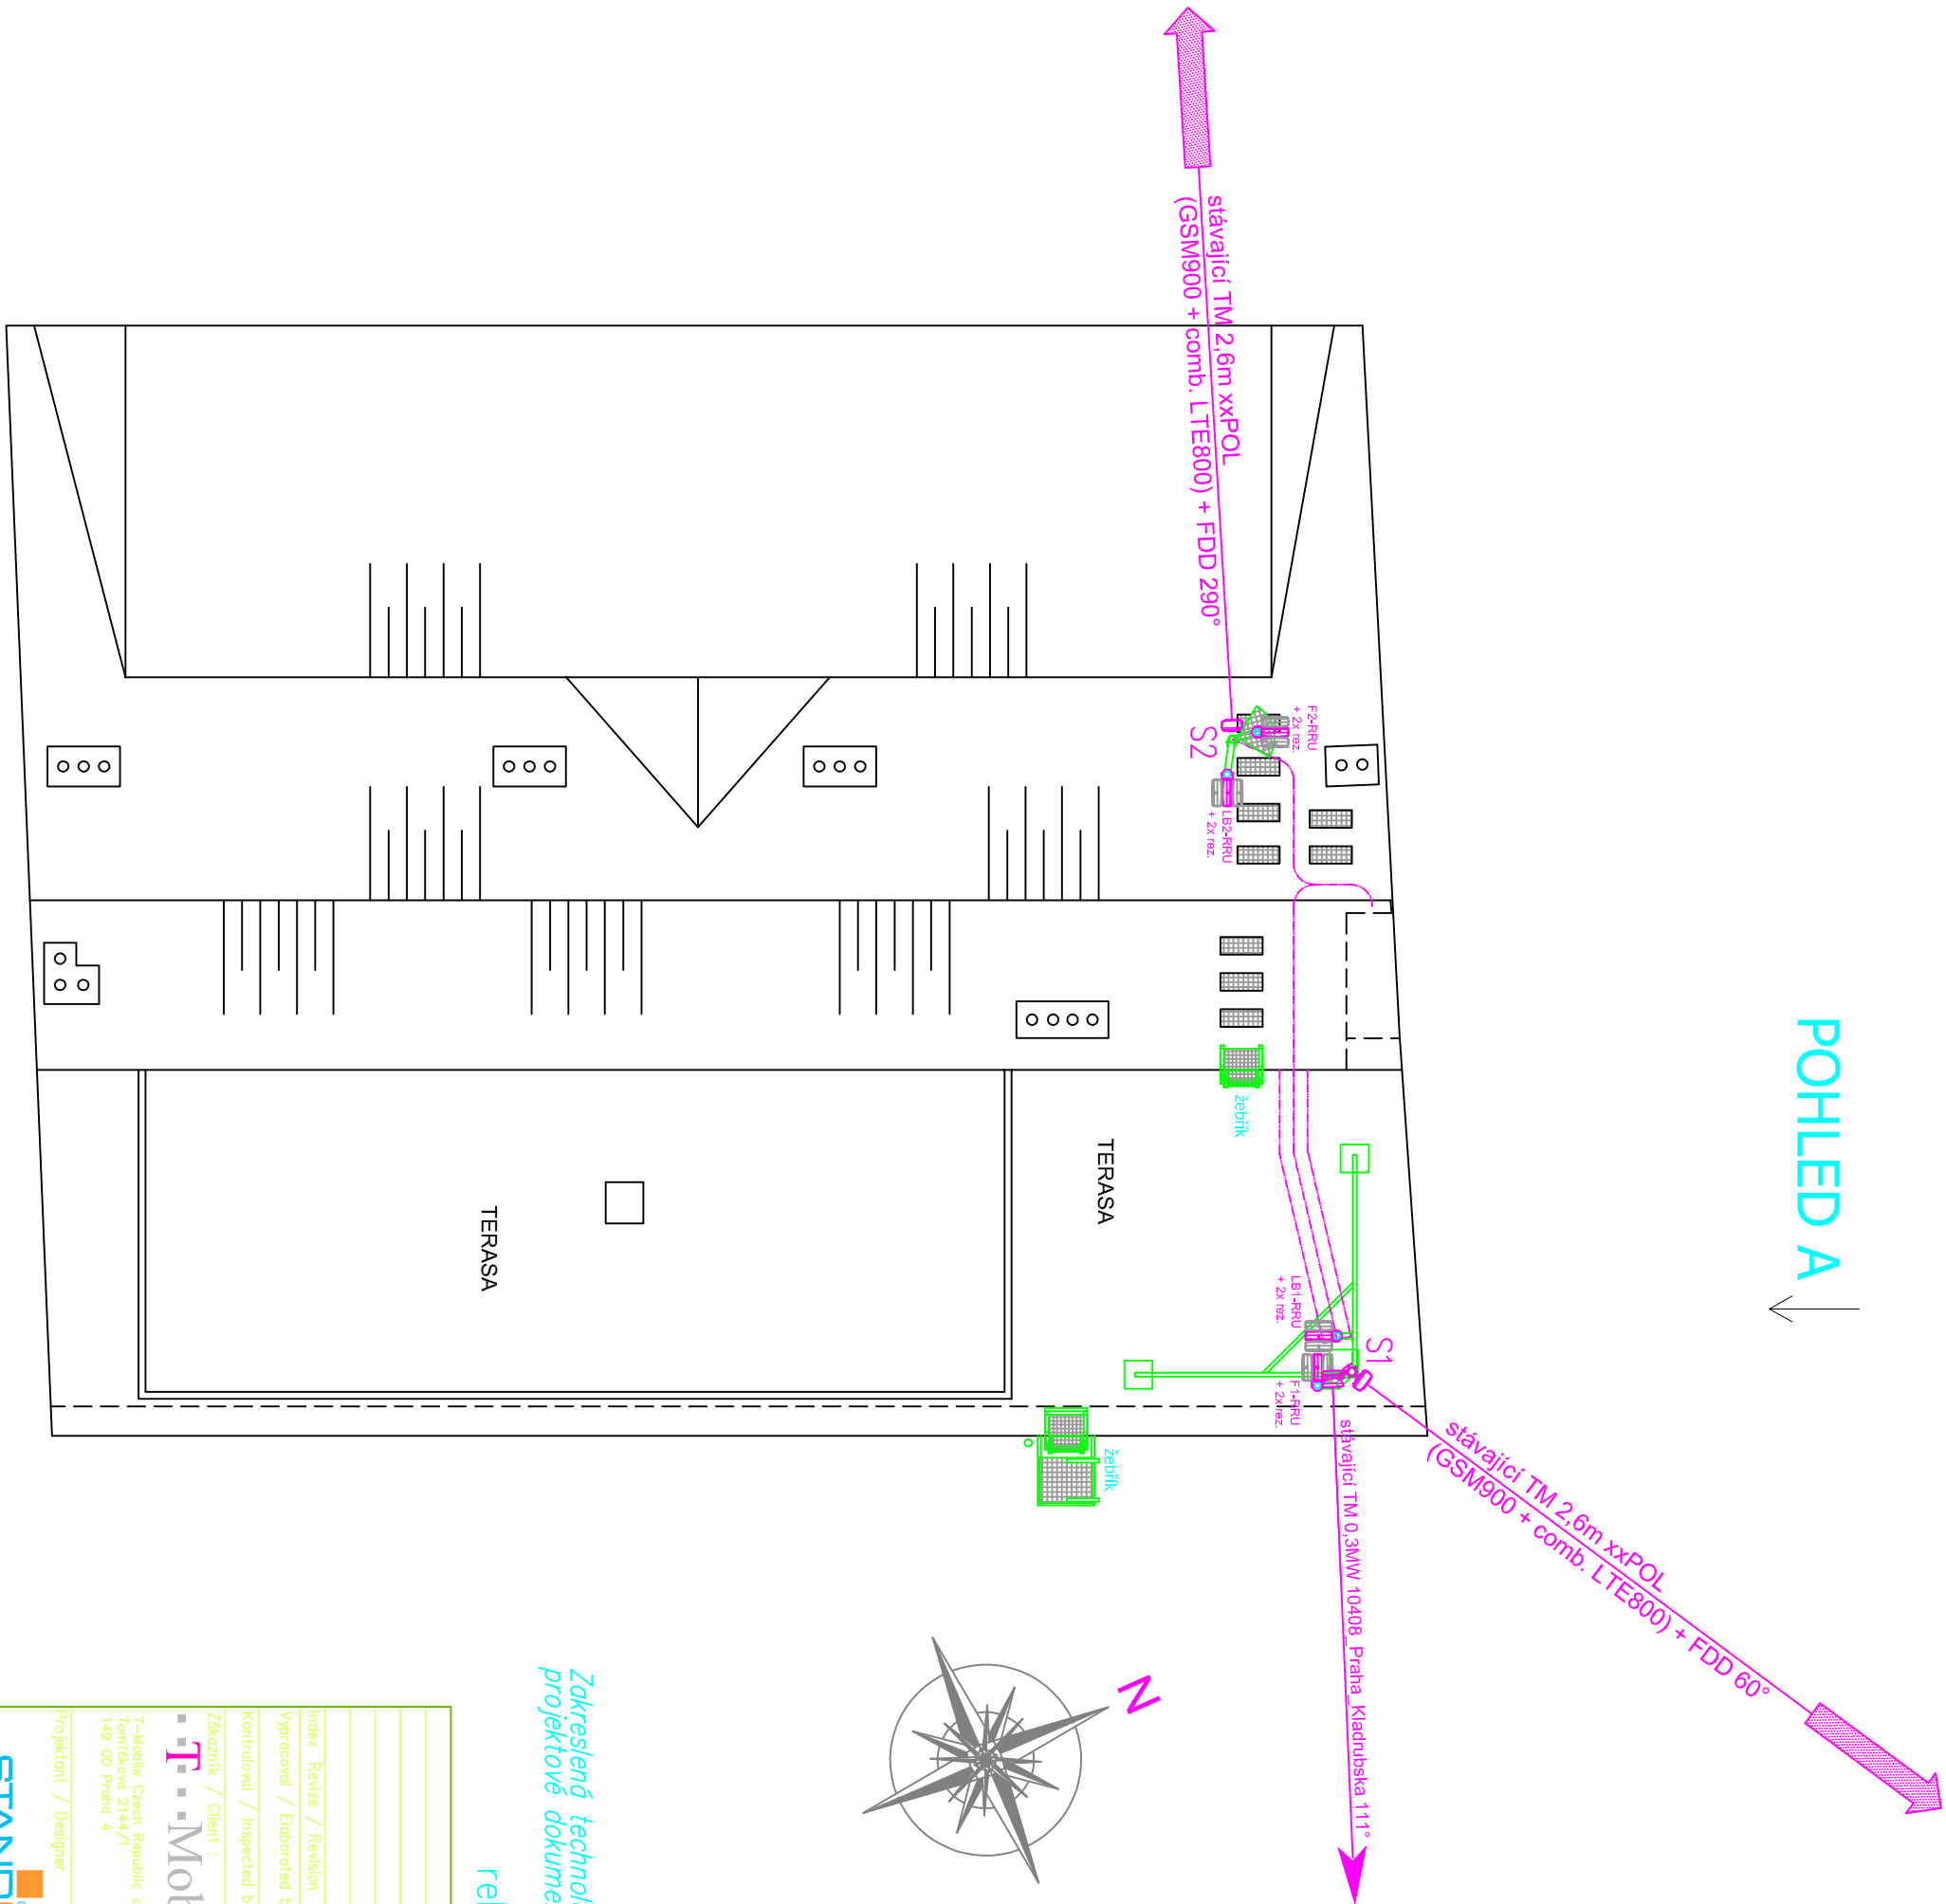

Zakreslená technologie je telekomunikačním zařízením, a není proto součástí projektové dokumentace ve smyslu stavebního zákona a jeho prováděcích vyhlášek

relativní nula = úroveň terénu = 274,00 m.n.m.

Index Revize / Revision		Typ sálu / Site Type:		Datum / Date		Jméno / Name	
Výpracoval / Elaborated by:		Datum / Date:		Jméno / Name:		Typ sálu / Site Type:	
Kontroloval / Inspected by:		M. Soudilac		RoofTop			
Zákazník / Client :		IRN, číslo, jméno, adresa sílu / IRN, Site Number, Name, Address					
T-Mobile Czech Republic a.s.		IRN 283437 / 2016					
Tomáškova 2144/1		Přah_Dablicka					
149 00 Praha 4		Děbická 339/14, Praha 8					
Projektant / Designer		Dodavatel / Contractor:		Název výkresu / DWG Title :		Měřítko / Scale:	
STANDBY		STANDBY		Půdorys - STÁVAJÍCÍ		1 : 100	
Benetových 65, Praha 18 - Letňany, www.standby.cz		Benetových 65, Praha 18 - Letňany, www.standby.cz		Jméno souboru: 10442_18_PD_slovba_170328.dwg		Číslo str. / Page: 3a	

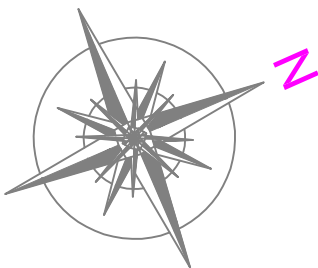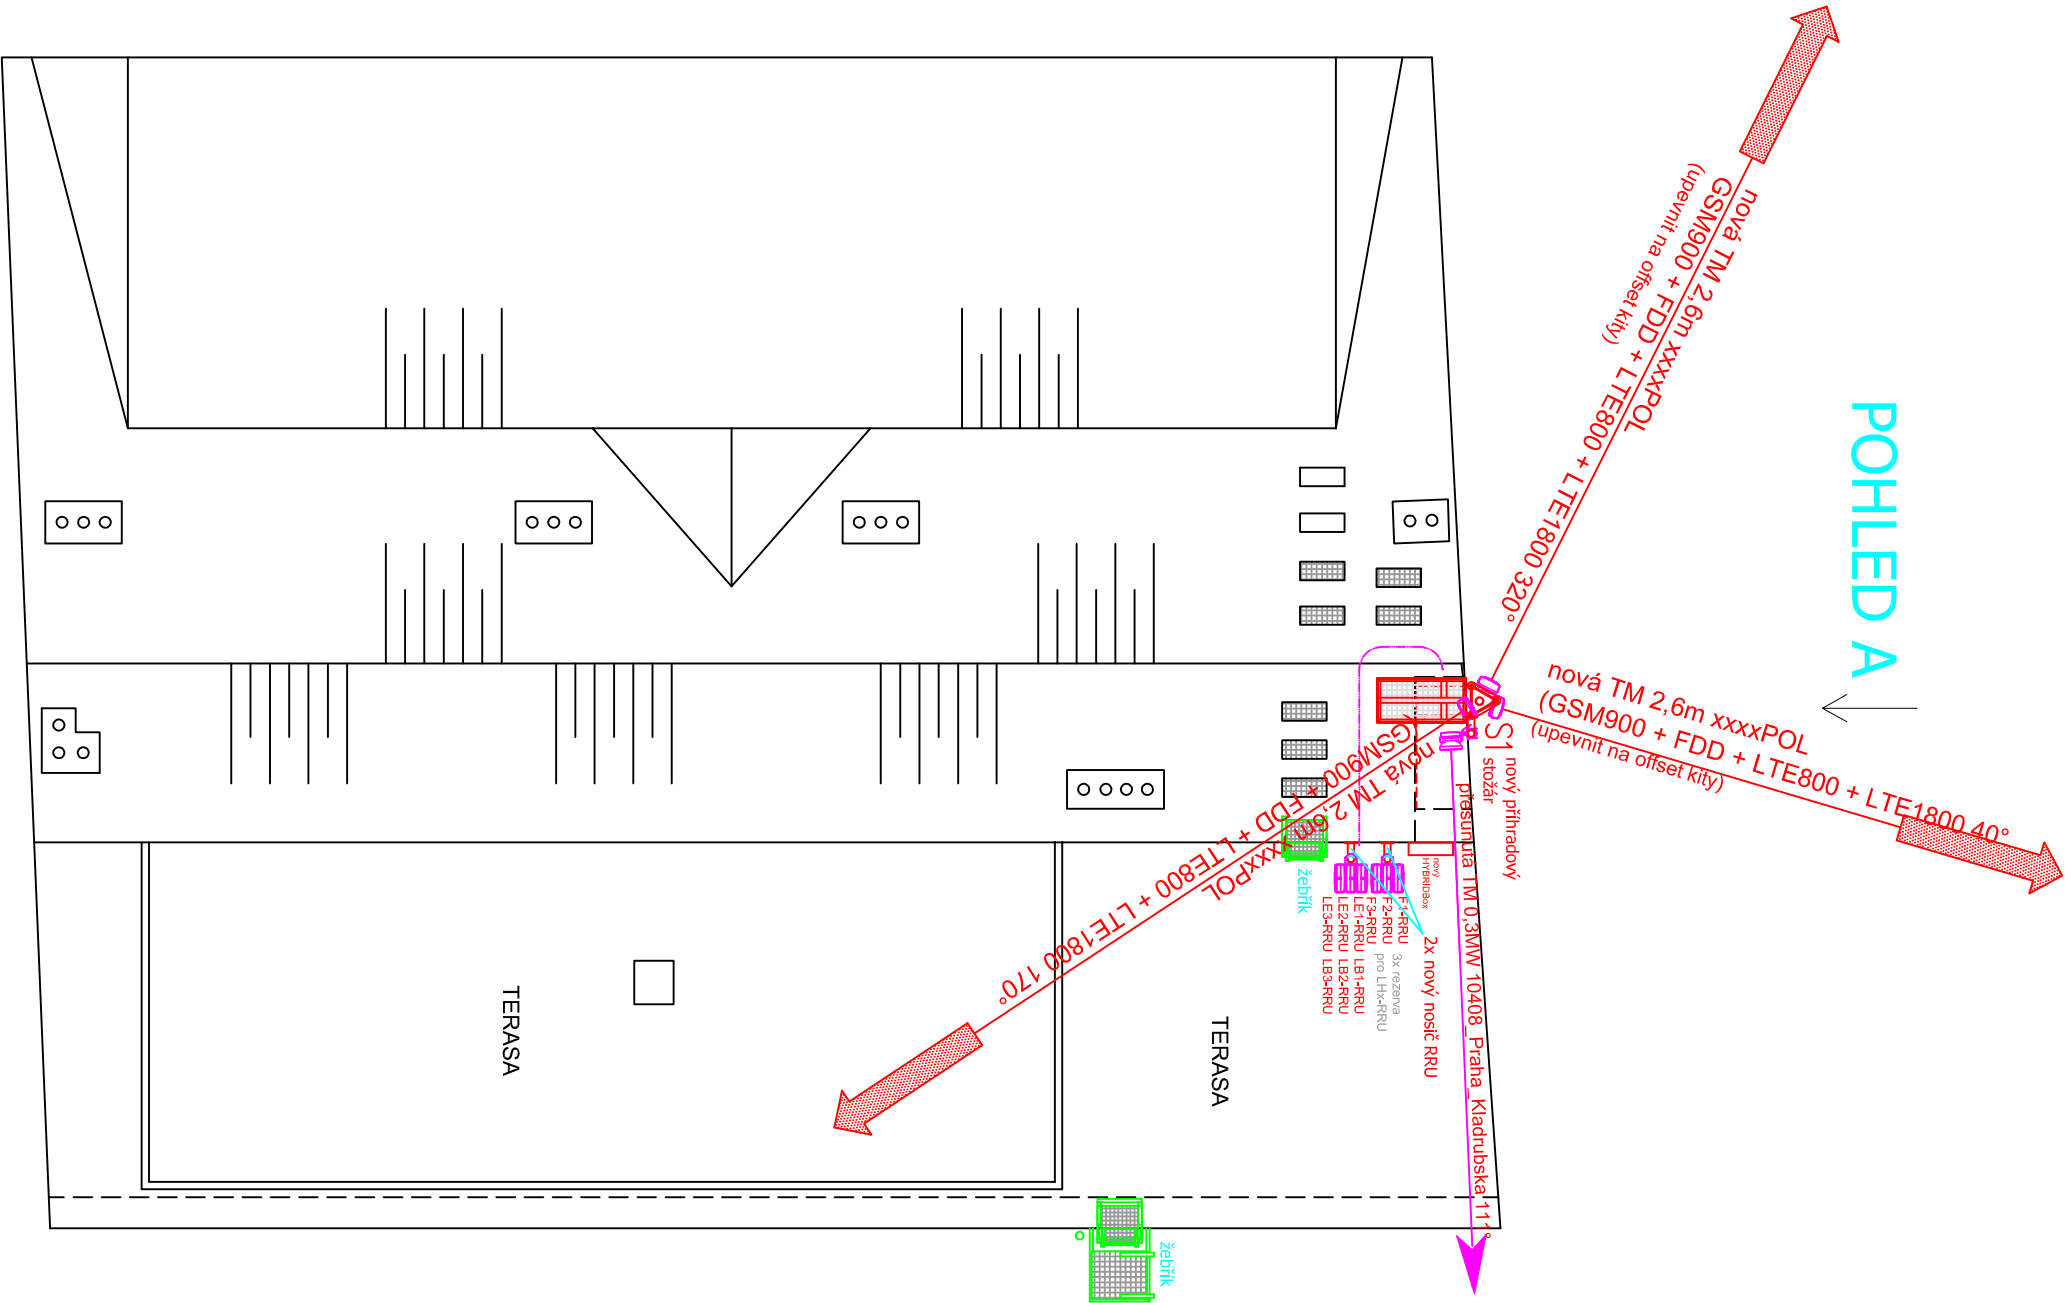

Zakreslená technologie je telekomunikačním zařízením, a není proto součástí projektové dokumentace ve smyslu stavebního zákona a jeho prováděcích vyhlášek

relativní nula = úroveň terénu = 274,00 m.n.m.

Index	Revize / Revision		
Vypracoval / Elaborated by:	Datum / Date:	Jméno / Name:	Typ sálu / Site Type:
	28.03.2017	W. Stránský	Rooftop
Kontroloval / Inspected by:		M. Sandtold	
Zákazník / Client :	IRN, číslo, jméno, adresa sílu / IRN, Site Number, Name, Address		
	T-Mobile		
	10442		
	IRN 283437 / 2016		
	T-Mobile Czech Republic a.s.		
	Tomáškova 2144/1		
	149 00 Praha 4		
Projektant / Designer	Dodavatel / Contractor:		Název výkresu / DWG-Title :
	STANDBY		Půdorys - NOVY
	Běnenových 65, Praha 18 - Letňany, www.standby.cz		Měřítko / Scale:
			1 : 100
			Číslo str. / Page:
			3b
			Jméno souboru: 10442_18_PD_silovba_170328.dwg

