


BYTOVÝ DŮM BYŠKOVICKÁ, PRAHA 8
KOORDINAČNÍ SITUACE (M 1:250)

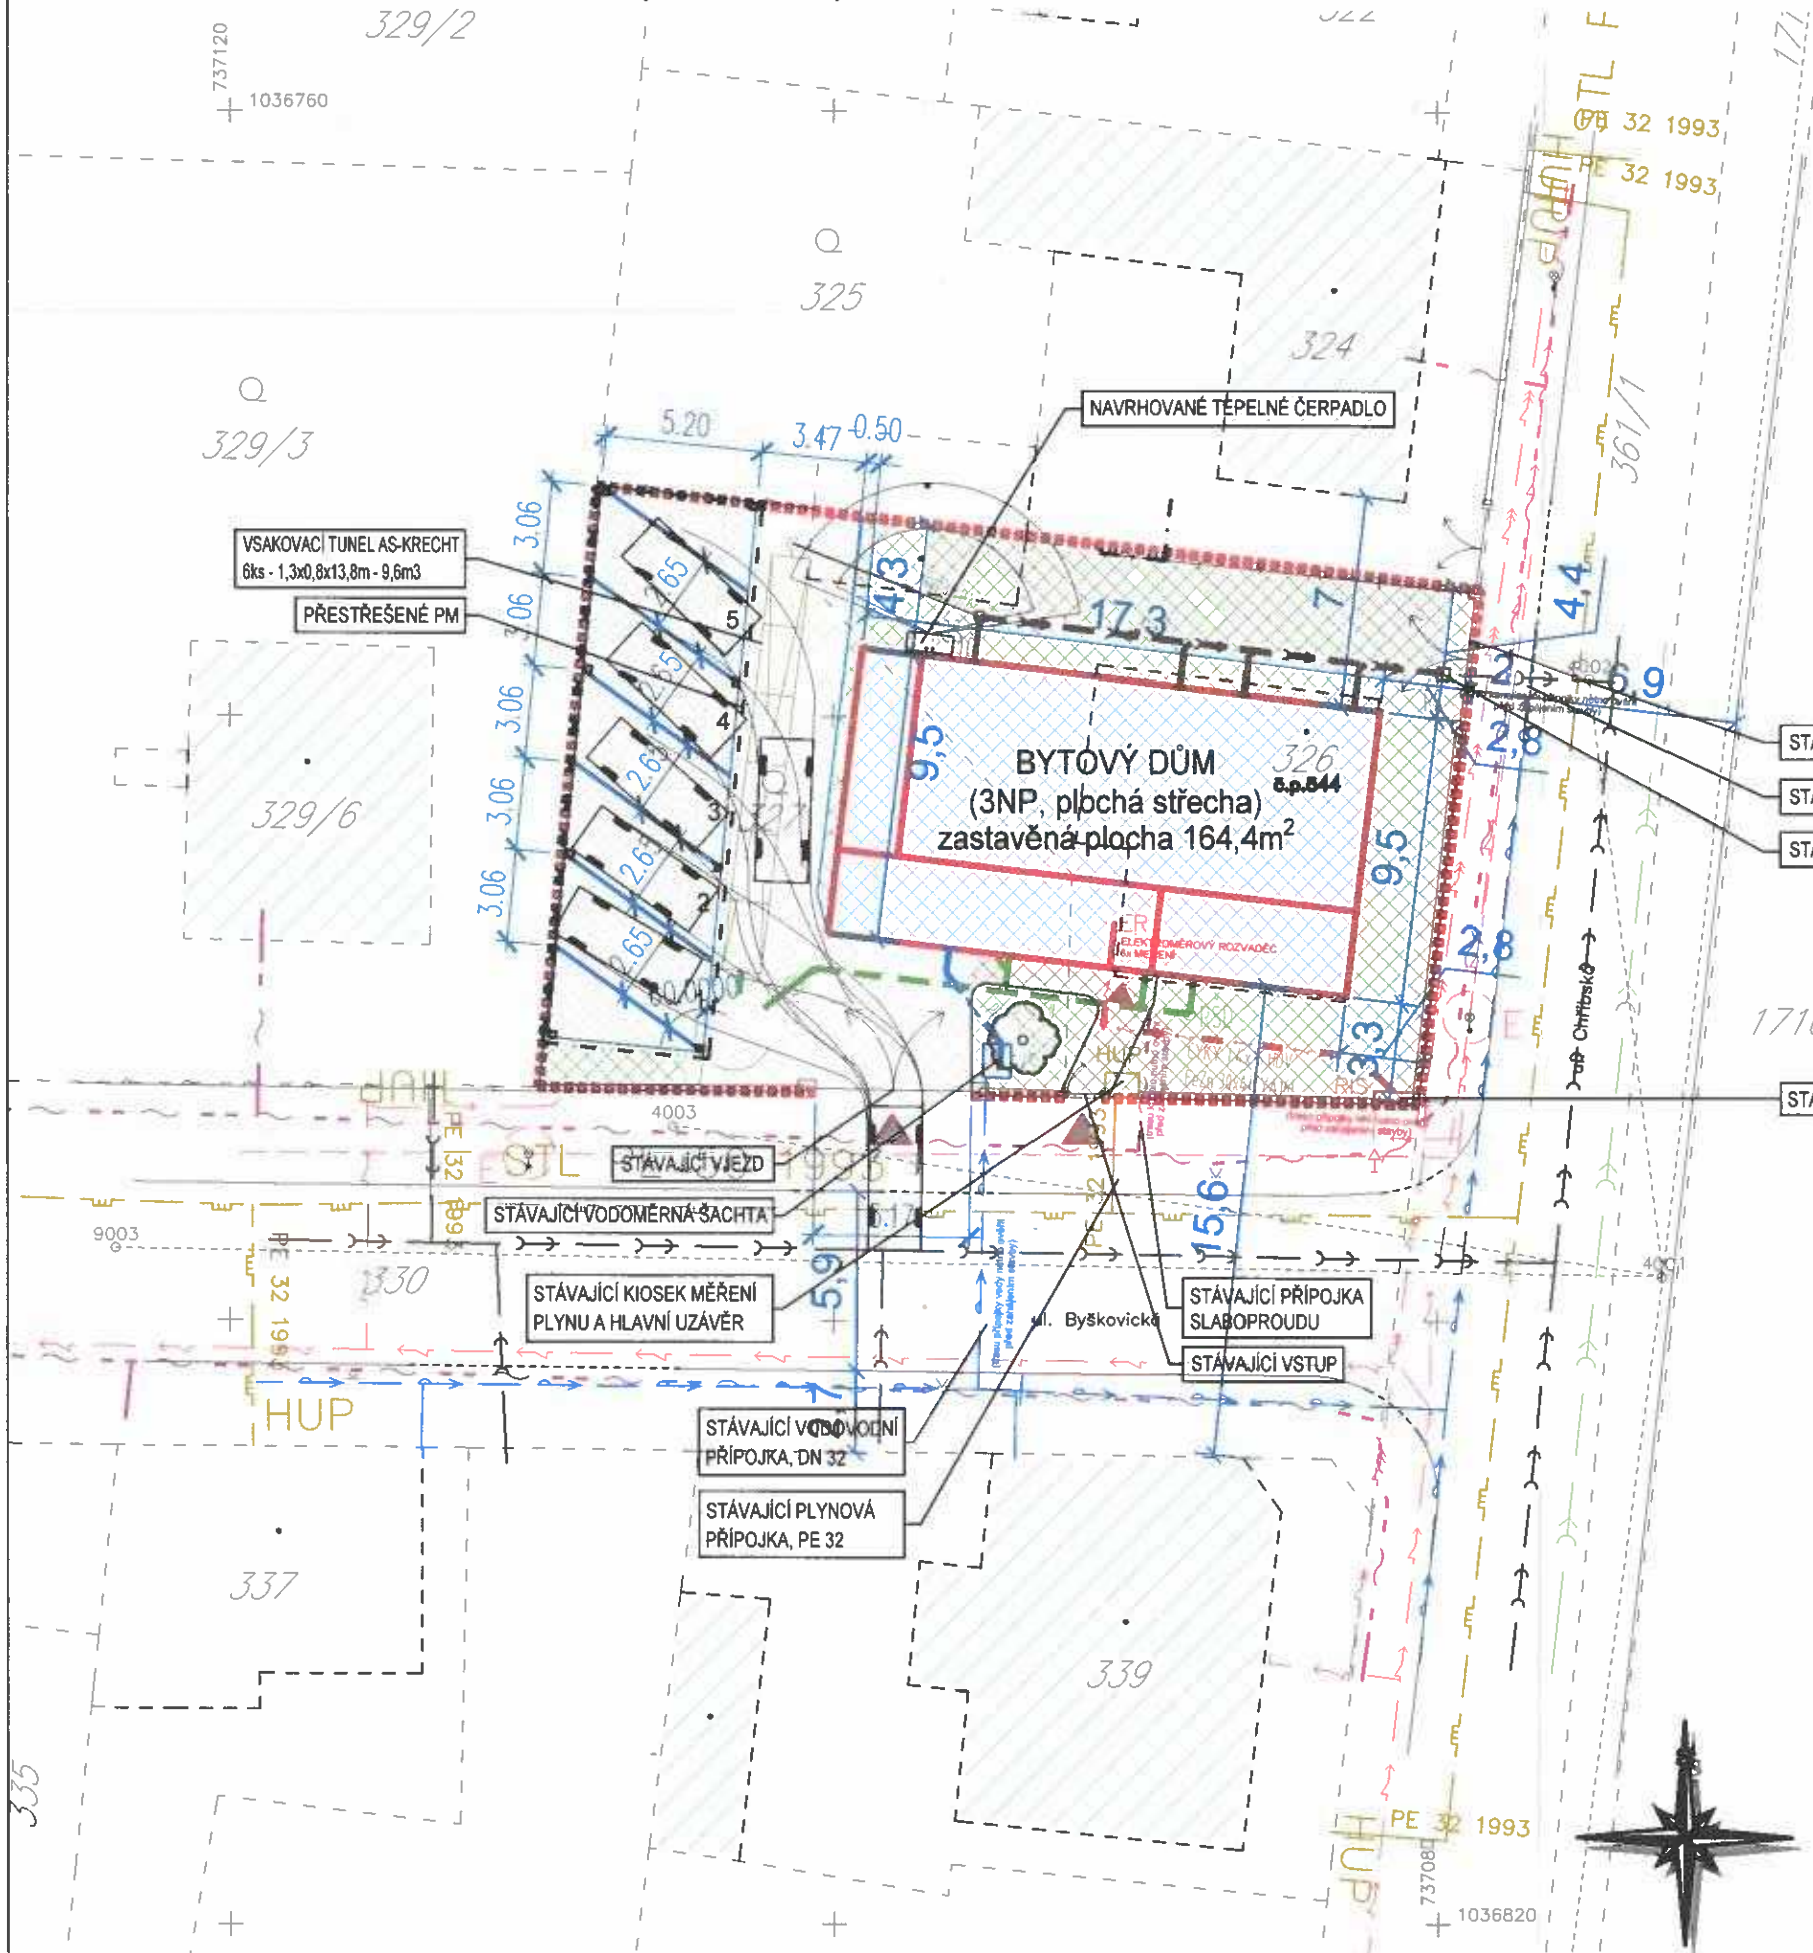

LEGENDA PLOCH:

- OBJEKTY STÁVAJÍCÍ
- OBJEKTY NAVRHOVANÉ
- ZELENÉ PLOCHY NAVRHOVANÉ
- KOMUNIKACE NAVRHOVANÉ
- CHODNÍKY NAVRHOVANÉ

LEGENDA POZEMKŮ:

- KATASTRÁLNÍ HRANICE
- HRANICE ŘEŠENÉHO ÚZEMÍ
- ÚDAJE Z KATASTRU NEMOVITOSTÍ

LEGENDA PRVKŮ:

- OPLOCENÍ
- SILNICE - OBRUBNÍK
- SNÍŽENÝ OBRUBNÍK
- DOPRAVNÍ ZNAČKA
- VEŘEJNÉ OSVĚTLENÍ
- NAVRHOVANÝ LISTNATÝ STROM SE STŘEDNÍM VZRŮSTEM

LEGENDA SÍTÍ:

- STÁVAJÍCÍ - PODZEMNÍ VEDENÍ VN
- STÁVAJÍCÍ - PODZEMNÍ VEDENÍ NN
- STÁVAJÍCÍ - VEŘEJNÉ OSVĚTLENÍ
- STÁVAJÍCÍ - PODZEMNÍ PLYNOVOD STL
- STÁVAJÍCÍ - KANALIZACE SPLAŠKOVÁ
- STÁVAJÍCÍ - KANALIZACE DEŠŤOVÁ
- STÁVAJÍCÍ - PODZEMNÍ VODOVOD PITNÁ
- STÁVAJÍCÍ - SLABOPROUD, METALICKÝ KABEL
- NAVRHOVANÉ - PODZEMNÍ VEDENÍ NN
- NAVRHOVANÉ - KANALIZACE SPLAŠKOVÁ
- NAVRHOVANÉ - KANALIZACE DEŠŤOVÁ
- NAVRHOVANÉ - VODOVOD

GENERÁLNÍ PROJEKTANT:		ZHOTOVITEL ČÁSTI:		INVESTOR:	
<div> TYRŠOVA 1834/11, 120 00 PRAHA 2</div>		<div> TYRŠOVA 1834/11, 120 00 PRAHA 2</div>			
NÁZEV AKCE: BYTOVÝ DŮM BYŠKOVICKÁ, PRAHA 8				DATUM: 04/2024	
				MĚŘÍTKO: 1:250	
ČÁST: DOKUMENTACE PRO SPOLEČNÉ POVOLENÍ				FORMÁT: 2 A4	
				STUPEŇ: DUR+DSP	
OBSAH: KOORDINAČNÍ SITUACE				ZAKÁZKA Č. 2022164	
DRUH VÝKRESU: C		STAVEBNÍ OBJEKT:		ZMĚNA:	
		ČÍSLO VÝKRESU: 006		PARÉ: 4	