


Ďáblice 730629

Ďáblická

Ďáblická

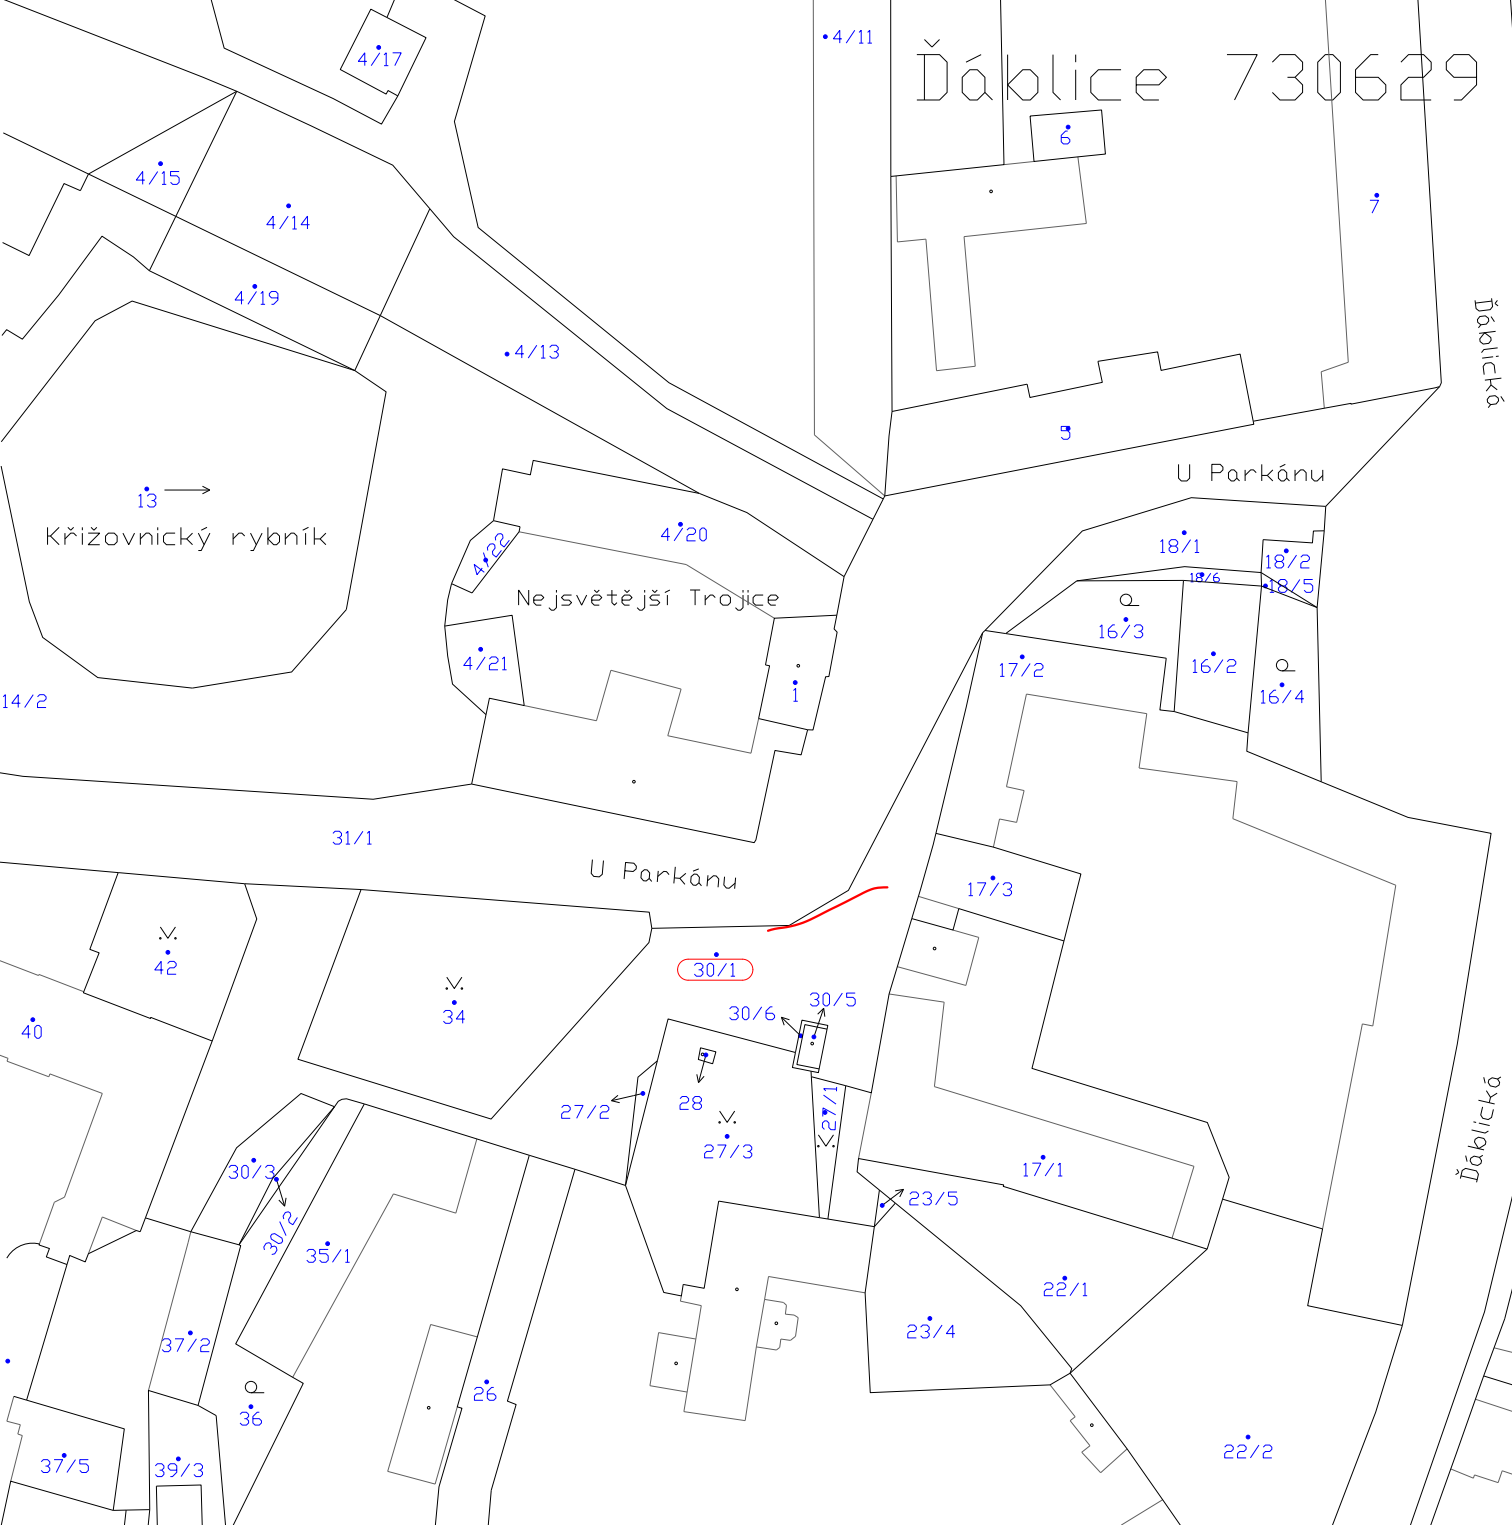

NOVÝ KOMUNIKAČNÍ KABEL - 20m
POZEMEK DOTČENÝ STAVBOU

30/1

CETIN

CETIN a.s.
Českomoravská 2510/19
190 00 Praha 9

Akce: VPI PH Ďáblice, U Parkánu - TSK		Číslo paré:
Místo: Praha Ďáblice		F A4:
Investor:  TSK hl. m. Prahy, a.s. Rásovnka 770/8 110 00 Praha 1	Zhotovitel:  Jiří KUKAŇ TELEKOMUNIKAČNÍ PROJEKTY Čakovice 74, 251 68 Kamenice 323 673 496 602 328 052 jiri@kukan.cz www.kukan.cz	Zak.: U Parkánu Stupeň: DPS SAP: 16010-055994
Zodpovědný projektant: Jiří Kukaň	Podpis: 	Uživatel: Datum: 0220
Kreslil:	Část: VEŘEJNÁ KOMUNIKAČNÍ SÍŤ	Měřítko: 1:1000
Obsah: Situace		Číslo výkresu: 1