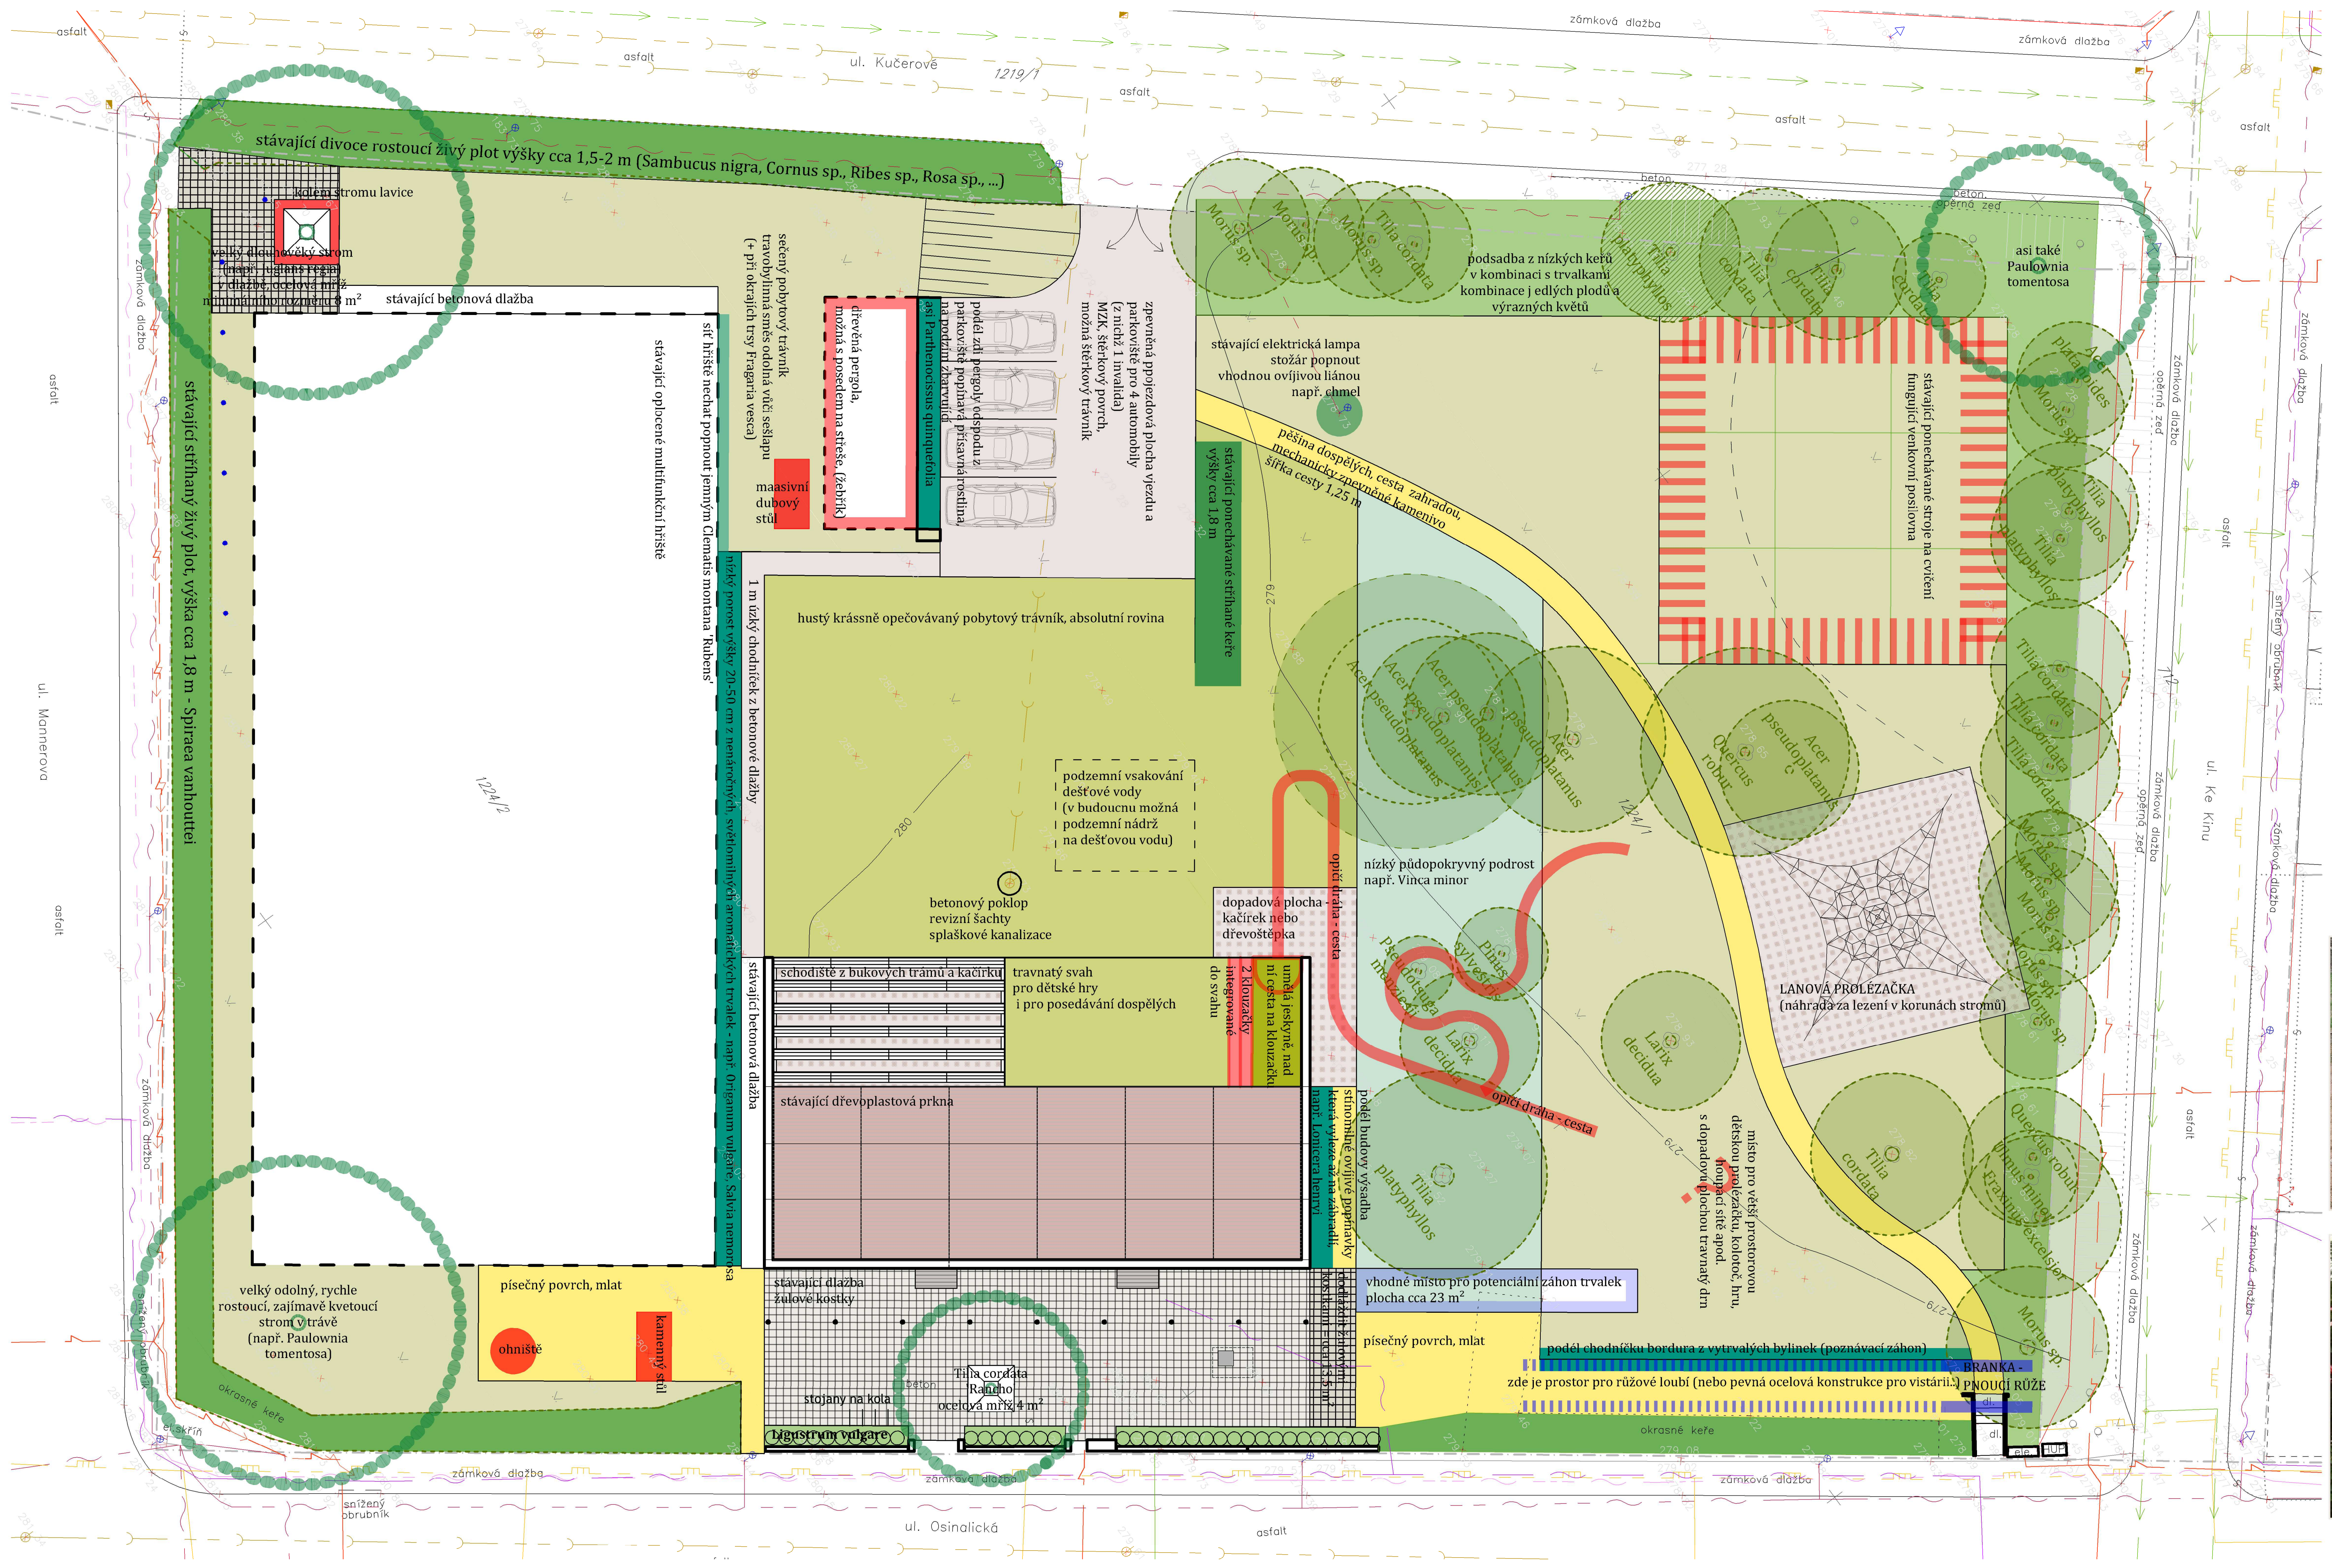

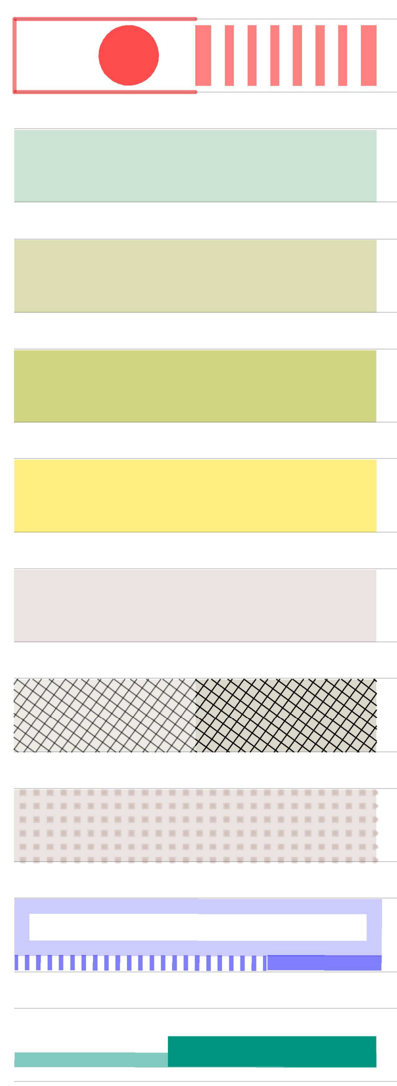

NĚKTERÉ REFERENCE

Clematis montana 'Rubens'

Paulownia tomentosa

Paulownia tomentosa

lavice | Salvia nemorosa | Origanum vulgare 'Compactum'

popínavá růže, branka | kamenný stůl | lanová prolézačka

LEGENDA

- mobiliář zahrady - pergola, herní prvky, ohniště, kamenný stůl, lavice, venkovní posilovna, ...
- nízký půdopokryvný podrost - barvínek menší
- pobytový trávník stávající ponechávaný
- pobytový trávník nově zakládaný
- zpevněné mlatové plochy s písečným povrchem (zaválená opuka)
- zpevněná pojížděná plocha (parkoviště) z mechanicky zpevněného kameniva, alt. štěrkový trávník
- zpevněné pochozí plocha vydlážděná štípanou žulou (kostky) stav/návrh
- dopadová plocha - dřevoštěpka nebo vymývaný kačírek (oblázky) hloubky 300 mm
- vhodné místo pro autoregulační záhon trvalek, loubí s vistárií/růžemi, popnout růže u vstupní branky
- výsadby ovíjivých nebo přísavných lián, trvalkový záhon aromatických bylin

- parcelní hranice – grafický podklad
- parcelní hranice slučková – grafický podklad
- Pražská plynárenská STL – digitální podklad
- PVK kanalizace – grafický podklad
- PRE NN – digitální podklad
- PRE VN – digitální podklad
- Eltodo kabel – grafický podklad
- PVK vodovod – grafický podklad
- Telefónica O2 – digitální podklad
- T-Systems – Pragonet – digitální podklad

- kanalizační šachta
- šachta
- kanalizační vpusť
- hydrant
- vodovodní šoupě
- sloupek
- travnatý porost
- křoviny
- strom listnatý
- strom jehličnatý
- veřejné osvětlení
- dopravní značka

0 5 10 15 20 25 m

GENERÁLNÍ PROJEKTANT: Architekti Headhand, s.r.o. , U Obecního dvora 7, 110 00 Praha 1, tel: +420 222 310 403, e-mail: architekti@headhand.cz	HEADHAND architekti
PROJEKTANT ČÁSTI: Ing. arch. Zdeňka Zymáková	
AKCE: KOMUNITNÍ ZAHRADA V ĎÁBLICÍCH	
NÁZEV VÝKRESU: SITUACE - NÁVRH	
STUPEŇ DOKUMENTACE: Podrobná studie - návrh	ČÁST DOKUMENTACE: C - situace
FORMÁT: 840 x 297 mm	MĚŘÍTKO: 1:250
DATUM: 03-04/2016	ČÍSLO VÝKRESU: C3
INVESTOR: MČ Praha - Ďáblice	