ZÁKLADY. M 1:50

ŘEZ A-A´

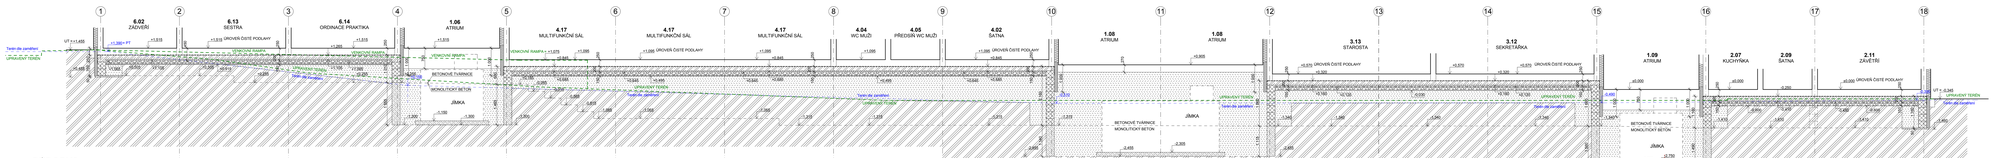

ŘEZ D-D´

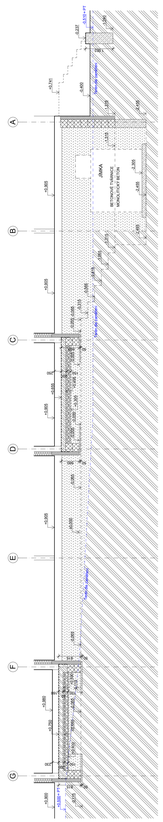

PŮDORYS

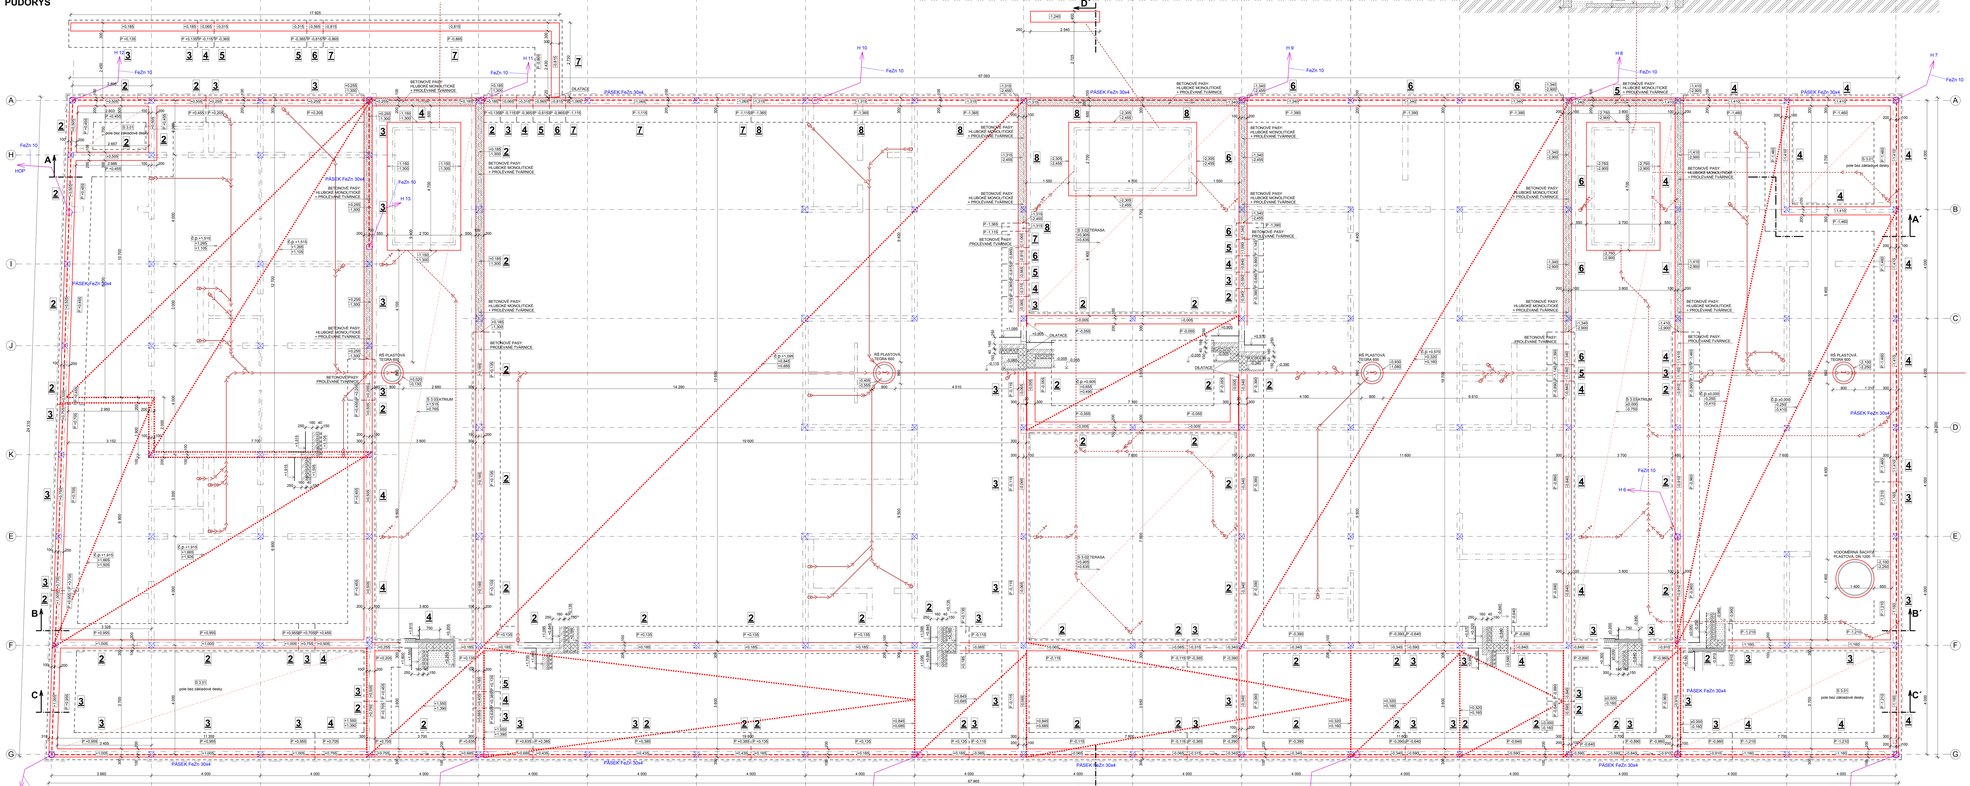

ŘEZ B-B´

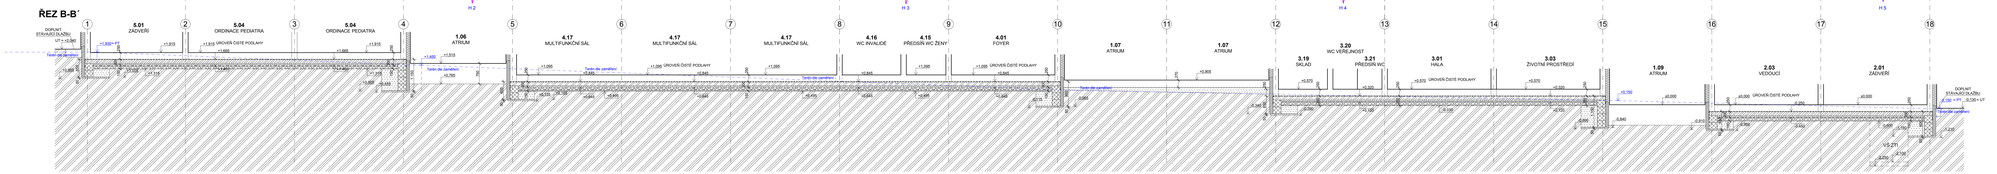

ŘEZ C-C´

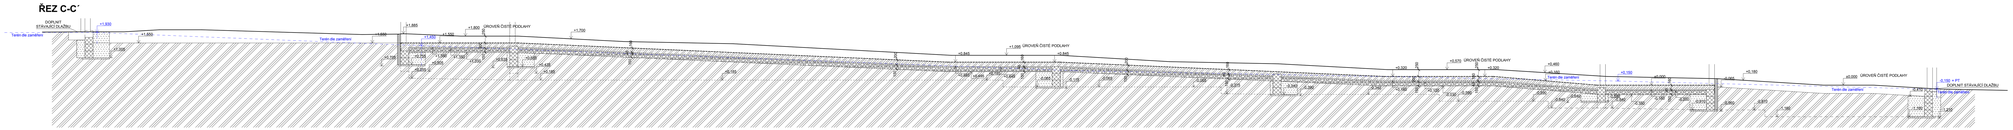

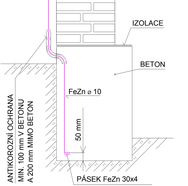

POZNÁMKY - ZÁKLADOVÝ ZEMNIČ:

PRO VNITŘNÍ POSPOJOVÁNÍ DLE KAP.8 ČSN EN 62305-3 MA BYT INSTALOVANA EKVIPOTENCIÁLNÍ SVORKOVNICE HOP, DE KTEROU BUDOU VODIČ CYA(ZE) 25/ SPOJENY VEŠKERÉ KOVOVÉ PŘÍVODY ENERGETICKÝCH ROZVODŮ A KONSTRUKČNÍ PRVKY STAVBY. DÁLE ZDE BUDE PŘIVEDEN VODIČ PEN PŘÍVODU A VODIČ Z OCHRANY PROTI PŘEPĚTÍ. SVORKOVNICE BUDE UMÍSTĚNA POBLÍŽ HLAVNÍHO ROZVAĚČE A NEBO PŘÍMO V HLAVNÍM ROZVAĚČI.
ZEMNIČ SYSTÉM JE NAVRŽEN JAKO STROJENÝ ZÁKLADOVÝ ZEMNIČ PÁSKEM FeZn 30x4. BUDE ULOŽENÝ V ZÁKLADECH PO OBVODU OBJEKTU 50 mm ODE DNA VÝKOPU.
ZEMNÍ ODPOR ZEMNIČE MUSÍ VYHOVOVAT (AK POŽADAVKŮM PRO HROMOSVOD (NEMÁ BYT VĚTŠÍ NEŽ 10 OHMŮ), TAK PRO SILOVÁ ZAŘÍZENÍ (NEMÁ BYT VĚTŠÍ NEŽ 5 OHMŮ).
VÝVODY PRO HROMOSVODOVÉ SVODY, EKVIPOTENCIÁLNÍ SVORKOVNICI HOP A DEŠŤOVÉ SVODY JSOU PROVEDENY DRÁTEM FeZn 10 DÉLKY 3m A JSOU K PÁSKU PŘIVAŘENY. (POPŘ. SPOJENY SVORKAMI) SVÁRKY VÝVODU SE DOKLADNĚ OCHLUZÍ PROTIKOROZNÍM NÁTĚREM.
DALŠÍ PŘÍPRAVNÝ VÝVOD PRO HOP - HLAVNÍ OCHRANNÉ POSPOJOVÁNÍ
(VÝVOD FeZn 10 U ROZVAĚČE ER)

H - SVOD HROMOSVODU
S - SVOD OKAPOVÝ
HOP - HLAVNÍ OCHRANNÉ POSPOJOVÁNÍ
ZEMNÍCÍ PÁSEK FeZn 30x4 mm

LEGENDA:

- VYZTUŽENÝ BETON ZÁKLADOVÉ DESKY, tl. 150 mm, BETON C30/37 XA3
- BETONOVÉ TVÁRNICE PROLITÉ BETONEM, BETON C 20/25. VÝŠKA 250 mm, TL. 300 mm, MNOŽSTVÍ cca 13,5 m²
- PROSTÝ BETON HLUBOKÝCH MONOLITICKÝCH ZÁKLADOVÝCH PASŮ, BETON C 20/25 + PODKLADNÍ BETON, tl. 150 mm POD ZÁKLADOVÉ PASY, BETON C 16/20
- PODKLADNÍ BETONOVÁ DESKA ZÁKLADOVÉ PASY, BETON C 16/20, tl. 150 mm + PODKLADNÍ BETON, tl. 150 mm POD JÍMKU A ŠACHTY, BETON C 16/20
- PODSYP Z LOMOVÉHO KAMENIVA, FRAKCE 0 63 mm, tl. 150 mm
- ZDIVO Z PLNÝCH BETONOVÝCH CIHEL NA MC 5
- PŮVODNÍ ZEMINA
- NASYPANÁ ZEMINA
- HYDROIZOLACE
- ZÁKLADOVÉ DESKY
- ZÁKLADOVÉ PASY, ZÁKLADOVÉ DESKY POD JÍMKY A ŠACHTY ZTI
- PODKLADNÍ BETON ZÁKLADOVÝCH PASŮ
- POLE BEZ ZÁKLADOVÉ DESKY
- ČÁRA NAD ROVINOU ŘEZU - NOSNÉ DŘEVĚNÉ SLOUPY
- ČÁRA NAD ROVINOU ŘEZU - OBRYSY STĚN
- MODULOVÁ OSA SLOUPU
- KANALIZACE SPLAŠKOVÁ
- KANALIZACE DEŠŤOVÁ
- -0,055 VÝŠKOVÁ ÚROVEŇ SPODNÍ HRANY ZÁKLADOVÝCH PASŮ - BETONOVÉ TVÁRNICE / VÝŠKOVÁ ÚROVEŇ SPODNÍ HRANY ZÁKLADOVÉ DESKY POD JÍMKOU A KŠ ZTI
- P -1,200 VÝŠKOVÁ ÚROVEŇ SPODNÍ HRANY PODKLADNÍCH BETONŮ
- +0,265 / -1,300 VÝŠKOVÁ ÚROVEŇ SPODNÍ HRANY ZÁKLADOVÝCH PASŮ - BETONOVÉ TVÁRNICE / VÝŠKOVÁ ÚROVEŇ SPODNÍ HRANY ZÁKLADOVÝCH PASŮ - MONOLITICKÝ BETON
- +0,265 / -1,300 VÝŠKOVÁ ÚROVEŇ SPODNÍ HRANY ZÁKLADOVÉ DESKY JÍMEK A KŠ ZTI / VÝŠKOVÁ ÚROVEŇ SPODNÍ HRANY ZÁKLADOVÉ DESKY JÍMEK A KŠ ZTI
- Z +1,515 / H 1,265 / +1,115 VÝŠKOVÁ ÚROVEŇ ČISTÉ PODLAHY / VÝŠKOVÁ ÚROVEŇ HORNÍ HRANY ZÁKLADOVÉ DESKY / VÝŠKOVÁ ÚROVEŇ SPODNÍ HRANY ZÁKLADOVÉ DESKY
- B 3,03 / H 1,815 / +0,765 TYP VENKOVNÍHO POVRCHU BEZ ZÁKLADOVÉ DESKY / VÝŠKOVÁ ÚROVEŇ HORNÍ HRANY SKLADBY VENKOVNÍHO POVRCHU / VÝŠKOVÁ ÚROVEŇ SPODNÍ HRANY SKLADBY VENKOVNÍHO POVRCHU
- 4 POČET ŘAD BETONOVÝCH TVÁRNIC, VÝŠKY 250 mm

První KEY STAV s.r.o.

± 0,000 = 270,40 m. n. m.

Vypracoval	Kontroloval	HIP	HAVELENGINEERING
Lukáš Maciejewski	Ing. Zdeněk Havel	Ing. arch. Peter Lacko	ING. ZDENĚK HAVEL, DiplA7, 1301062 Pražákova 1008 +420 602 786 297 162 00 Praha 6 - Dejvice havel@havelengineering.com
Stavebník:	MĚSTSKÁ ČÁST PRAHA - ĎÁBLICE KOTĚHOVA 603/2, PRAHA, ĎÁBLICE, 182 00		Formát: ZTV A4
Místo stavby:	PČ: 604, 607/1, 608/1, 608/3, 608/5, 608/10 KATASTRÁLNÍ ÚZEMÍ: ĎÁBLICE [728629] MČ/O.Ú.: PRAHA,PRAHA 21, PRAHA,PRAHA 21 182 00 PRAHA 8 - ĎÁBLICE		Datum: 02/2017
			Účel dokumentace DPS
Název stavby:	**OBECNÍ DŮM - ĎÁBLICE**		Měřítko: 1:50 / Číslo objektu:
Stavební objekt:	D.1.1 ARCHITEKTONICKO - STAVEBNÍ ŘEŠENÍ		
Obsah:	ZÁKLADY		Číslo výkresu: **04**

Tato dokumentace je majetkem zhotovitele. Nesmí být použita a kopírována třetí osobou, ji předána bez jeho souhlasu.