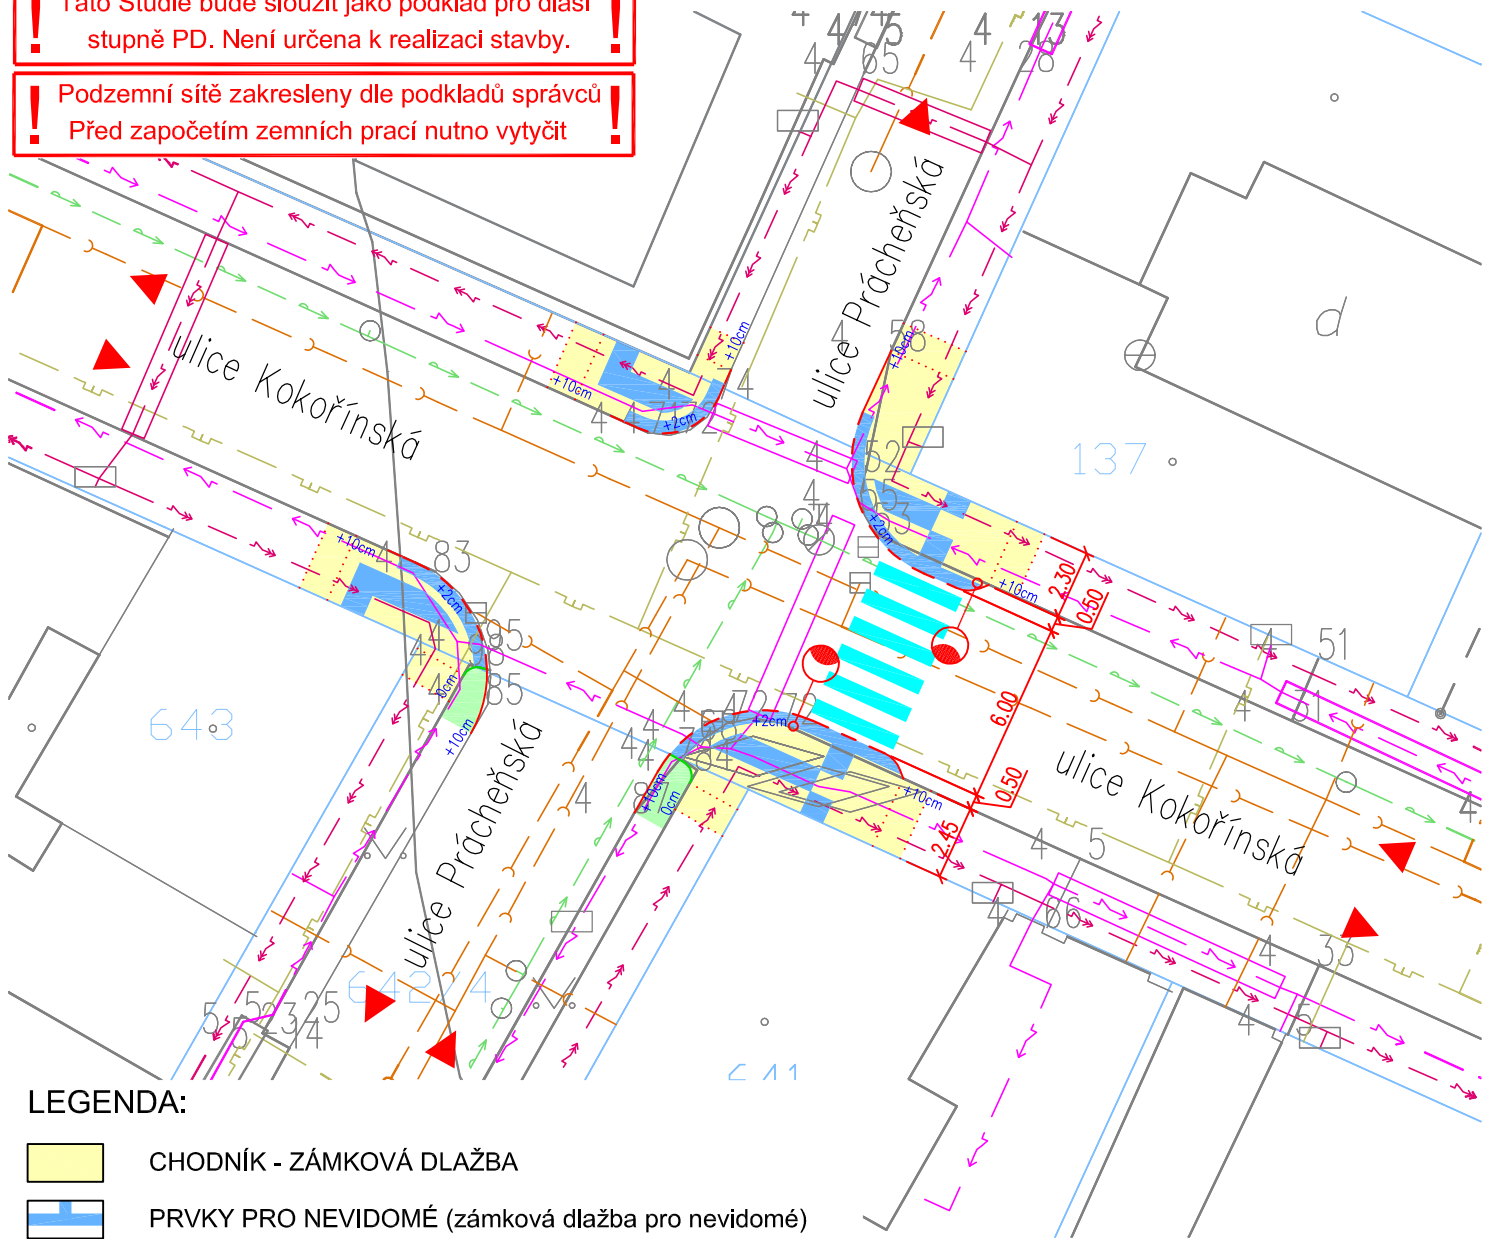
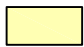

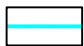
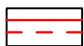
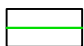
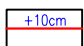
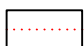



! Tato Studie bude sloužit jako podklad pro další  
stuně PD. Není určena k realizaci stavby. !

! Podzemní sítě zakresleny dle podkladů správců  
! Před započítím zemních prací nutno vytyčit !




**LEGENDA:**

-  CHODNÍK - ZÁMKOVÁ DLAŽBA
-  PRVKY PRO NEVIDOMÉ (zámková dlažba pro nevidomé)
-  VODOROVNÉ DOPRAVNÍ ZNAČENÍ BÍLÉ
-  BETONOVÁ SILNIČNÍ OBRUBA, SNÍŽENÁ OBRUBA
-  BETONOVÁ PARKOVÁ OBRUBA
-  VÝŠKA PODSÁDKY JEDNOTLIVÝCH OBRUB
-  HRANICE ÚPRAV - NOVÉ PLOCHY SE VÝŠKOVĚ NAPOJÍ NA STÁV. STAV
-  NOVÝ STOŽÁR NASVÍCENÍ PŘECHODU PRO CHODCE

Souřadný systém: JTSK  
Výškový systém: B.p.v.

Zodpovědný projektant	Profese	Vypracovala	Kontroloval
Ing. P. Novotný, Ph.D., MBA	doprava	Karolína Libřická, DiS.	Ing. P. Novotný, Ph.D., MBA



Atelier malých okružních křižovatek  
**Ing. Petra NOVOTNÉHO**  
Hlaváčova 179    Tel.: 466 531 827, 464 646 342  
530 02 Pardubice    petr.novotny@ateliermok.eu

Umístění stavby: Praha 8 - Ďáblice  
Investor stavby: Pražské matky, o. s., Lublaňská 18, 120 00 Praha 2

Formát	1xA4
Číslo zakázky	25/1/15
Datum	IX.2015
Stupeň	STUDIE
Číslo kopie	

**Bezpečné cesty do školy 2015**  
- ZŠ a MŠ Praha 8 - Ďáblice, U Parkánu 17

**SITUACE - Lokalita 4**

Měřítko	<b>1:250</b>	Číslo výkresu	<b>B2.4</b>
---------	--------------	---------------	-------------