


ÚZEMÍ
POVRCH ÚZEMÍ
PARCELY

		k.ú. Ďáblice	
	POLE	POLE	POLE
1570/73 (1580/14)	1570/73 (1580/14)	1570/73 (1580/15)	

Podélný profil sběrače B-DOLNÍ ÚSEK

MĚŘÍTKO 1:2000 / 1:200

PRODLOUŽENÍ SBĚRAČE B
V 1. VARIANTĚ UMÍSTĚNÍ RN

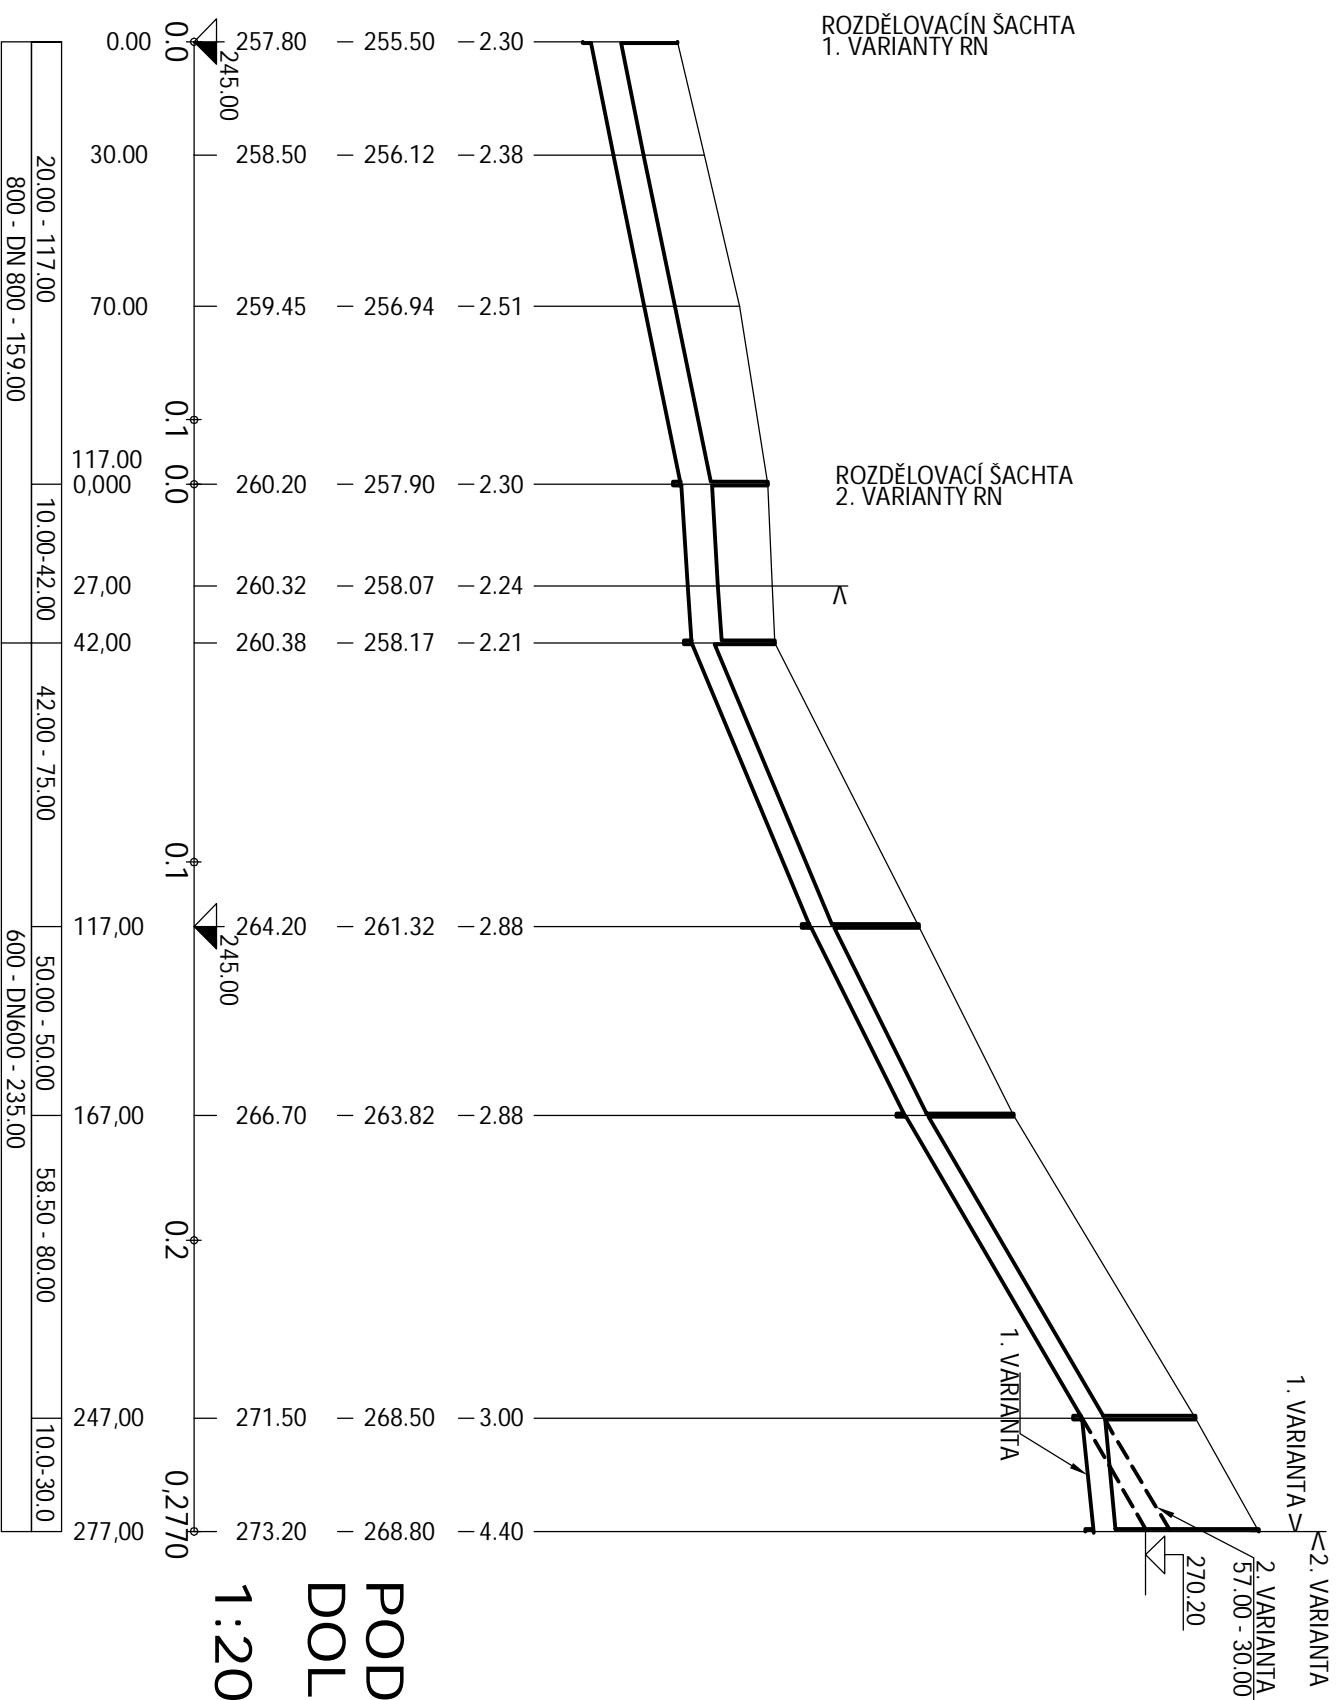

PODÉLNÝ PROFIL SBĚRAČE B DOLNÍ ÚSEK 1:2000/1:200