


UZEMÍ  
POVRCH UZEMÍ  
PARCELY

k.ú. Dablice		SPIRITEX-STAVENIŠTĚ	ŠENOVSKÁ	MYSLIVECKÁ
1580/83 (1560/15)	1580/83+1580/8	1580/7	155/1	734
	1580/83+1580/5	1580/84+1580/7	65/17	761
	1580/83+1580/30	1580/84+1580/30		

## Podélný profil sběrače B-HORNÍ ÚSEK 1. VARIANTY

MĚŘÍTKO 1:2000 / 1:200

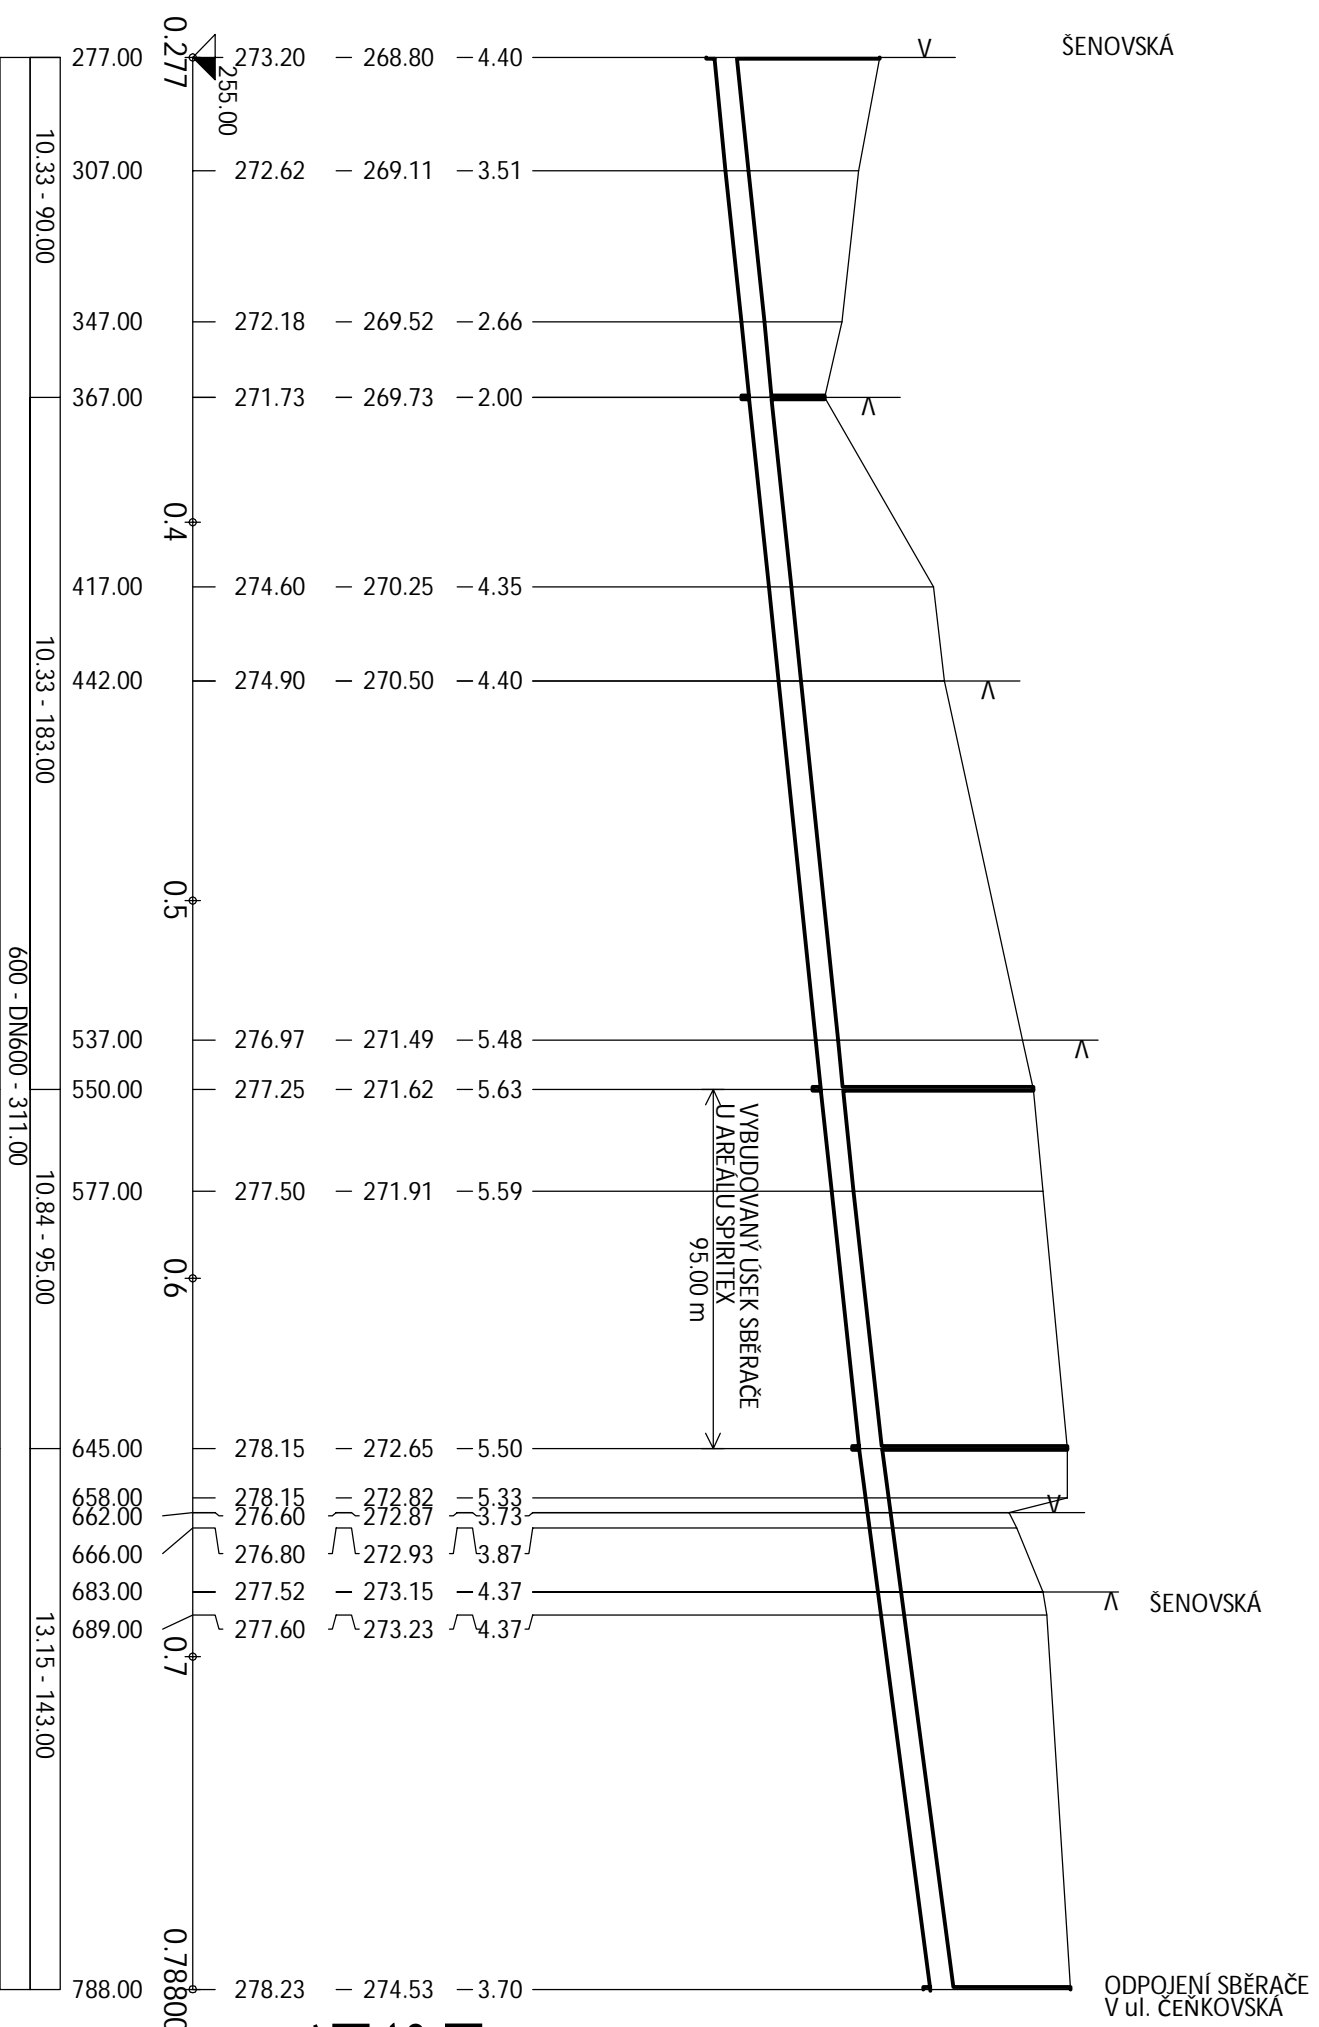

PODÉLNÝ PROFIL  
SBĚRAČE B  
HORNÍ ÚSEK  
1. VARIANTY

1:2000/1:200

SKLON [promile] - DÉLKA [m]  
DN [mm] - MATERIÁL - DÉLKA [m]

10.33 - 90.00	10.33 - 183.00	600 - DN600 - 311.00	10.84 - 95.00	13.15 - 143.00
---------------	----------------	----------------------	---------------	----------------