



VÝKAZ DOSAVADNÍHO A NOVÉHO STAVU ÚDAJŮ KATASTRU NEMOVITOSTÍ														
Dosavadní stav				Nový stav										
Označení pozemku parc. číslem	Výměra parcely		Druh pozemku	Označení pozemku parc. číslem	Výměra parcely		Druh pozemku	Typ stavby	Způs. určení výměr	Porovnání se stavem evidence právních vztahů				
										Způsob využití	Číslo listu vlastnictví	Výměra dílu		Označení dílu
	ha	m <sup>2</sup>	ha		m <sup>2</sup>	Díl přechází z pozemku označeného v	Dřívejší poz. evidenci							
			Způsob využití				Způsob využití	Způsob využití		katastru nemovitostí	dřívejší poz. evidenci		ha	m <sup>2</sup>
1562/255	32	91	ostat. pl. jiná plocha	1562/255	32	79	ostat. pl. jiná plocha		2	1562/255	1730		32	79
				1562/388		12	zast. pl.	bez čp/če tech.vyb	2	1562/255	1730			12
	32	91			32	91								

 

<b>GEOMETRICKÝ PLÁN pro</b> vyznačení obvodu budovy	<b>Geometrický plán ověřil úředně oprávněný zeměměřický inženýr:</b> Jméno, příjmení Ing. Martin Vacek Číslo položky seznamu úředně oprávněných zeměměřických inženýrů 2650/2013 Dne: 12.12.2023 Číslo: 686/2023 Náležitostí a přesností odpovídá právním předpisům.	<b>Stejnopis ověřil úředně oprávněný zeměměřický inženýr:</b> Jméno, příjmení Ing. Martin Vacek Číslo položky seznamu úředně oprávněných zeměměřických inženýrů 2650/2013 Dne: 29.1.2024 Číslo: 41/2024 Tento stejnopis odpovídá geometrickému plánu v elektronické podobě uloženému v dokumentaci katastrálního úřadu Ověření stejnopisu geometrického plánu v listinné podobě.
Vyhotovitel Geodetický servis Praha, s r.o. Hostivařská 210/29 102 00 Praha 10 tel: 274 012 393 Číslo plánu 2013-863/2022 Okres. Obec Praha Kat. území Dáblice Mapový list: Kralupy nad Vltavou 5-8/23 Převzatím vlastním pozemku byla poskytnuta možnost poznání se v terénu a průběhem navrhovaných nových hranic. Které byly označeny předepsaným způsobem viz poznámka v seznamu souřadnic	Katastrální úřad souhlasí s ořizováním parcel.  Jitka Němcová KÚ pro Hlavní město Prahu KP Praha PGP -5835/2023-101 2023.12.15 07:34:11 +01'00'	



dřic: (S- JTSK)			
to zápis do KN			
X	Kod kv	Poznámka	
1036820 63	3	roh budovy	
1036821 94	3	roh budovy	
1036823 80	3	roh budovy	
1036822 52	3	roh budovy	
1036819 96	3	roh obrubníku	
1036822 75	3	roh obrubníku	
1036824 47	3	roh obrubníku	
1036821 71	3	roh obrubníku	

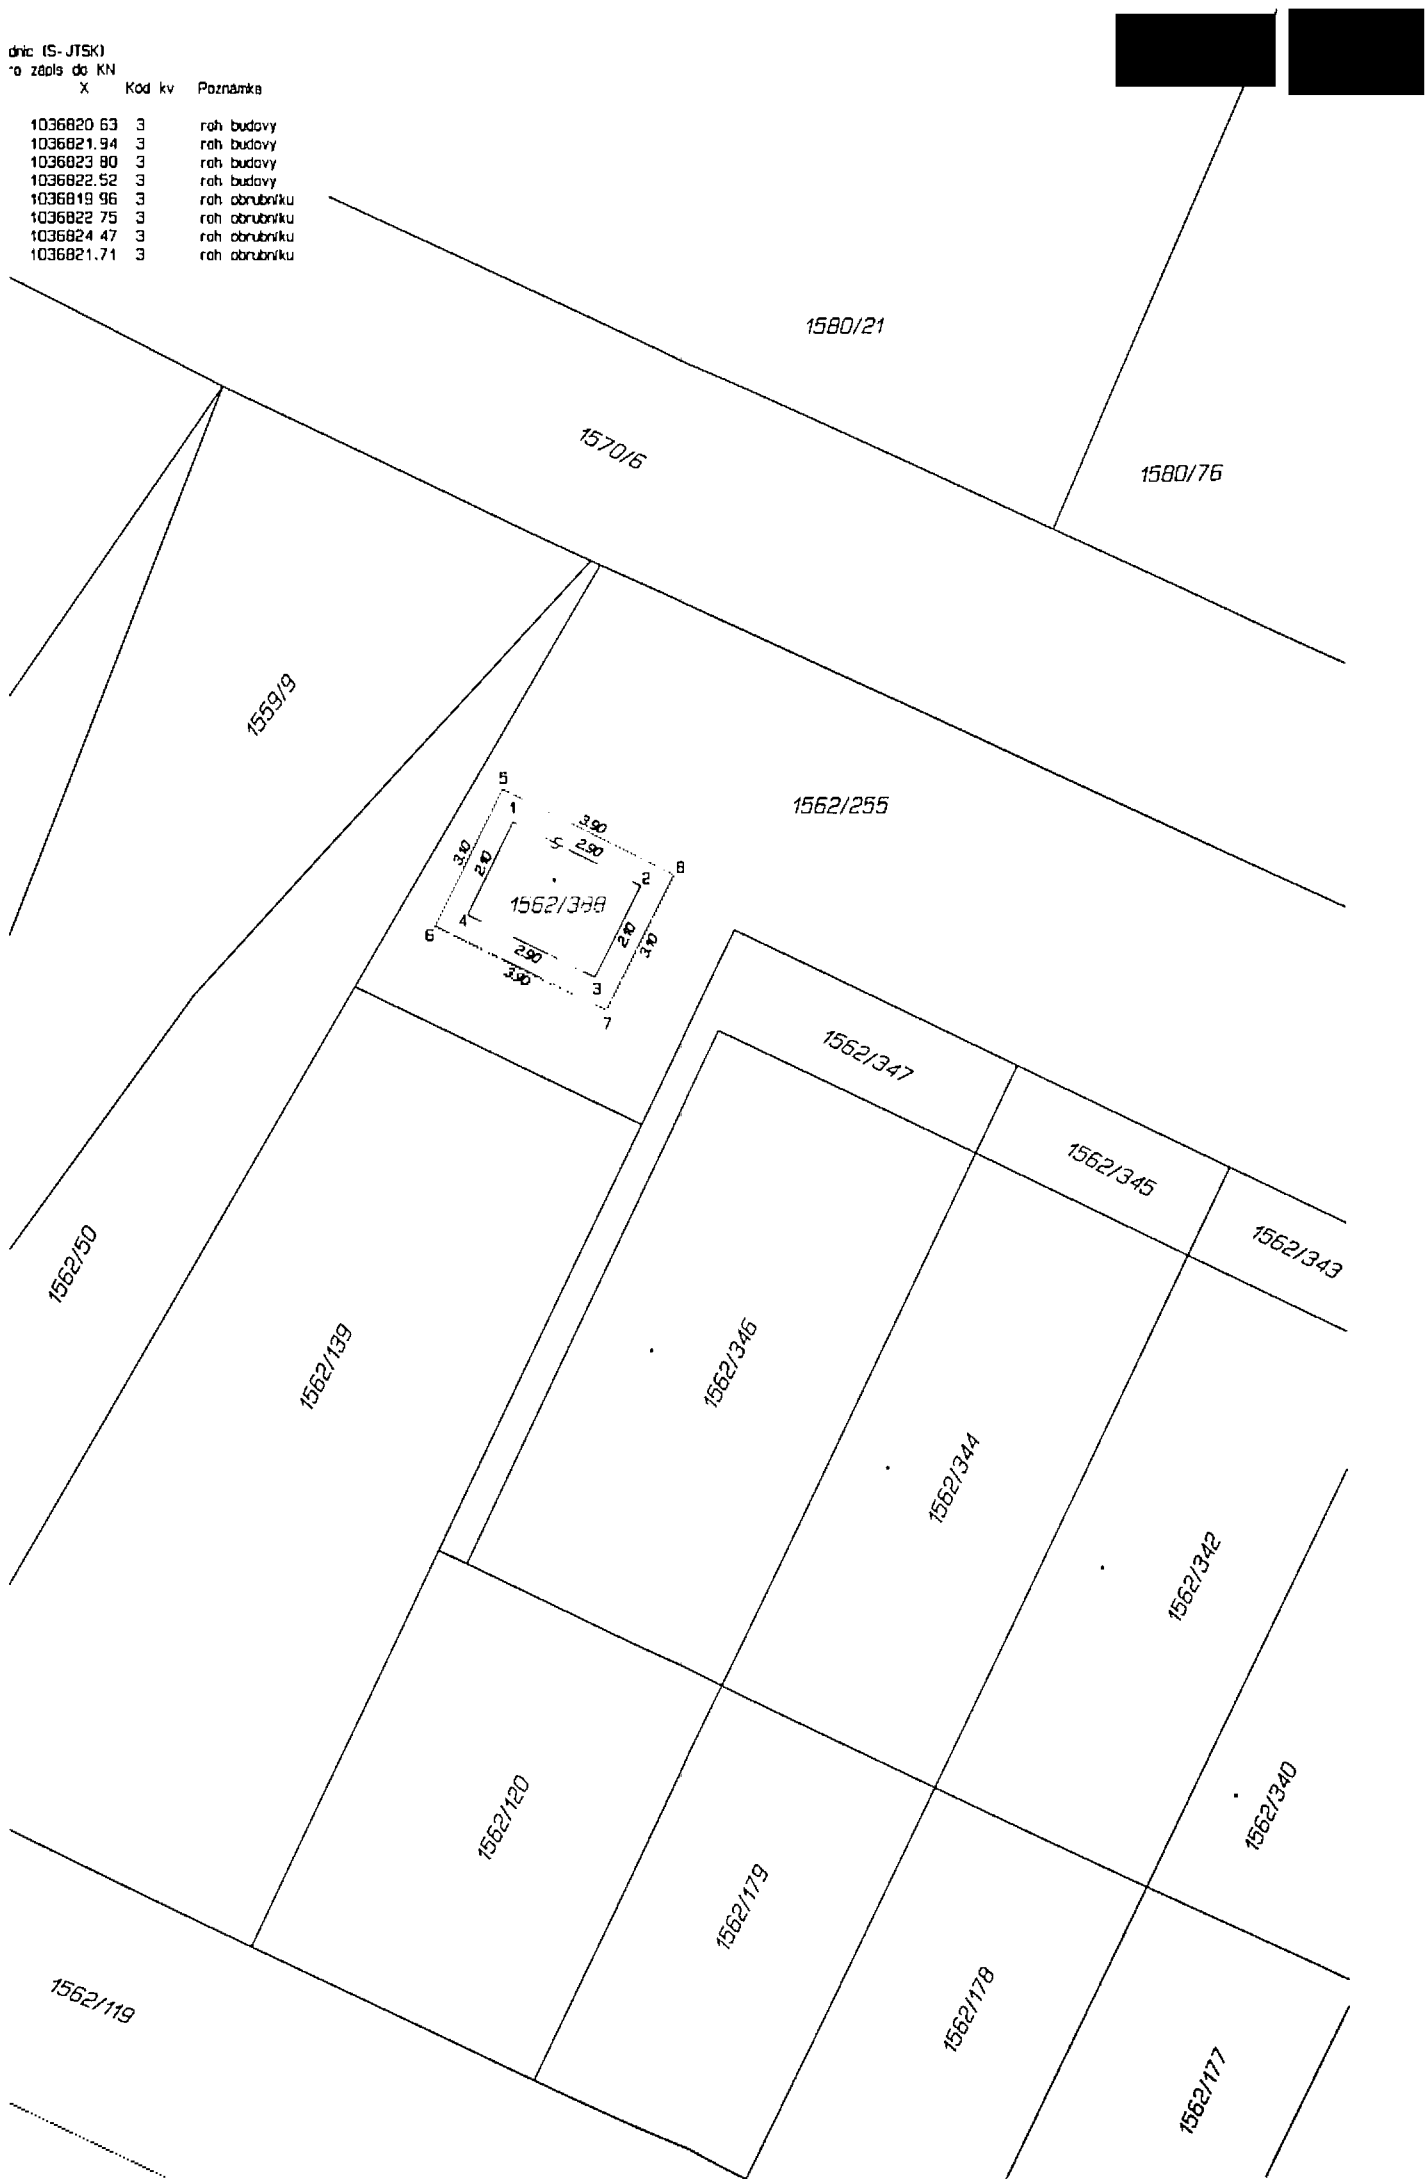

Označ pozem parc. č.
1562

GE pro vyzna
Vyhov
Číslo g
Okres
Obec
Kat. új
Mapov
Doklady
seminál
kteř byl