



Dále uvedeného dne, měsíce a roku ujednali

Městská část Praha-Ďáblice

se sídlem Praha 8, Květnová 553/52, PSČ 182 00

IČ: 00231266

zastoupena starostou Ing. Milošem Růžičkou

na straně jedné, dále jen Městská část, zkráceně MČ

a

Bydlení Ďáblice s.r.o.

se sídlem Praha 9, Teplická 604/15, PSČ 190 00

IČ: 04419880

zastoupena jednatelem Alexandrem Pavlovičem a Jaroslavem Drhou

zapsaná v obchodním rejstříku vedeném Městským soudem v Praze, oddíl C, vložka 247386

na straně druhé dále zvané jen Investor

a

MODAD s.r.o.

se sídlem Praha 1, Národní 416/37, PSČ 110 00

IČ: 25142470

zastoupená Jaroslavem Drhou, jednatelem

dále jen Zástavce

následující

DOHODU
O INVESTIČNÍ ČINNOSTI A VZÁJEMNÉ SPOLUPRÁCI

dále také Smlouva

I.

1. Tato Smlouva je uzavírána ve spojitosti se záměrem Investora realizovat na svých pozemcích
- a) parc. č. 1562/18, o výměře 13247 m², druh pozemku: ostatní plocha, způsob využití: manipulační plocha;
 - b) parc. č. 1562/44, o výměře 1485 m², druh pozemku: ostatní plocha, způsob využití: jiná plocha;
 - c) parc. č. 1562/45, o výměře 238 m², druh pozemku: ostatní plocha, způsob využití: jiná plocha;
 - d) parc. č. 1562/46, o výměře 827 m², druh pozemku: ostatní plocha, způsob využití: jiná plocha;

vše zapsáno na LV č. 1750 v k.ú. Ďáblice (dále jen „**Pozemky**“) výstavbu 37 sekcí řadových rodinných domů (ŘRD) o 2 nadzemních podlažích, nepodsklepených, sdružených v několika

blocích (dále jen „**Záměr Investora**“). Součástí realizace Záměru Investora bude též výstavba veškeré dopravní a technické infrastruktury, zejména obslužné komunikace a chodníků, veškerých inženýrských sítí včetně veřejného osvětlení (dále jen „**Dopravní a technická infrastruktura**“). Dopravní a technické napojení lokality bude realizováno též z ulice Šenovské, Statkové, a také z obslužné komunikace v dosud nepojmenované ulici vedoucí při západní hranici Pozemků po pozemku p. č. 1562/1 v k.ú. Ďáblice.

2. Záměr Investora zahrnující vybudování Dopravní a technické infrastruktury bude realizován při dodržování obecně závazných právních předpisů, stanovisek dotčených orgánů státní správy, územního plánu, územního rozhodnutí a stavebního povolení podle projektu zpracovaného architektonickou kanceláří LANG ŠPINAR ATELIER s.r.o. se sídlem Praha 10 - Vinohrady, Slovenská 6, IČ: 27171850 č.zak. 152160 datum 01/2016(dále jen „**Projekt**“), který byl MČ v jednom digitálním a tištěném vyhotovení předán před sjednáním této Smlouvy, a to do 3 let od nabytí právní moci stavebního povolení, kterým bude povolena realizace Záměru Investora.
3. MČ se zavazuje za podmínky, že Záměr Investora bude realizován při respektování omezení dle předcházejícího odstavce, realizaci Záměru Investora nebránit a vyjádřit své kladné stanovisko s jeho realizací ve všech stupních stavebního řízení (řízení o umístění stavby, řízení o povolení stavby) a případně též před dotčenými orgány státní správy, jejichž závazné stanovisko či vyjádření může být nezbytným podkladem pro uvedené územní či stavební řízení. Nestanoví-li tato Smlouva jinak je MČ v případě odchýlení od závazku Investora podle předchozího odstavce výslovně oprávněna současně i nezávisle na uplatnění smluvní pokuty podle ust. odst. 9 tohoto článku činit odpovídající kroky proti realizaci záměru. Tímto současně není dotčeno právo požadovat úhradu kompenzace podle čl. II. odst. 1) při kolaudaci první budovy pro bydlení v rámci Záměru či žádat uspokojení ze zástavy sjednané podle čl. IV této Smlouvy.
4. Investor se zavazuje realizovat Dopravní a technickou infrastrukturu na svůj náklad bez finanční účasti MČ a tak, aby co nejméně zasahovala do práv třetích osob. S ohledem na technické řešení Dopravně a technické infrastruktury, však pro její řádné provedení a napojení bude nutné provést v nezbytně nutném rozsahu zásahy do všech komunikací, se kterými Pozemky sousedí.
5. MČ se jako vlastník (správce) pozemků pod komunikacemi v ulicích Šenovská, Statková zavazuje nebránit napojení Dopravně technické infrastruktury na tyto komunikace, za podmínky, že tímto nedojde k zamezení přístupu a příjezdu k nemovitostem dosud obsluhovaným po těchto komunikacích a tyto komunikace budou v místech dotčených Dopravně technickou infrastrukturou uvedeny do původního stavu před připojením nebo do stavu na kvalitativně vyšší úrovni.
6. MČ za předpokladu splnění podmínek dle odst. 2 a 4 tohoto článku jako vlastník dotčených pozemků, tak jak jsou tyto uvedeny níže, souhlasí s tím, aby:
 - na pozemku p.č. 65/1, nacházejícím se v k.ú. Ďáblice, byly v rozsahu tak, jak vyplývá z přílohy č. 2 této Smlouvy a zároveň jak je zobrazeno v její příloze č. 3, umístěny tyto inženýrské sítě: přípojka silnoproud, přípojka veřejné osvětlení, napojení vodovodního řádu, přípojka dešťové kanalizace, přepojení stávajících vpustí, a
 - na pozemku p.č. 65/16 nacházejícím se v k.ú. Ďáblice, byly v rozsahu tak, jak vyplývá z přílohy č. 2 této Smlouvy a zároveň jak je zobrazeno v její příloze č. 3, umístěny tyto inženýrské sítě: přípojka dešťové kanalizace, přepojení stávajících vpustí, a



- na pozemku p.č. 1570/1, nacházejícím se v k.ú. Ďáblice, byly v rozsahu tak, jak vyplývá z přílohy č. 2 této Smlouvy a zároveň jak je zobrazeno v její příloze č. 3, umístěny tyto inženýrské sítě: napojení vodovodního řadu (2x), napojení plynovodního řadu, přípojky vodovodu jednotlivých sekcí (17x), přípojky plynovodu jednotlivých sekcí (17x), přípojka silnoproud, přípojka CETIN,
o čemž MČ a vlastník příslušné inženýrské sítě, bude-li to pro řádný provoz nutné, uzavřou smlouvu o zřízení služebnosti inženýrské sítě, jejímž obsahem bude povinnost MČ strpět umístění, provoz, údržbu, úpravy, opravy a modernizaci příslušné inženýrské sítě pouze však v rozsahu zaměřeném geometrickým plánem, který na své náklady nechá vypracovat Investor. Úplata za zřízení služebnosti bude v ceně obvyklé. Smlouva o zřízení služebnosti bude uzavřena do 60 dnů od kolaudace příslušné inženýrské sítě nebo od jejího uvedení do provozu, a to na základě písemné výzvy Investora zaslané MČ nejpozději 40 dnů před plánovaným termínem podpisu. Investor je povinen neprodleně písemně informovat MČ o získání příslušného povolení správního orgánu a o skutečném zahájení stavby inženýrské sítě. Text smlouvy o zřízení služebnosti bude MČ odeslán ke schválení před zahájením realizace výstavby příslušné sítě, a to v rámci jednání s provozovateli příslušné distribuční soustavy/sítě o budoucím napojení lokality/sítě, MČ se k návrhu vysloví do 40 dnů od doručení.
7. MČ za předpokladu splnění podmínek dle odst. 2 a 4 tohoto článku jako vlastník dotčených pozemků, tak jak jsou tyto uvedeny níže, souhlasí s tím, aby:
- na pozemku p.č. 65/1, nacházejícím se v k.ú. Ďáblice, došlo v rozsahu tak, jak vyplývá z přílohy č. 2 této Smlouvy a zároveň jak je zobrazeno v její příloze č. 3, ke stavebním úpravám, spočívajícím v úpravě šířky stávající komunikace, vybudování nového chodníku úpravě a rozšíření stávajícího chodníku, vybudování cesty, vybudování zeleně
 - na pozemku p.č. 1562/31, nacházejícím se v k.ú. Ďáblice, došlo v rozsahu tak, jak vyplývá z přílohy č. 2 této Smlouvy a zároveň jak je zobrazeno v její příloze č. 3, ke stavebním úpravám, a to v rozsahu vybudování nového chodníku podél ulice Šenovské, nové cesty podél ulice Šenovské, rozšíření stávajícího chodníku podél ulice Statkové a úprava zeleně podél ulice Šenovské.
- Ustanovení tohoto odstavce se týká pozemku p.č.1562/31, u kterého je v současnosti zapsáno duplicitní vlastnictví pro prodávajícího a Hl. m. Prahu, a to za podmínky, že MČ bude v době zahájení územního/stavebního řízení určena jako výlučný vlastník tohoto pozemku nebo v případě, kdy do této doby nebude otázka vlastnického práva k tomuto pozemku najisto vyřešena.
8. MČ souhlasí, aby Investor v rámci činností dle odstavců 2 a 4 a při respektování zachování dopravní obslužnosti zajišťované po pozemcích dle odst. 6, 7 tohoto článku užil tyto pozemky v rozsahu nezbytně nutném tak, jak vyplývá z přílohy č. 2 této Smlouvy též k dočasným záborům nezbytným při budování inženýrských sítí a při provádění stavebních úprav komunikací, chodníků a zeleně.
9. Pro případ podstatné změny parametrů realizace od parametrů Záměru vyplývajících z Projektu či přílohy 2 a 3 této Smlouvy vznikne MČ právo uplatnit vůči Investorovi smluvní pokutu ve výši 30% (slovy: třicet-procent) z finanční kompenzace ujednané v čl. II. odst. 1) této Smlouvy za každé takové porušení Smlouvy, která se tímto sjednává a o níž smluvní strany výslovně prohlašují, že je vzhledem k hodnotě a významu zajišťované povinnosti přiměřeně vysoká.



10. Za podstatnou změnu parametrů či odchýlení se od Záměru dle předchozího odstavce se považuje zejména změna povahy zástavby, zastavěné plochy, plochy veřejné zeleně či změna výškového profilu zástavby a to s tolerancí 10 % odchylky oproti Projektu (u výškového profilu činí tolerance 15% odchylky), pokud se strany nedohodnou jinak. Za podstatnou změnu či odchýlení se od Záměru se nepovažuje prodloužení doby realizace Záměru a dále změny vyvolané vyšší mocí či dílčí změny Projektu vycházející zejména z potřeb budoucích vlastníků staveb rodinných domů a vyšší efektivity výstavby, to vše za podmínky, že změny či odchylky nepřesáhnou výše uvedenou toleranci, vyjma změn a odchylek vyvolaných působením vyšší moci, o všech změnách a odchylkách bude MČ informována a budou řádně projednány s dotčenými orgány státní správy a budou řádně povoleny, bude-li takové projednání či povolení obecně závaznými právními předpisy vyžadováno.

II.

1. Investor se zavazuje poskytnout MČ za umožnění realizace Záměru, za omezení s tím spojená a za převzetí dotčené části Dopravně technické infrastruktury v rozsahu uvedeném v odst.3 čl.II této Smlouvy do vlastnictví Hlavního města Prahy, do svěřené správy MČ a k následné správě kompenzací. Kompenzace je poskytována ve formě přímého finančního plnění ve výši 1.950.000,-Kč (slovy: jedenmiliondevětsetpadesát tisíc korun českých) poskytnutého na účet MČ 501855998/0600 Investor je povinen poskytnout kompenzaci MČ do 30 dnů po té co bude vydán kolaudační souhlas, kterým dojde ke kolaudaci první budovy pro bydlení v rámci realizace Záměru či jeho části.
2. Investor se zavazuje uzavřít po vydání stavebního povolení pro realizaci Záměru Investora s MČ budoucí darovací smlouvu pro převod majetku uvedeného pod písm. a), b) odst. 3 čl. II. této Smlouvy a současně je povinen zajistit splnění těchto podmínek:
 - a) stavby uvedené pod písm. a), b) odst. 3 čl. II. této Smlouvy budou realizovány za podmínek stanovených dle příslušného územního rozhodnutí a stavebního povolení a v souladu se stanovisky dotčených orgánů státní správy(DOSS) vydaných pro tyto stavby;
 - b) budoucí správci takto převáděného majetku vydají souhlasné stanovisko k převzetí dokončených staveb a vyjádření o řádném provedení staveb v souladu s územním rozhodnutím, stavebním povolením a stanovisky DOSS;
 - c) Investor písemně vyzve zástupce MČ k účasti na kontrolních dnech staveb uvedených pod písm. a), b) odst. 3 čl. II. této Smlouvy;
 - d) stavby nebudou zatíženy právy třetích osob, služebnostmi, věcnými břemeny.

MČ se zavazuje takový dar přijmout. Ustanovení tohoto odstavce strany formulují jako smlouvu o smlouvě budoucí darovací.
3. Investor se zavazuje nejpozději do 120 dnů od kolaudace níže uvedených staveb uvedených pod písm. a), b) tohoto odstavce převést na MČ, resp. na Hlavní město Prahu, do svěřené správy MČ vlastnické právo k
 - a) veškerým veřejným komunikacím, které Investor vybuduje v rámci realizace Záměru Investora na svých pozemcích, včetně chodníků, pásů zeleně, odvodnění tak, jak jsou tyto stavby specifikovány v Projektu a včetně příslušných částí těchto pozemků, na kterých budou tyto stavby umístěny,



- b) veškeré veřejné parkové zeleni a spojeným terénním úpravám, které Investor vybuduje v rámci realizace Záměru Investora dle Projektu na svých pozemcích, a to včetně příslušných částí těchto pozemků, na kterých budou tato zeleň a spojené terénní úpravy realizovány.
4. Investor se zavazuje spolu se stavbami a pozemky dle předcházejícího odstavce převést na MČ, resp. na subjekt, kterému bude stavba či pozemek svěřen do správy práva ze záruk vůči zhotovitelům těchto staveb s tím, že minimální záruční doba těchto staveb bude činit 5 let ode dne jejich předání MČ. Investor se dále zavazuje poskytnout MČ součinnost při uplatnění práv z těchto záruk a pro případ nečinnosti zhotovitelů při odstraňování vad v záruční lhůtě, tyto vady na svůj náklad odstranit.
5. O předání a převzetí majetku pod písm. a), b) odst. 3 tohoto článku, bude mezi stranami sepsán na místě samém předávací protokol. Investor je povinen k předání dle tohoto odstavce zajistit následující doklady, které se týkají tam uvedených staveb:
- a) stavební povolení
 - b) zápis o předání a převzetí včetně záznamu o odstranění případných vad a nedodělků v tomto zápise uvedených
 - c) kolaudační souhlas
 - d) geodetické zaměření
 - e) dokumentace skutečného provedení
 - f) doložení pořizovací ceny – vyčíslení nákladů na pořízení
 - g) právně závazné jednání o postoupení práv ze záruky ve smyslu odst. 4 tohoto článku.
6. Investor se zavazuje zajistit pro stavby, které tvoří Dopravně technickou infrastrukturu a nejsou podle této Smlouvy předmětem předání MČ, jejich řádné fungování, a to tak, že tyto bude provozovat při dodržování obecně závazných právních předpisů sám nebo tyto předá za tím účelem k tomu oprávněným osobám (PRE, PP, Eltodo, PVK, PVS, MHMP atp.).
7. MČ se zavazuje na základě výzvy Investora k převzetí majetku tak, jak je tento uveden pod písm. a), b) odst. 3 tohoto článku, tento majetek při splnění podmínek této Smlouvy převzít a zavazuje se v této souvislosti od jeho převzetí k jeho řádné správě a údržbě. Nepředá-li Investor tento majetek MČ, je povinen jeho správu a řádnou údržbu zajišťovat svým jménem a na svůj účet.
8. Pro případ nesplnění povinnosti předání pozemků podle odst. 2) a 3) tohoto článku vznikne MČ právo uplatnit vůči Investorovi smluvní pokutu ve výši 30% (slovy: třicet-procent) z finanční kompenzace ujednané v čl. II. odst. 1) této Smlouvy za každé takové porušení smlouvy, která se tímto sjednává a o níž smluvní strany výslovně prohlašují, že je vzhledem k hodnotě a významu zajišťované povinnosti přiměřeně vysoká.

III.

Ustanovení této Smlouvy jsou závazná i pro právní nástupce smluvních stran. Smluvní strany se zavazují pro případ převodu vlastnického práva k pozemkům, s jejichž vlastnictvím je spojeno právo být účastníkem územního či stavebního řízení při projednávání Záměru Investora, zavázat své právní nástupce v rozsahu této Smlouvy.



IV.

1. K zajištění pohledávek pro MČ za Investorem podle této Smlouvy, zejména té vyplývající z čl. II. odst. 1) této Smlouvy (kompenzace) a současně k zajištění pohledávek vyplývajících z ustanovení čl. I. odst. 9. a/ nebo čl. II odst. 8. (smluvní pokuty za porušení závazků Investora) se zavazuje Zástavce současně s touto Smlouvou za závazky Investora poskytnout MČ dostatečnou jistotu ve formě zástavního práva k následující nemovité věci: bytová jednotka č. 604/25 vymezená podle zákona o vlastnictví bytů v budově č. p. 604 v k.ú. Střížkov, s podílem na společných částech 1061/40749, zapsaná na LV 5745 pro k.ú. Střížkov vedeném Katastrálním úřadem pro hlavní město Prahu, Katastrálním pracovištěm Praha. Zástavní smlouva bude uzavřena ve znění, které tvoří přílohu č. 4 této Smlouvy.
2. Pro případ, že příslušný Katastrální úřad návrh podle odst. 1 zamítne, zavazuje Zástavce s MČ uzavřít zástavní smlouvu v novém znění, a to takovém, aby byly předmětné závazky Investora v plné výši zajištěny zástavním právem k nemovité věci ve vlastnictví Zástavce.

V.

MČ prohlašuje, že na její straně byly splněny všechny podmínky pro sjednání této Smlouvy k předmětným pozemkům a že uzavření této Smlouvy bylo schváleno Zastupitelstvem Městské části Praha - Dáblice usnesením č. .../.... Toto prohlášení se činí podle ustanovení § 43 zákona č. 131/2000 Sb., o hl. m. Praze, v platném znění a považuje se za doložku potvrzující splnění podmínek tohoto zákona

VI.

1. Smlouva nabývá platnosti a účinnosti dnem jejího podpisu.
2. Smlouva může být měněna a doplňována jen písemnými číslovanými dodatky řádně podepsanými smluvními stranami.
3. Smlouva se řídí právem České republiky, především pak občanským zákoníkem.
4. Smlouva je vyhotovena ve dvou exemplářích, z nichž každá strana obdrží po jednom vyhotovení. Přílohu každého vyhotovení tvoří Příloha 1 – výpis LV č. 1750 pro k.ú. Dáblice, Příloha 2 - tabulka výměr, Příloha 3- polohopisný plán – kopie katastrální mapy, Příloha 4 – zástavní smlouva.



Podpisový list

V Praze dne 29/5/2017



Městská část Praha-Ďáblice

V Praze dne 24/5/2017



VÝPIS Z KATASTRU NEMOVITOSTÍ
prokazující stav evidovaný k datu 10.03.2017 18:55:02

Okres: CZ0100 Hlavní město Praha

Obec: 554782 Praha

Kat.území: 730629 Ďáblice

List vlastnictví: 1750

V kat. území jsou pozemky vedeny v jedné číselné řadě

A Vlastník, jiný oprávněný	Identifikátor	Podíl
----------------------------	---------------	-------

Vlastnické právo

Bydlení Ďáblice s.r.o., Teplická 604/15, Střížkov, 19000 04419880
Praha 9

B Nemovitosti

Pozemky

Parcela	Výměra[m2]	Druh pozemku	Způsob využití	Způsob ochrany
1562/18	13247	ostatní plocha	manipulační plocha	
1562/44	1486	ostatní plocha	jiná plocha	
1562/45	238	ostatní plocha	jiná plocha	
1562/46	826	ostatní plocha	jiná plocha	

B1 Jiná práva - Bez zápisu

C Omezení vlastnického práva - Bez zápisu

D Jiné zápisy - Bez zápisu

Plomby a upozornění - Bez zápisu

E Nabývací tituly a jiné podklady zápisu

Listina

- o Smlouva kupní ze dne 08.10.2015. Právní účinky zápisu ke dni 20.10.2015. Zápis proveden dne 11.11.2015.

V-79060/2015-101

Pro: Bydlení Ďáblice s.r.o., Teplická 604/15, Střížkov, 19000 Praha RČ/IČO: 04419880
9

F Vztah bonitovaných půdně ekologických jednotek (BPEJ) k parcelám - Bez zápisu

Nemovitosti jsou v územním obvodu, ve kterém vykonává státní správu katastru nemovitostí ČR:
Katastrální úřad pro hlavní město Prahu, Katastrální pracoviště Praha, kód: 101.

Vyhotovil:
Český úřad zeměměřický a katastrální - SCD
Vyhotoveno dálkovým přístupem

Vyhotoveno: 10.03.2017 19:11:59

Podpis, razítko:


Řízení PÚ:

POZEMKY SSN VE VLASTNICTVÍ OBCE MČ PRAHA - ĎÁBLICE,
KVĚTNOVÁ 553/52, 182 00 PRAHA 8 - ĎÁBLICE

parc. č.	druh úprav / záboru	přibližná plocha / délka inž. sítí
65/1	úprava šířky stávající komunikace, nový chodník podél ulice Šenovské, cesty - návrh nového chodníku	cca 92 m ²
	úprava šířky stávající komunikace - návrh zeleně	cca 7 m ²
	úprava a rozšíření stávajícího chodníku	cca 10 m ²
	rozšíření stávajícího chodníku (křižovatka)	cca 22,2 m ²
	přípojka silnoproud	cca 94,0 m
	přípojka veřejné osvětlení	cca 25,5 m
	napojení vodovodního řadu	cca 12,7 m
	přípojka dešťové kanalizace, přepojení stávajících vpustí	cca 10,0 m
	dočasný zábor pro provedení úprav ploch	cca 132 m ²
	dočasný zábor pro provedení změny dopravního značení - přechody	cca 54 m ²
	dočasný zábor pro provedení inženýrských sítí	cca 260 m ²
65/16	přípojka dešťové kanalizace, přepojení stávajících vpustí	cca 4,0 m
	dočasný zábor pro provedení inženýrských sítí	cca 5 m ²
1570/1	připojení na stávající komunikaci	
	napojení vodovodního řadu (2x)	cca 6,2 m
	napojení plynovodního řadu	cca 4,2 m
	přípojky vodovodu jednotlivých секcí (17x)	cca 36 m
	přípojky plynovodu jednotlivých секcí (17x)	cca 50 m
	přípojka silnoproud	cca 5,2 m
	přípojka CETIN	cca 48 m
	dočasný zábor pro provedení inženýrských sítí	cca 334 m ²
1562/31	návrh nového chodníku podél ulice Šenovské	cca 34 m ²
	návrh cesty podél ulice Šenovské	cca 26 m ²
	rozšíření stávajícího chodníku podél ulice Statkové	cca 2 m ²
	úprava zeleně podél ulice Šenovské	cca 83 m ²
	dočasný zábor pro provedení úprav ploch	cca 145 m ²



POZEMKY SSN VE VLASTNICTVÍ OBCE MČ PRAHA - ĎÁBLICE, KVĚTNÁ 553/52, 182 00 PRAHA 8 - ĎÁBLICE
 parc. č. 65/1 (ostatní plocha) SSN ve vlastnictví obce MČ Praha Ďáblice, Květná 553/52, 182 00 Praha 8 - Ďáblice
 parc. č. 65/16 (ostatní plocha) SSN ve vlastnictví obce MČ Praha Ďáblice, Květná 553/52, 182 00 Praha 8 - Ďáblice
 parc. č. 1570/1 (ostatní plocha) SSN ve vlastnictví obce MČ Praha Ďáblice, Květná 553/52, 182 00 Praha 8 - Ďáblice
 parc. č. 1562/31 SSN ve vl. obce MČ Praha - Ďáblice, Květná 553/52, 182 00 Praha 8 - Ďáblice
 pozemek má duplicitní zápis vlastnictví s Office Star Nine s. r. o., Hvězdova 1716/2b, 140 00 Praha 4 - Nusle

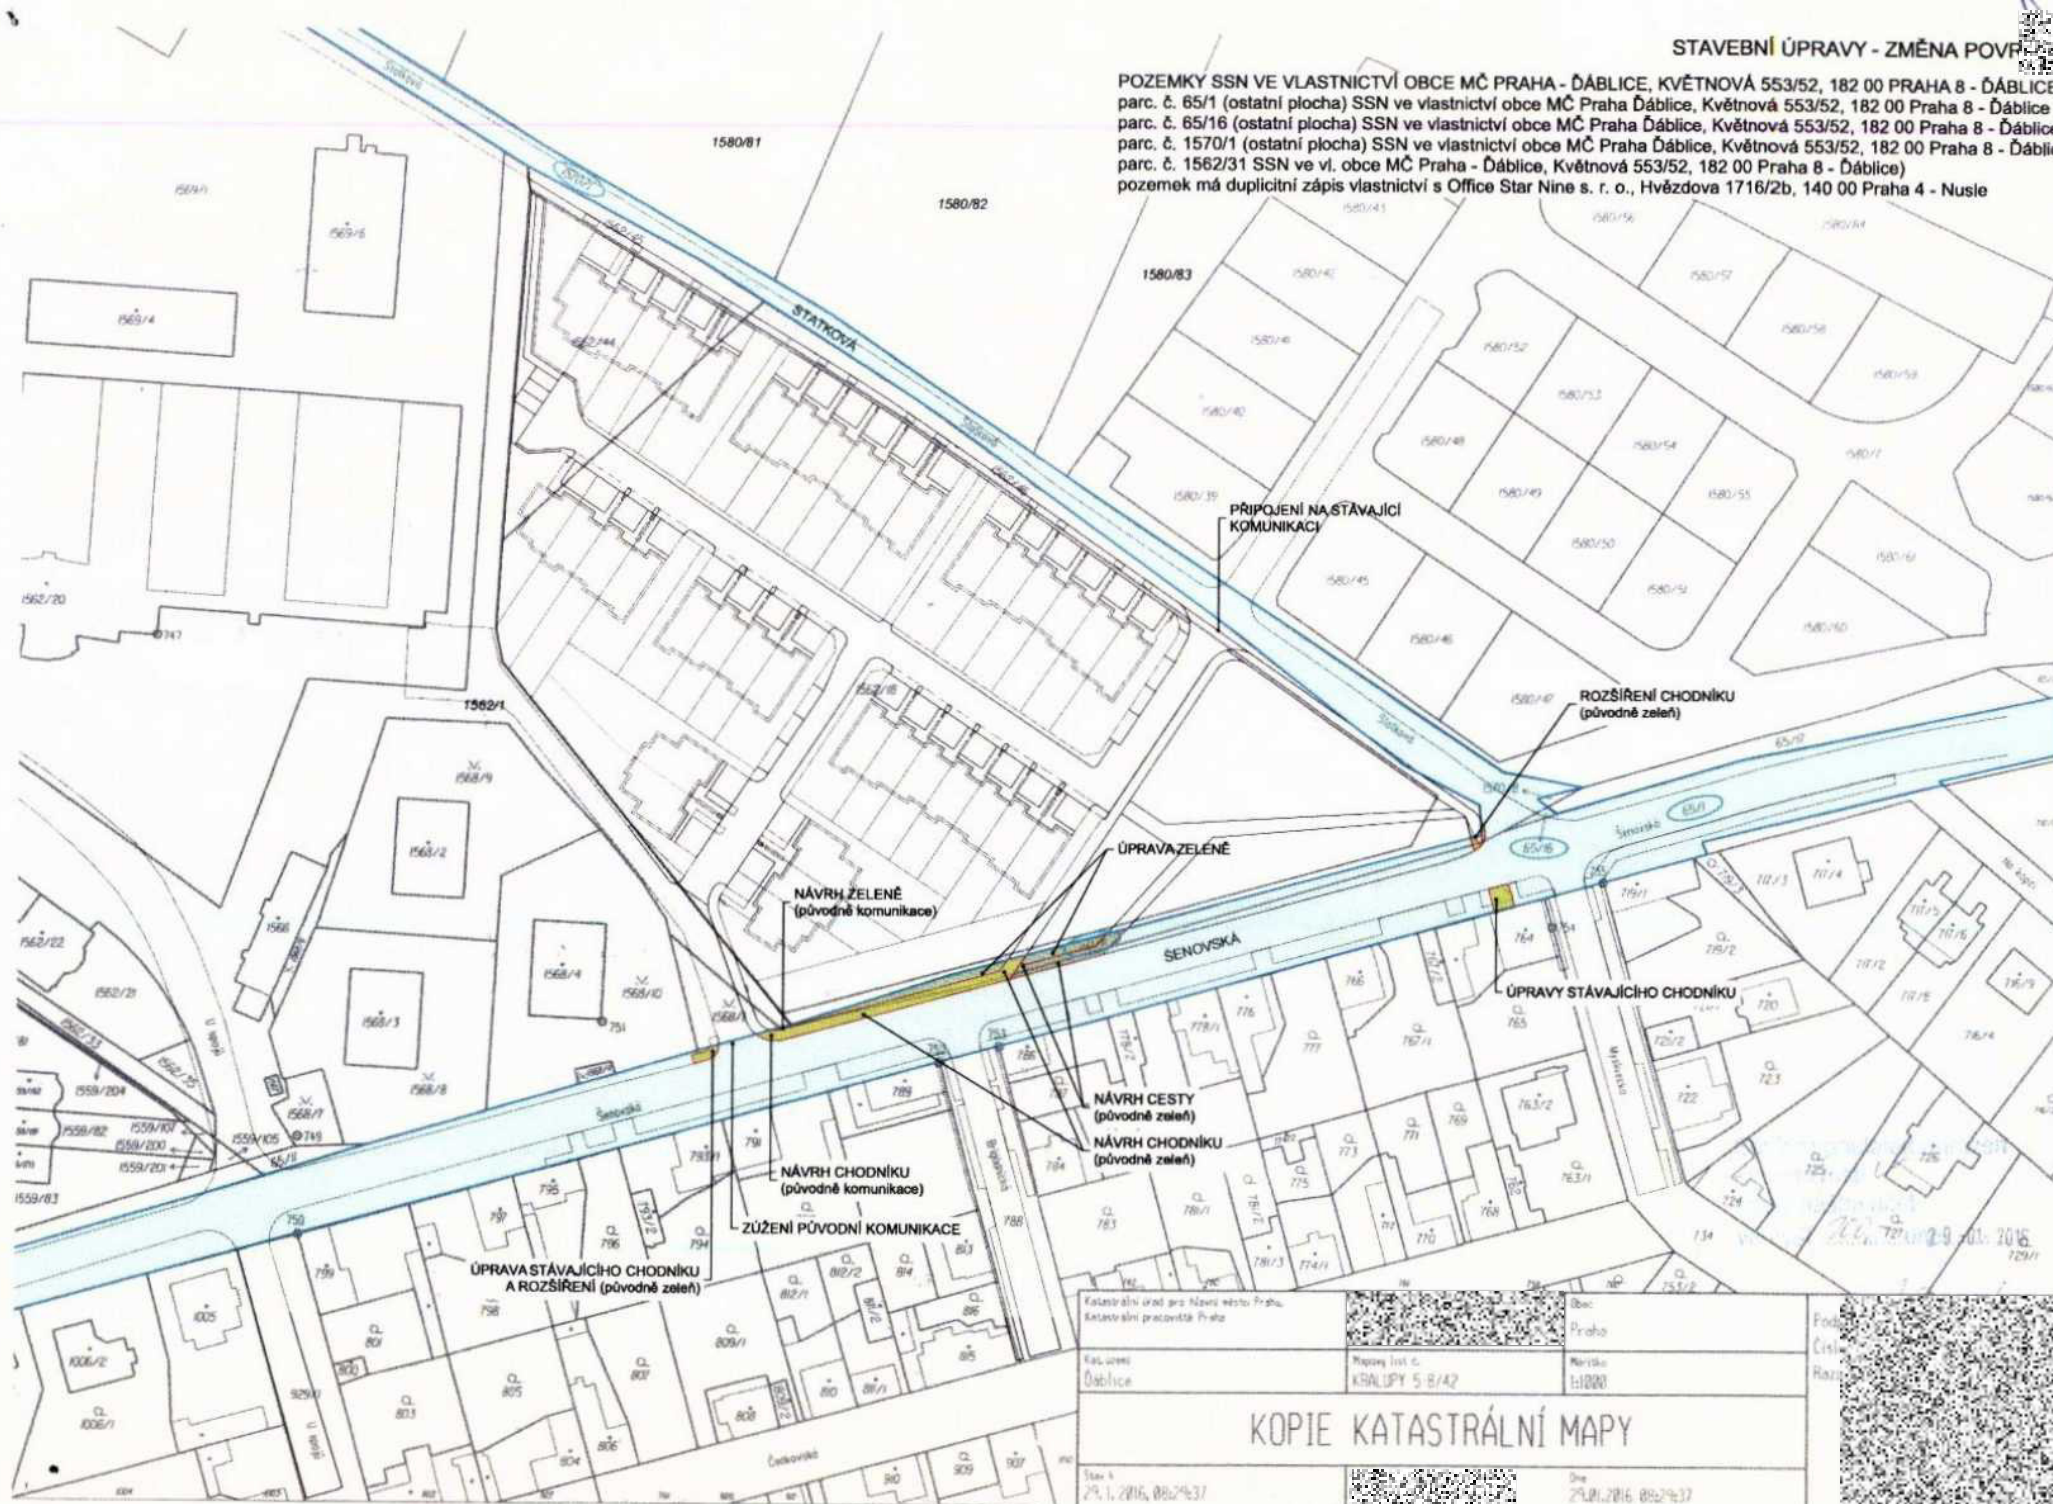

Katastrální úřad pro hlavní město Prahu,
 Katastrální pracoviště Praha

Obec:
 Praha

Katastrální úřad pro hlavní město Prahu,
 Katastrální pracoviště Praha

Mapový list č.
 KRAJUPY 5-B/42


Mapový list č.
 1:10000

KOPIE KATASTRÁLNÍ MAPY

Stav k:
 29.1.2016, 08:24:37

Stav k:
 29.1.2016, 08:24:37


POZEMKY SSN VE VLASTNICTVÍ OBCE MČ PRAHA - ĎÁBLICE, KVĚTNOVÁ 553/52, 182 00 PRAHA 8 - ĎÁBLICE
 parc. č. 65/1 (ostatní plocha) SSN ve vlastnictví obce MČ Praha Ďáblice, Květnová 553/52, 182 00 Praha 8 - Ďáblice
 parc. č. 65/16 (ostatní plocha) SSN ve vlastnictví obce MČ Praha Ďáblice, Květnová 553/52, 182 00 Praha 8 - Ďáblice
 parc. č. 1570/1 (ostatní plocha) SSN ve vlastnictví obce MČ Praha Ďáblice, Květnová 553/52, 182 00 Praha 8 - Ďáblice
 parc. č. 1562/31 SSN ve vl. obce MČ Praha - Ďáblice, Květnová 553/52, 182 00 Praha 8 - Ďáblice
 pozemek má duplicitní zápis vlastnictví s Office Star Nine s. r. o., Hvězdova 1716/2b, 140 00 Praha 4 - Nusle

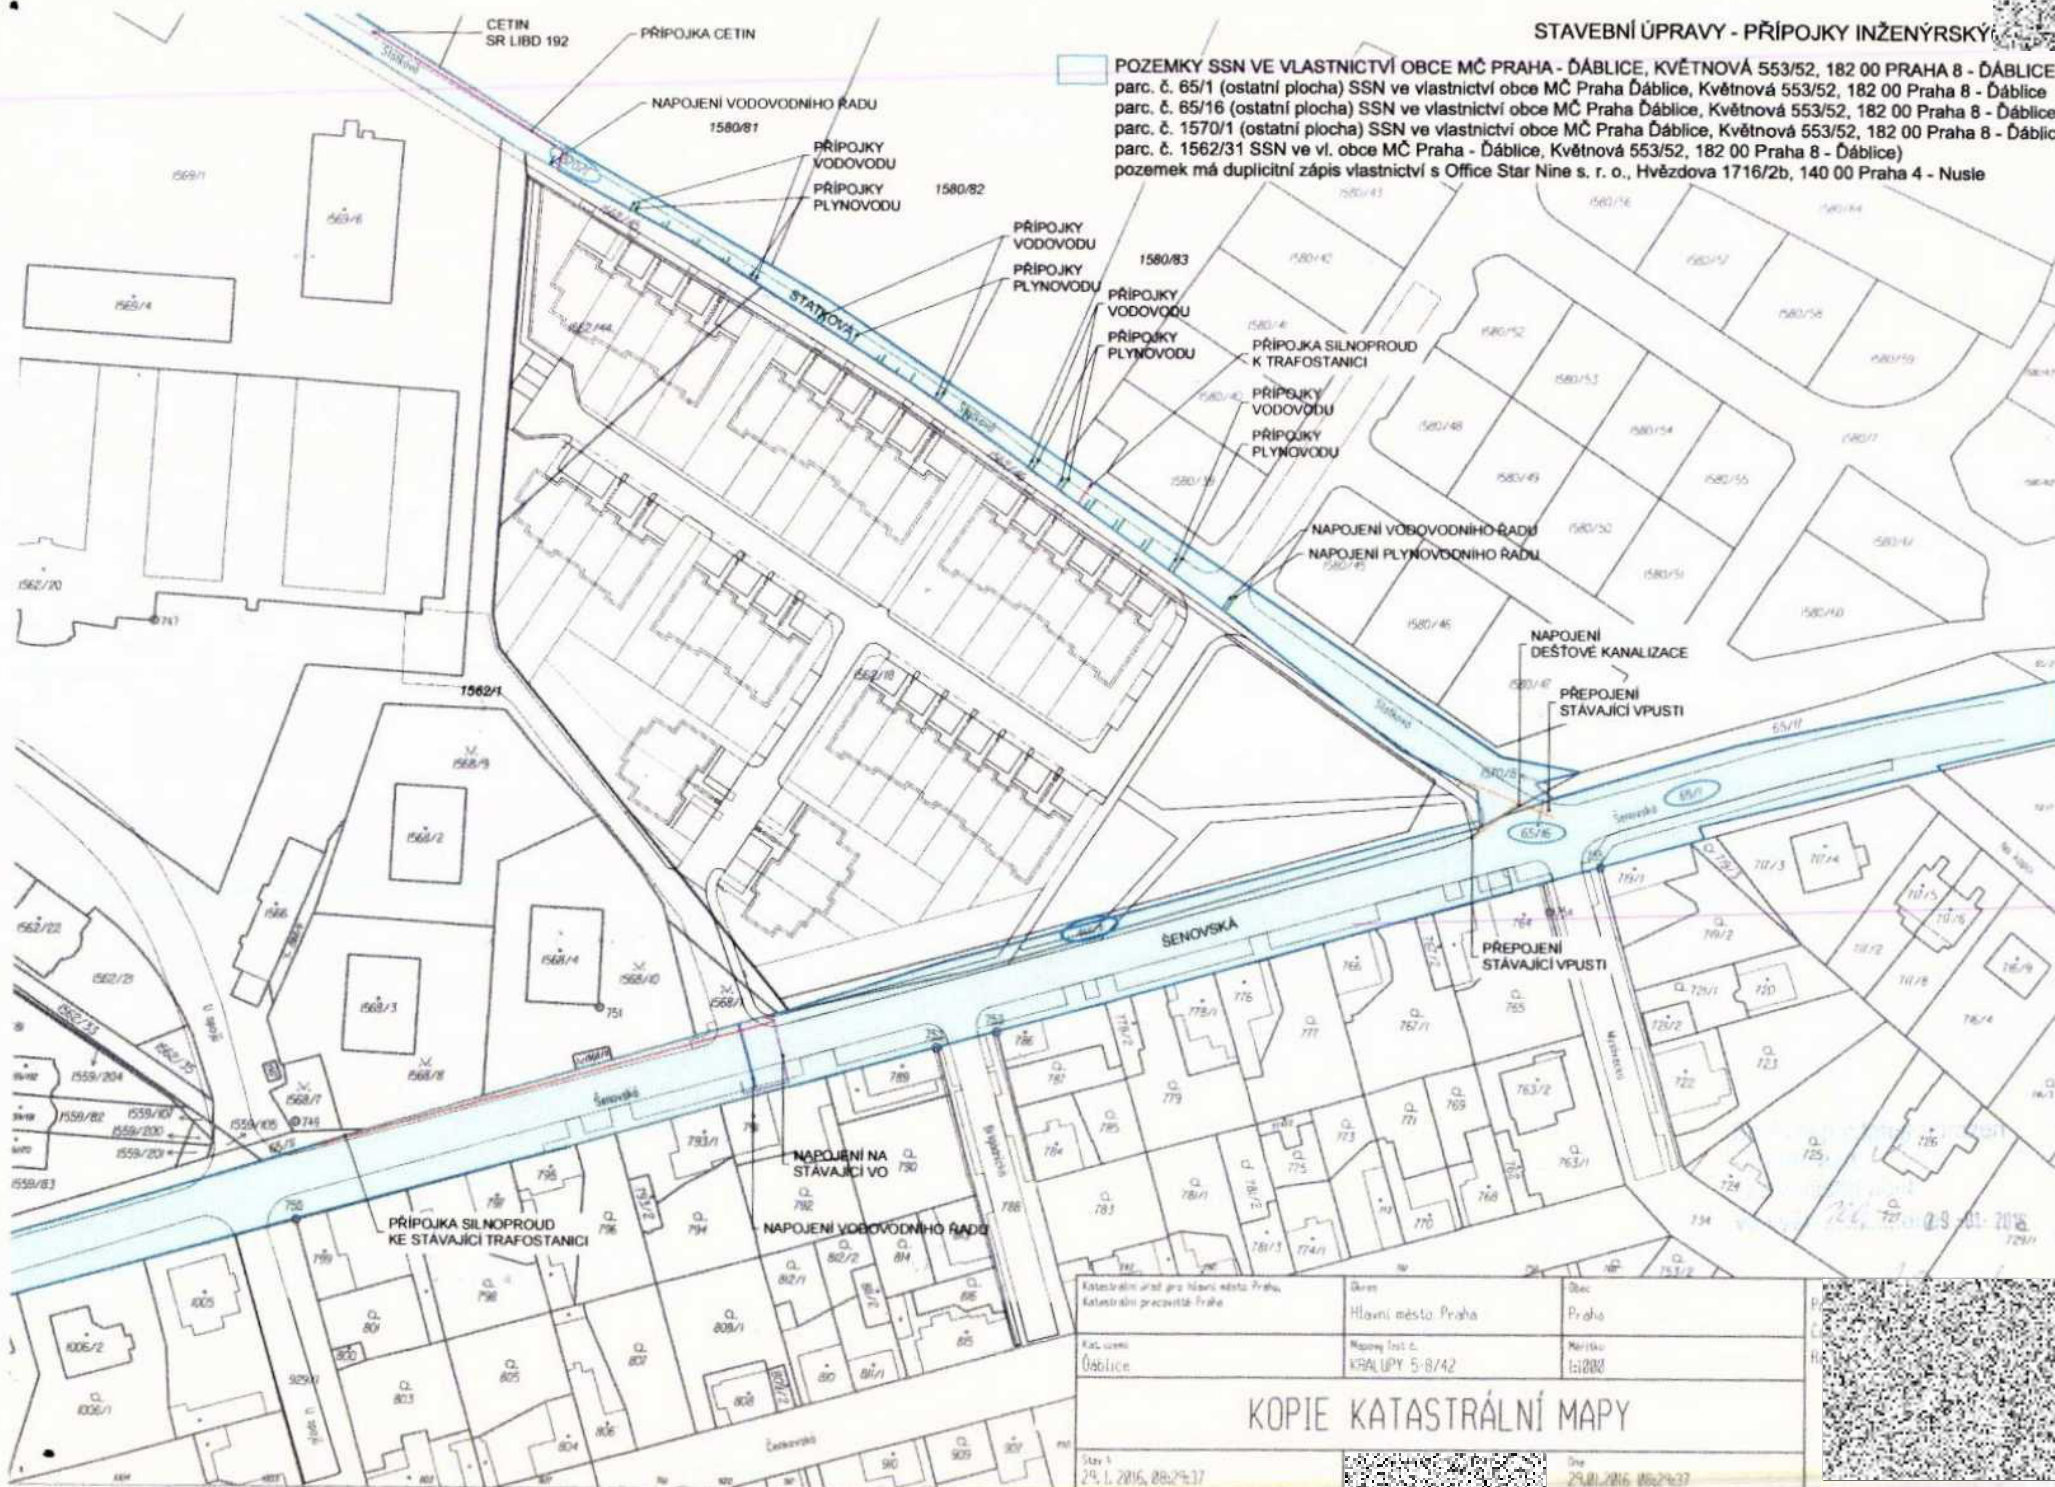

Katastrální úřad pro hlavní město Praha, Katastrální pracoviště Praha	Okres Hlavní město Praha	Stav Praha
Kat. území Ďáblice	Mapový list č. KRAJUPY 5-8/42	Metřík 1:2000
KOPIE KATASTRÁLNÍ MAPY		
Str. 1 29.1.2016, 08:24:17		Str. 29.1.2016, 08:24:37


STAVEBNÍ ÚPRAVY - DOČASNÝ ZÁBOR PRO PROVEDENÍ Ú

POZEMKY SSN VE VLASTNICTVÍ OBCE MČ PRAHA - ĎÁBLICE, KVĚTNOVÁ 553/52, 182 00 PRAHA 8 - ĎÁBLICE
 parc. č. 65/1 (ostatní plocha) SSN ve vlastnictví obce MČ Praha Ďáblice, Květnová 553/52, 182 00 Praha 8 - Ďáblice
 parc. č. 65/16 (ostatní plocha) SSN ve vlastnictví obce MČ Praha Ďáblice, Květnová 553/52, 182 00 Praha 8 - Ďáblice
 parc. č. 1570/1 (ostatní plocha) SSN ve vlastnictví obce MČ Praha Ďáblice, Květnová 553/52, 182 00 Praha 8 - Ďáblice
 parc. č. 1562/31 SSN ve vl. obce MČ Praha - Ďáblice, Květnová 553/52, 182 00 Praha 8 - Ďáblice)
 pozemek má duplicitní zápis vlastnictví s Office Star Nine s. r. o., Hvězdova 1716/2b, 140 00 Praha 4 - Nusle

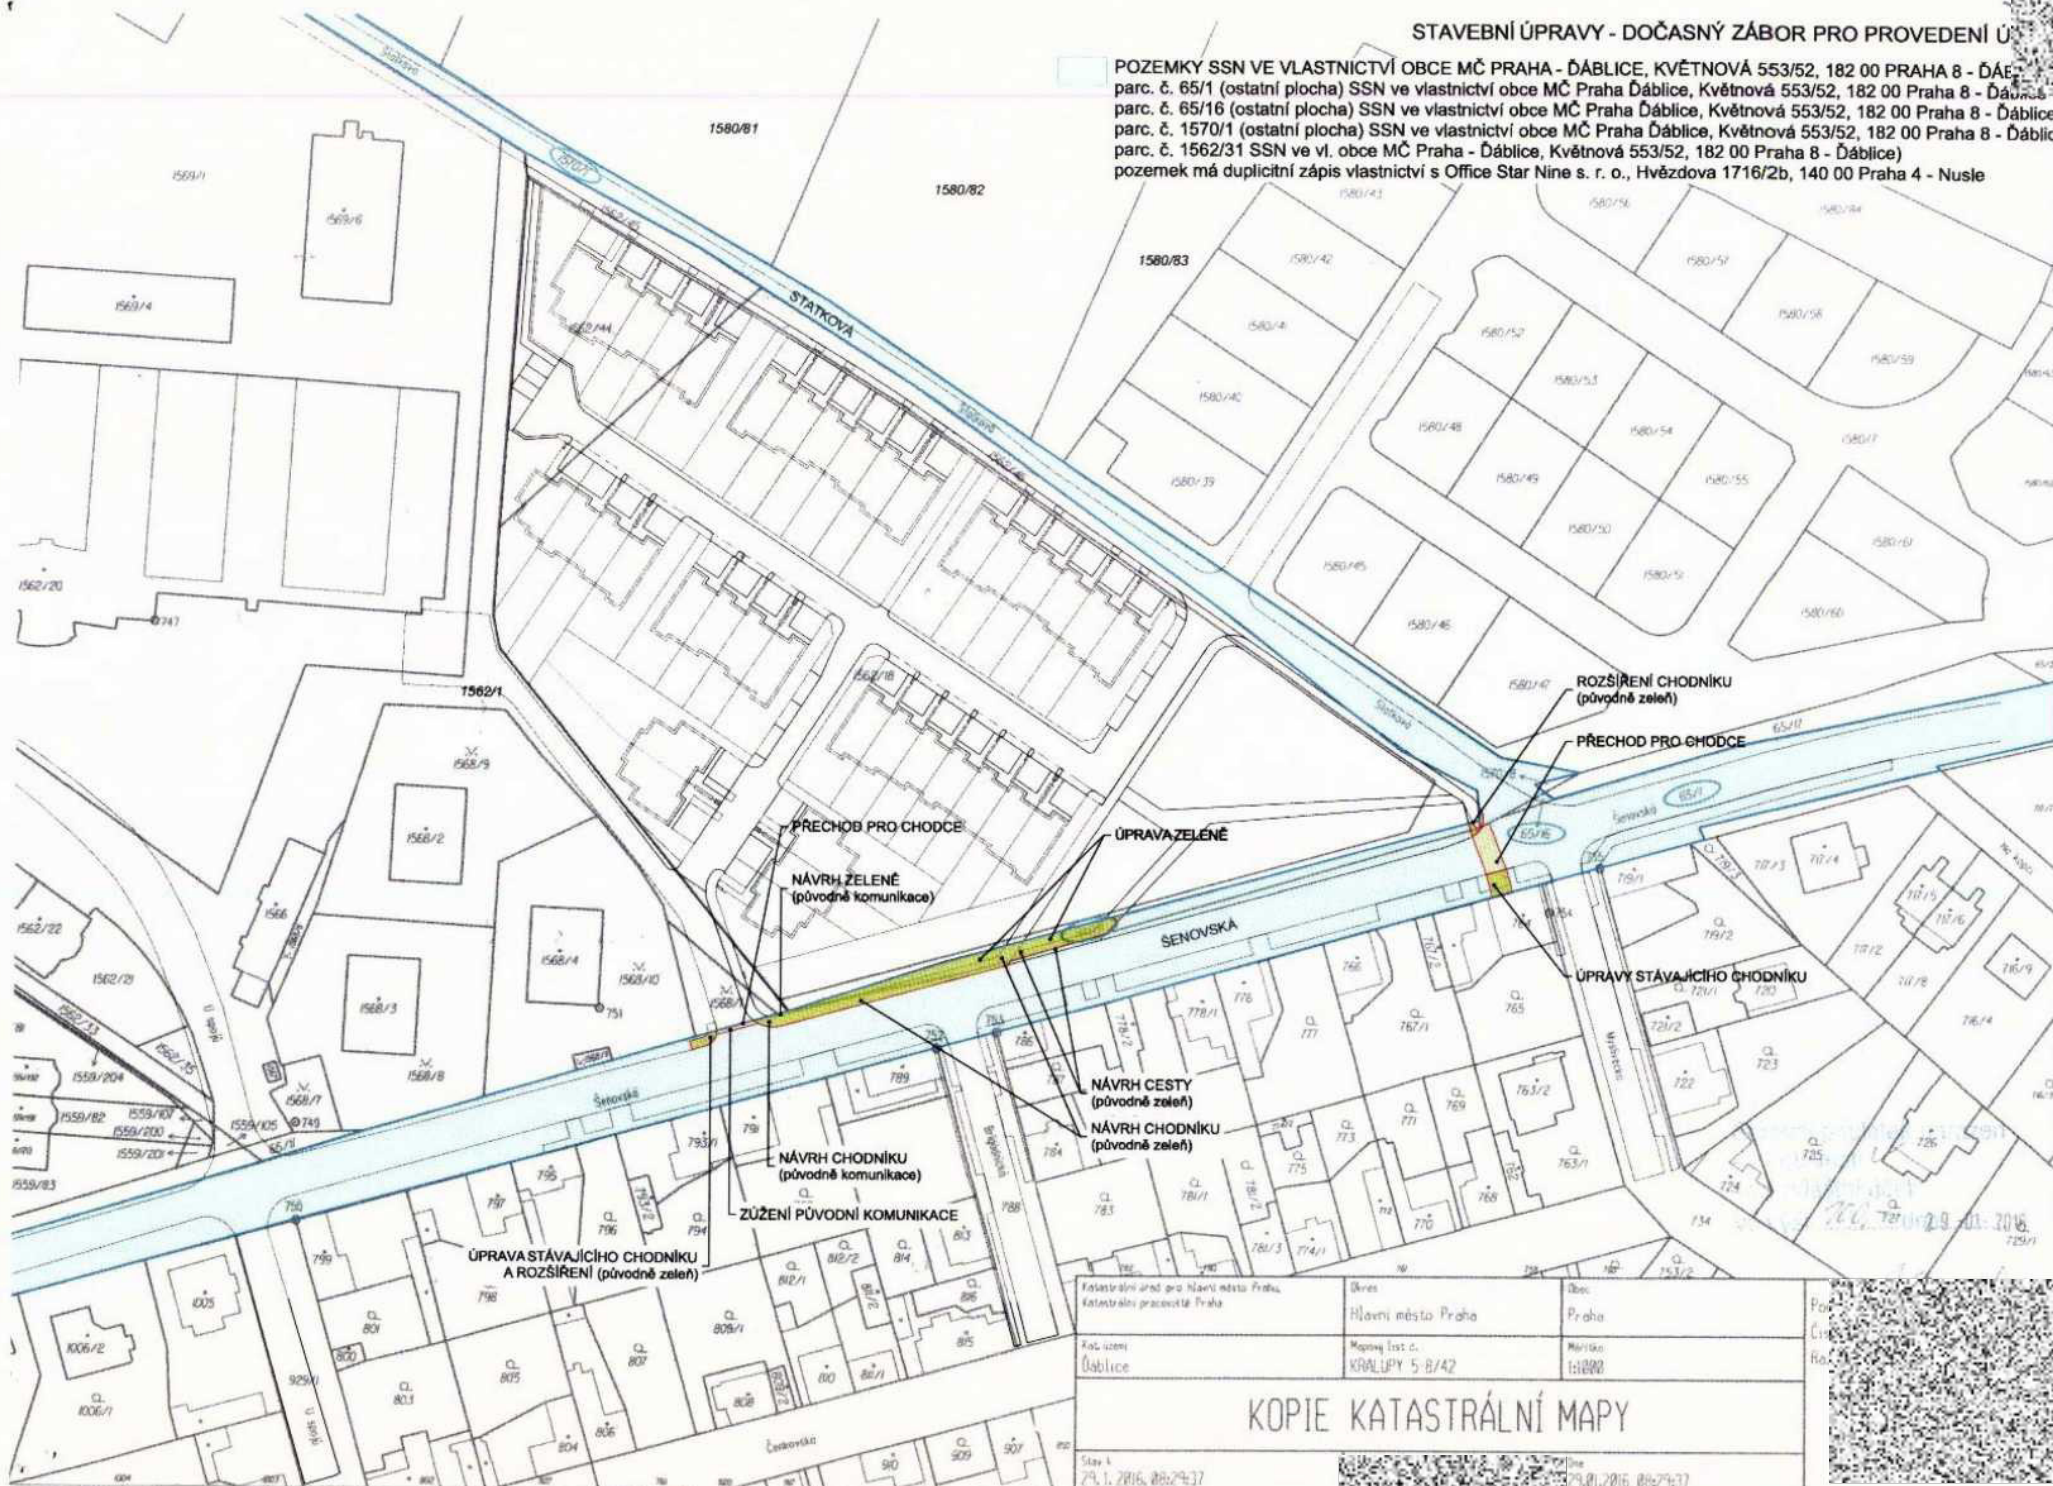

STAVEBNÍ ÚPRAVY - DOČASNÉ ZÁBORY PRO PROVEDENÍ INŽENÝRSKÝCH SÍTÍ

POZEMKY SSN VE VLASTNICTVÍ OBCE MČ PRAHA - ĎÁBLICE, KVĚTNOVÁ 553/52, 182 00 PRAHA 8 - ĎÁBLICE
 parc. č. 65/1 (ostatní plocha) SSN ve vlastnictví obce MČ Praha Ďáblice, Květnová 553/52, 182 00 Praha 8 - Ďáblice
 parc. č. 65/16 (ostatní plocha) SSN ve vlastnictví obce MČ Praha Ďáblice, Květnová 553/52, 182 00 Praha 8 - Ďáblice
 parc. č. 1570/1 (ostatní plocha) SSN ve vlastnictví obce MČ Praha Ďáblice, Květnová 553/52, 182 00 Praha 8 - Ďáblice
 parc. č. 1562/31 SSN ve vl. obce MČ Praha - Ďáblice, Květnová 553/52, 182 00 Praha 8 - Ďáblice)
 pozemek má duplicitní zápis vlastnictví s Office Star Nine s. r. o., Hvězdova 1716/2b, 140 00 Praha 4 - Nusle

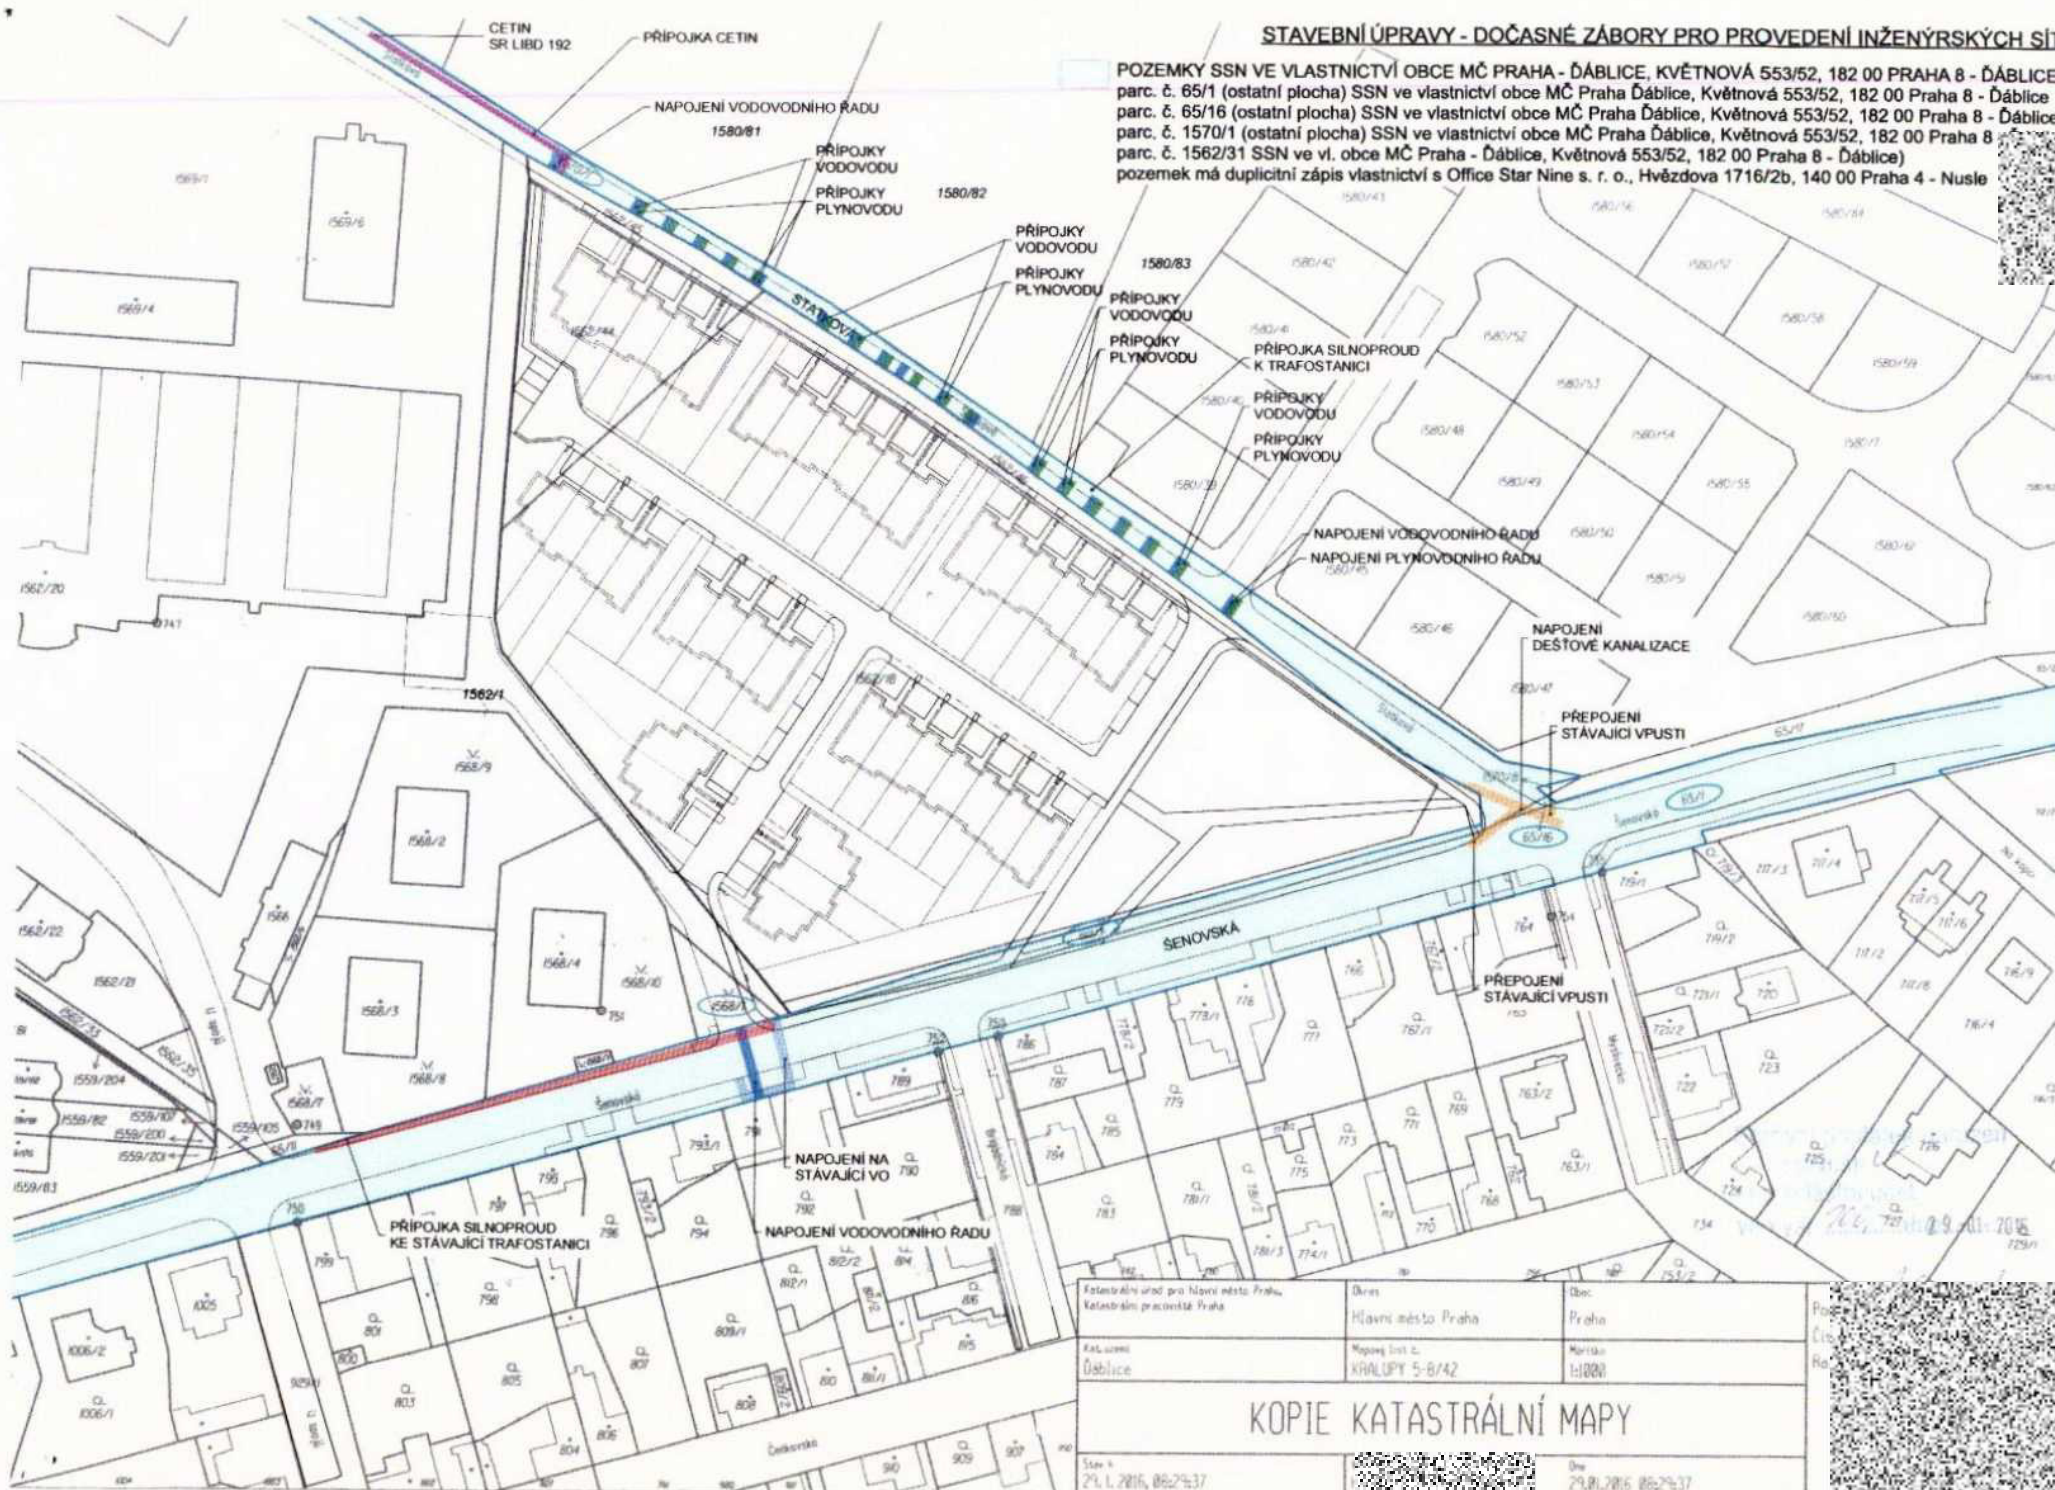

Katastrální úřad pro hlavní město Prahu, Katastrální pracoviště Praha	Dates Hlavní město Praha	Obec Praha	Pos. Čís. Ra.
Katastrální úřad pro hlavní město Prahu, Katastrální pracoviště Praha	Mapový list č. KVALUPY 5-B/42	Měřítko 1:1000	
KOPIE KATASTRÁLNÍ MAPY			
Str. 1 29.1.2016, 06:29:37	Str. 2 29.1.2016, 06:29:37		

Smlouva o zřízení zástavního práva k nemovité věci

uzavřená dle ustanovení § 1309 a násl. občanského zákoníku

Městská část Praha-Řáblice

se sídlem Praha 8, Květnová 553/52, PSČ 182 00

IČ: 00231266

zastoupena Ing. Milošem Růžičkou, starostou

na straně jedné jako Zástavní věřitel

a

MODAD s.r.o.

se sídlem Praha 1, Národní 416/37, PSČ 110 00

IČ: 25142470

zastoupená Jaroslavem Drhou, jednatelem

na straně druhé jako Zástavce

I. Úvodní ustanovení

Vzhledem k tomu, že

1. Zástavce se v dohodě o investiční činnosti a vzájemné spolupráci týkající se lokality „Pod Hájem“ uzavřené dne (dále jen „Smlouva o spolupráci“) zavázal Zástavnímu věřiteli k zajištění závazků společnosti Bydlení Řáblice s.r.o., IČ: 04419880 (dále jen „Investor“) z této Smlouvy o spolupráci poskytnout dostatečnou jistotu za závazky Investora ve formě zástavního práva k nemovité věci;
 2. Podle čl. II.1. Smlouvy o spolupráci bude Investor povinen uhradit částku ve výši 1.950.000,-Kč (slovy: jedenmiliondevětsetpadesát tisíc korun českých) do 30 dnů po vydání kolaudačního souhlasu k první budově pro bydlení v rámci realizace předmětného záměru či jeho části;
 3. Podle čl. I.9. Smlouvy o spolupráci vznikne Zástavnímu věřiteli pro případ uvedených porušení povinností Investora právo žádat po Investorovi smluvní pokutu ve výši 30% z částky uvedené v předchozím odstavci;
 4. Podle čl. II.8. Smlouvy o spolupráci vznikne Zástavnímu věřiteli pro případ uvedených porušení povinností Investora právo žádat po Investorovi smluvní pokutu ve výši 30% z částky uvedené v odstavci 2;
- uzavírají smluvní strany smlouvu o zřízení zástavního práva následujícího znění.

II. Zástavní smlouva

1. Zástavce prohlašuje, že má ve svém výlučném vlastnictví byt, jednotku vymezenou podle zákona o vlastnictví bytů, číslo jednotky 604/25, v budově č.p. 604 na pozemku p.č. 573/3 v k.ú. Strážkov, zapsaný na LV č. 5745 pro k. ú. Strážkov, vedeném Katastrálním úřadem pro hlavní město Prahu, Katastrálním pracovištěm Praha, s podílem na společných částech 1061/40749 (dále jen „byt“).
2. Zástavce tímto zastavuje byt k zajištění pohledávky Zástavního věřitele uvedeného v čl. I odst. 2 této smlouvy a pro zajištění v budoucnu vzniklých pohledávek Zástavního věřitele za Zástavcem vyplývajícím ze Smlouvy o spolupráci a tím zřizuje zástavní právo Zástavního věřitele k bytu specifikovaného v předchozím odstavci jako k zástavě. Zástavní věřitel toto právo přijímá.

3. Zástavce se zavazuje do doby zápisu zástavního práva do Katastru nemovitostí byt nezatížit dalšími právy třetích osob.
4. Smluvní strany si zavazují poskytnout součinnost k zajištění vkladu zástavního práva podle této smlouvy do Katastru nemovitostí. Zástavní věřitel se zavazuje nést náklady řízení (poplatek k návrhu) u příslušného Katastrálního úřadu.
5. Pro případ, že příslušný Katastrální úřad návrh podle odst. 1 zamítne, se zavazují smluvní strany uzavřít novou zástavní smlouvu v takovém znění, aby byly závazky Investora ze smlouvy o spolupráci v plné výši zajištěny zástavním právem k nemovité věci ve vlastnictví Zástavce.

III. Závěrečná ustanovení

1. Zástavní věřitel prohlašuje, že na jeho straně byly splněny všechny podmínky pro sjednání této Smlouvy k předmětným pozemkům a že uzavření této Smlouvy bylo schváleno Radou/Zastupitelstvem Městské části Praha - Ďáblice usnesením č. .../.... Toto prohlášení se činí podle ustanovení § 43 zákona č. 131/2000 Sb., o hl. m. Praze, v platném znění a považuje se za doložku potvrzující splnění podmínek tohoto zákona.
2. Tato smlouva, jakož i práva a povinnosti vzniklé na základě této smlouvy nebo v souvislosti s ní, se řídí zákonem č. 89/2012 Sb., občanský zákoník ve znění pozdějších předpisů a souvisejícími předpisy.
3. Zástupci smluvních stran prohlašují, že jsou oprávnění za smluvní strany jednat a není jim známa žádná skutečnost, která by jim bránila tuto smlouvu platně uzavřít.
4. Tato smlouva nabývá platnosti a účinnosti podpisem všech jejích účastníků. Smlouva byla vypracována ve třech vyhotoveních, každé s platností originálu, kdy každý účastník smlouvy obdržel po jednom vyhotovení a jedno vyhotovení obsahující ověřené podpisy smluvních stran je určeno jako příloha k návrhu na vklad zástavy do Katastru nemovitostí.
5. Tato dohoda může být měněna pouze na základě písemné dohody obou smluvních stran.

V Praze dne

.....
Městská část Praha-Ďáblice
Zástavní věřitel

.....
MODAD s.r.o.
Zástavce

