


VZOROVÝ ŘEZ CHODNÍKEM

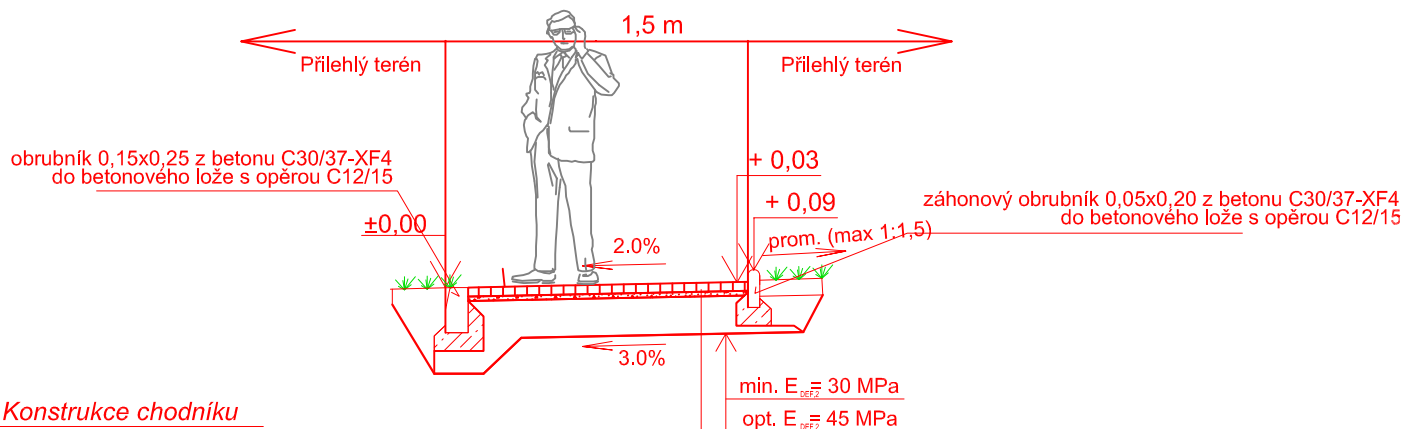

Konstrukce chodníku

DLAŽBA Z BETONOVÝCH DÍLCŮ	TL.60 mm	ČSN 73 6131-1
DRČENNÉ KAMENIVO 2/5	TL.30 mm	ČSN EN 13285:2006
ŠDB - ŠTĚRKODŤ	TL.250 mm	ČSN 73 6126
CELKEM	TL.340 mm	

Konstrukce pojížděného chodníku

DLAŽBA Z BETONOVÝCH DÍLCŮ	TL.80 mm	ČSN 73 6131-1
DRČENNÉ KAMENIVO 2/5	TL.30 mm	ČSN EN 13285:2006
STABILIZACE SC	TL.150 mm	
ŠDB - ŠTĚRKODŤ	TL.250 mm	ČSN 73 6126
CELKEM	TL.510 mm	

Objednatel:



Městská část Praha – Žabovřeska
Květnová 553,
182 02 Praha 8 – Žabovřeska

Razítko, datum, podpis:

Generální projektant:



REINVEST spol. s r.o., K Novému Dvoru 897/66, 142 00 Praha 4

Razítko, datum, podpis:

Projektant části:



Ing. Jiří Sobol, 282 01 Český Brod, Hradešín 29, IČ 87396521, 774090900, info@sobolprojekt.cz

Razítko, datum, podpis:

AKCE

OPRAVA CHODNÍKU K OVČÍNU - PRAHA ŽABOVŘESKA

HLAVNÍ ING. PROJEKTU Ing. Marek Raška	KATASTR Praha - Žabovřeska	ČÁST
ODPOVĚDNÝ PROJEKTANT Ing. Jiří Sobol	STUPEŇ DSP	
PROJEKTANT Ing. Lea Jedličková	SOUŘ. SYSTÉM JTSK	DATUM 02.2017
KRESLIL	MĚŘÍTKO 1:50	VARIANTA A
ZAMĚŘIL	POČET FORMÁTŮ 1A4	ČÍSLO ZAKÁZKY

VÝKRESOVÁ ČÁST

PŘÍČNÝ ŘEZ

ČÍSLO PŘÍLOHY

D2

ČÍSLO SOUPRAVY