


# VZOROVÝ ŘEZ CHODNÍKEM

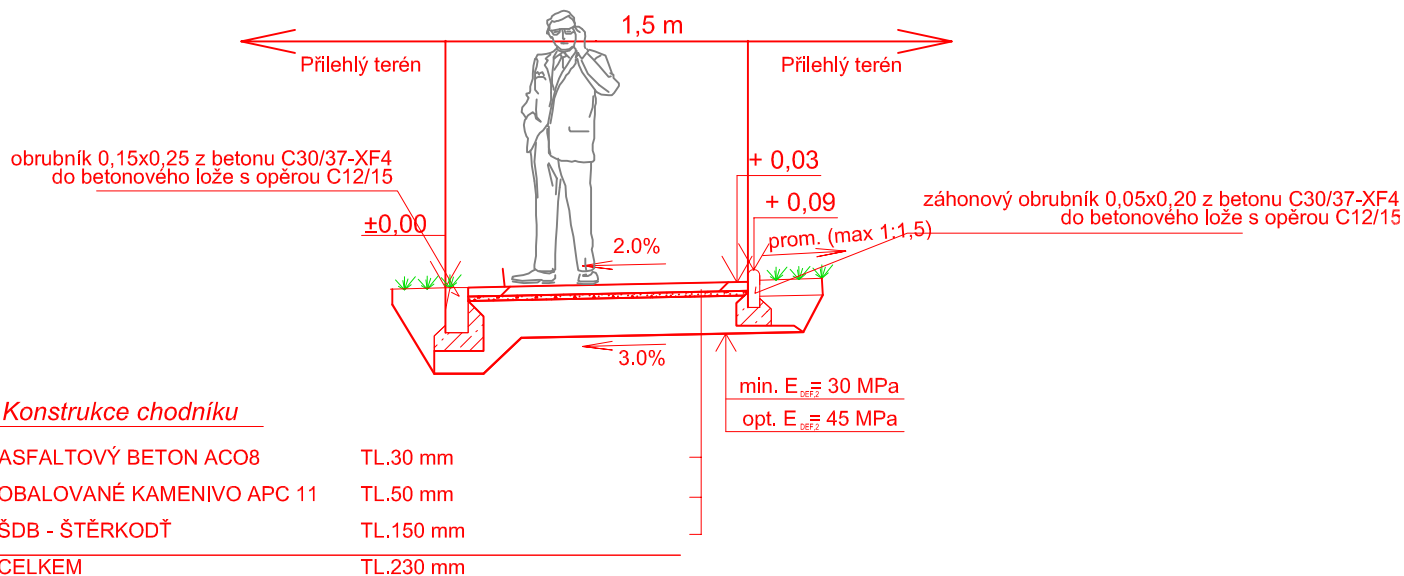

## Konstrukce pojížděného chodníku

ASFALTOVÝ BETON ACO11	TL.40 mm
OBALOVANÉ KAMENIVO APC 16	TL.120 mm
ŠDB - ŠTĚRKODŮ	TL.150 mm
<b>CELKEM</b>	<b>TL.310 mm</b>

Objednatel:



Městská část Praha – Ďáblice  
Květnová 553,  
182 02 Praha 8 – Ďáblice

Razítko, datum, podpis:

Generální projektant:



REINVEST spol. s r.o., K Novému Dvoru 897/66, 142 00 Praha 4

Razítko, datum, podpis:

Projektant části:



Ing. Jiří Sobol, 282 01 Český Brod, Hradešín 29, IČ 87396521, 774090900, info@sobolprojekt.cz

Razítko, datum, podpis:

AKCE

## OPRAVA CHODNÍKU K OVČÍNU - PRAHA ĎÁBLICE

HLAVNÍ ING. PROJEKTU Ing. Marek Raška	KATASTR Praha - Ďáblice	ČÁST
ODPOVĚDNÝ PROJEKTANT Ing. Jiří Sobol	STUPEŇ DSP	
PROJEKTANT Ing. Lea Jedličková	SOUŘ. SYSTÉM JTSK	DATUM 02.2017
KRESLIL	MĚŘÍTKO 1:50	VARIANTA B
ZAMĚŘIL	POČET FORMÁTŮ 1A4	ČÍSLO ZAKÁZKY

## VÝKRESOVÁ ČÁST

## PŘÍČNÝ ŘEZ

ČÍSLO PŘÍLOHY

**D2**

ČÍSLO SOUPRAVY