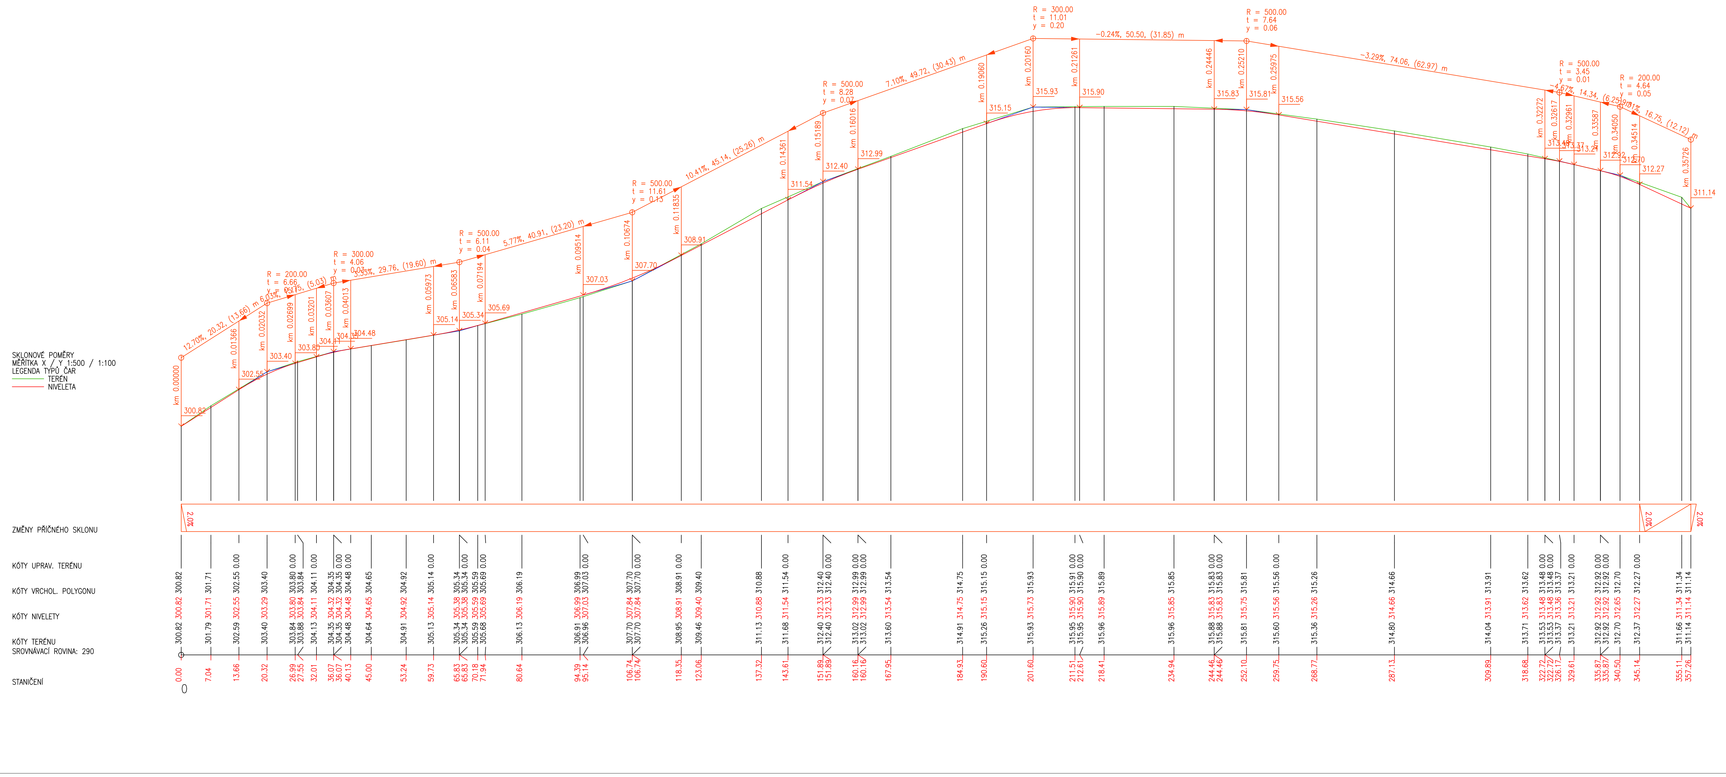

Objednatel: Městská část Praha – Ďáblice Květnová 553, 182 02 Praha 8 – Ďáblice	Razítko, datum, podpis:
Generální projektant: REINVEST spol. s r.o., R. Nováčka Dvůr 897/66, 142 00 Praha 4	Razítko, datum, podpis:
Projektant části: Ing. Jiří Sobol, 282 01 Český Brod, Hradešín 29, IČ 87396521, 774090900, info@sobolprojekt.cz	Razítko, datum, podpis:

AKCE: OPRAVA CHODNÍKU K OVČÍNU - PRAHA ĎÁBLICE			ČÍSLO PŘÍLOHY: D3
HLAVNÍ INŽ. PROJEKTU: Ing. Marek Raška	KATASTR: Praha - Ďáblice	ČÁST: VÝKRESOVÁ ČÁST	ČÍSLO SOUPRAVY:
ODPOVĚDNÝ PROJEKTANT: Ing. Jiří Sobol	STUPEŇ: DSP		
ODBORNÝ NÁZEV: Ing. Lea Jedličková	SOUŘ. SYSTÉM: JTSK	DATUM: 02.2017	PŘÍLOHA:
KRAJ:	MĚŘÍTKO: 1:500/100	VARIANTA: A	PODÉLNÝ PROFIL
ZAKÁZKA:	POČET FORMÁTŮ: 10A4	ČÍSLO ZAKÁZKY:	