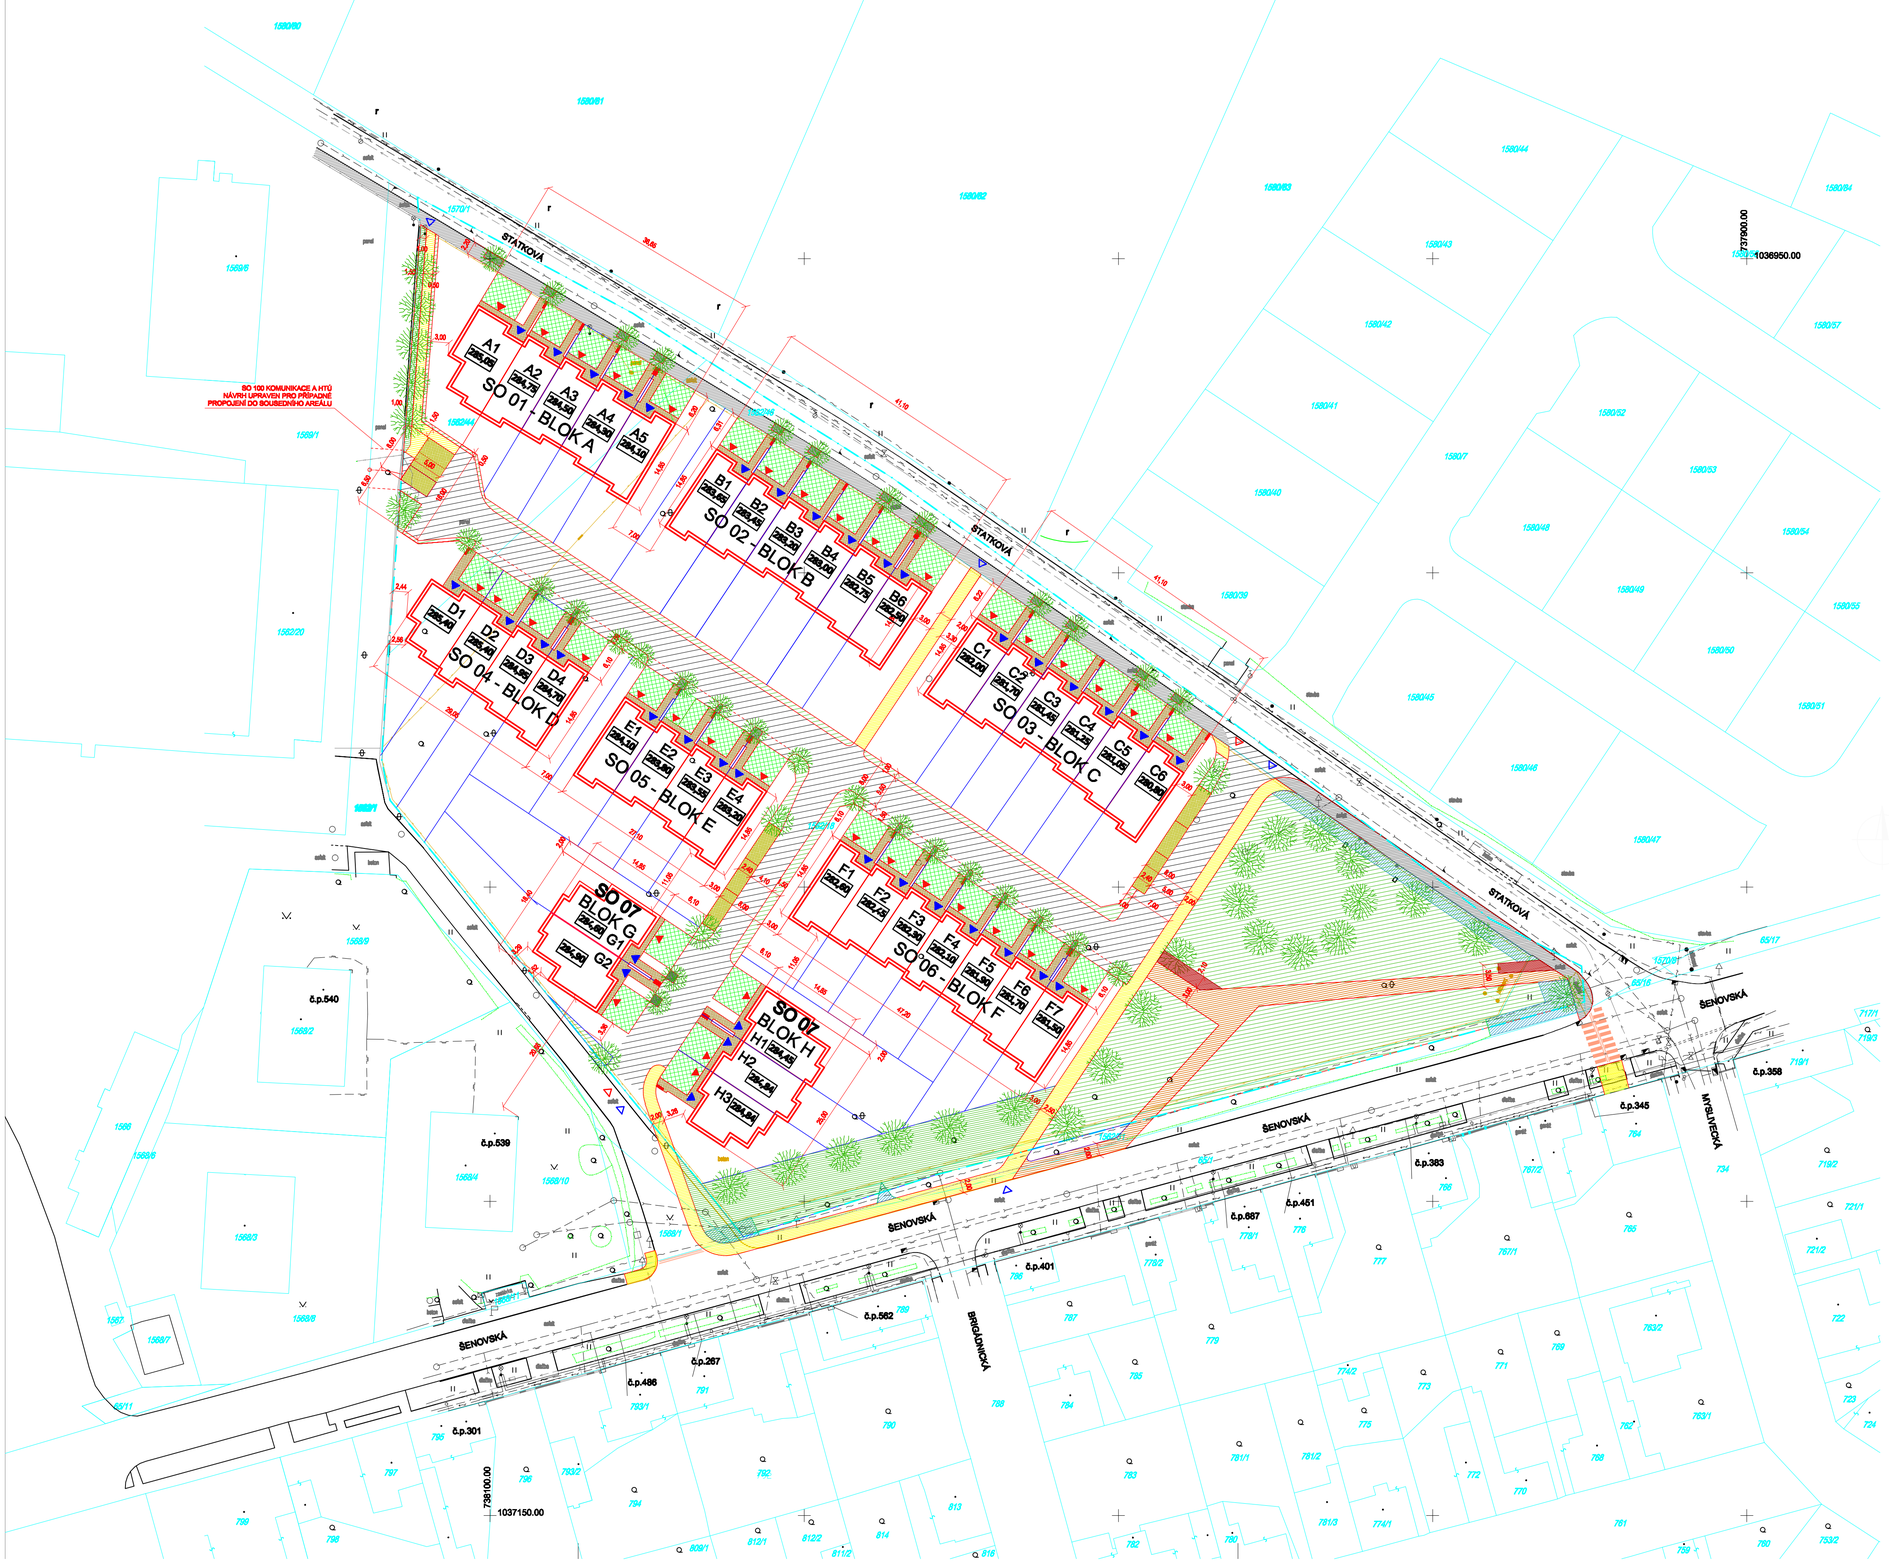

LEGENDA :

- budovy - stav. objekty
- rozhraní ploch
- snížený nájezd
- stávající hranice zeleně
- 81.39 výšková kóty stávající
- vrstevnice
- stávající stromy
- č.p.1234 číslo popisné
- 123 parcelní číslo
- hranice parcel DKM
- obrys řešeného území
- zastávka veřejné dopravy
- dopravní značka
- stožár
- svítidlo na stožáru
- rozdělovací skříň
- UR
- hydrant podzemní
- šoupátko (voda)
- šachta kanalizační
- vpusť
- HUP
- šoupátko (plyn)
- poklop bez určení

NÁVRH:

- NAVRŽENÉ ŘADOVÉ DOMY
- DĚLENÍ POZEMKŮ
- HRANICE PLOCH NAVRHOVANÉ
- RUŠENÉ OPLOCENÍ
- BOURANÉ KONSTRUKCE
- B5 282,75 VÝŠKOVÁ KÓTA 1.NP JEDNOTLIVÝCH SEKCÍ
- VSTUPY / VJEZDY DO JEDNOTLIVÝCH SEKCÍ
- VSTUPY / VJEZDY DO OBYTNÉ ZÓNY

NAVRHOVANÁ ZELEŇ:

- NAVRHOVANÁ ZELEŇ NA VEŘEJNÝCH POZEMCÍCH
- DOPLNĚNÍ STÁVAJÍCÍCH KEŘŮ
- NAVRHOVANÉ STROMY, KRYT POVRCHU KAČÍREK
- NAVRHOVANÉ STROMY V TRÁVNÍKU

NAVRHOVANÉ ZPEVNĚNÉ PLOCHY

- ZPEVNĚNÉ PLOCHY - POJÍŽDĚNÉ - ZÁMKOVÁ DLAŽBA
- ZPEVNĚNÉ PLOCHY - PARKOVÁNÍ
- ZPEVNĚNÉ PLOCHY - POCHOZÍ - ZÁMKOVÁ DLAŽBA
- MLATOVÉ STEZKY
- ÚPRAVY STÁVAJÍCÍHO CHODNÍKU
- ZPEVNĚNÉ PLOCHY NA SOUKROMÝCH POZEMCÍCH - ZÁMKOVÁ DLAŽBA
- PARKOVÁNÍ NA SOUKROMÝCH POZEMCÍCH - ZATRAVŇOVACÍ DLAŽBA

Všechny inženýrské sítě je nutné před zahájením výkopových prací nechat vytýčit jejich správci, kteří odpovídají za přesné určení jejich polohy.

souřadnicový systém: S-JTSK | výškový systém: Bpv | stav ke dni 6. 11. 2015

ZAMĚŘIL	VYPRACOVAL	OVĚŘIL
Ing. Miroslav VACEK	Ing. Miroslav VACEK	Ing. Petra LANGROVÁ

3G Praha s.r.o.
geodetická kancelář
Ke Stírce 1766/5, 152 00 Praha 8
www.3g.cz, e-mail: 3g@3g.cz
tel.: +420 284 884 535

AREÁL MEZI ŠENOVSKOU A STATKOVOU ULICÍ

p.č. 65/1, 1562/1, 1562/18, 1562/31, 1568/1, 1570/1

Polohopisný a výškopisný plán

Praha - Ďáblice

GEODETICKÁ DOKUMENTACE

Č. ZAKÁZKY 12915

DATUM	11/2015
MĚŘÍTKO 1:500	Č. PŘÍLOHY

VÝŠKOVÝ SYSTÉM: BALT-PV
SOUŘADNICOVÝ SYSTÉM: S-JTSK

Č. ZMĚNY	DATUM ZMĚNY	POPIS/OBSAH ZMĚNY	PODPIS
01	19. 04. 2016	ZMĚNA STEZKY, VPUSTÍ - POŽADAVEK PVK a.s.	
02	02. 03. 2017	ZAPRACOVÁNÍ POŽADAVKŮ IPRu	

LANG ŠPINAR ATELIER S.R.O.
101 00 PRAHA 10 - VINOHRADY, SLOVENSKÁ 6 • WWW.LANG-SPINAR.CZ
TEL.: 271 741 632 • 602 323 910 • E-MAIL: ATELIER@LANG-SPINAR.CZ

ŘADOVÉ DOMY ĎÁBLICE

BYDLENÍ ĎÁBLICE S. R. O. TEPLICKÁ 604/15 190 00 PRAHA 9 - STŘÍŽKOV OBJEDNATEL	PRAHA 8 - ĎÁBLICE, ŠENOVSKÁ Č. KAT.: 1562/18, 1562/44, 1562/45 A 1562/46 KAT. ÚZEMÍ: ĎÁBLICE MÍSTO STAVBY DOKUMENTACE PRO VYDÁNÍ ROZHODNUTÍ O UMÍSTĚNÍ STAVBY STUPEŇ DOKUMENTACE

ING. ARCH. ALEŠ LANG	ING. MIROSLAV ŠPINAR	ING. ARCH. ALEŠ LANG	ING. LENKA MÁLKOVÁ
HLAVNÍ ARCHITEKT	HLAVNÍ INŽENÝR	ZODPOVĚDNÝ PROJEKTANT	VYPRACOVAL

OBJEKT — ČÁST DOKUMENTACE

C.2 CELKOVÝ SITUAČNÍ VÝKRES

OBSAH	MĚŘÍTKO	DATUM	ZAK. ČÍSLO	Č. VÝKR.
	1:500	01/2016	UR152160	C.2