


POHLED NA JIHOVÝCHODNÍ FASÁDU VČETNĚ OPLOCENÍ

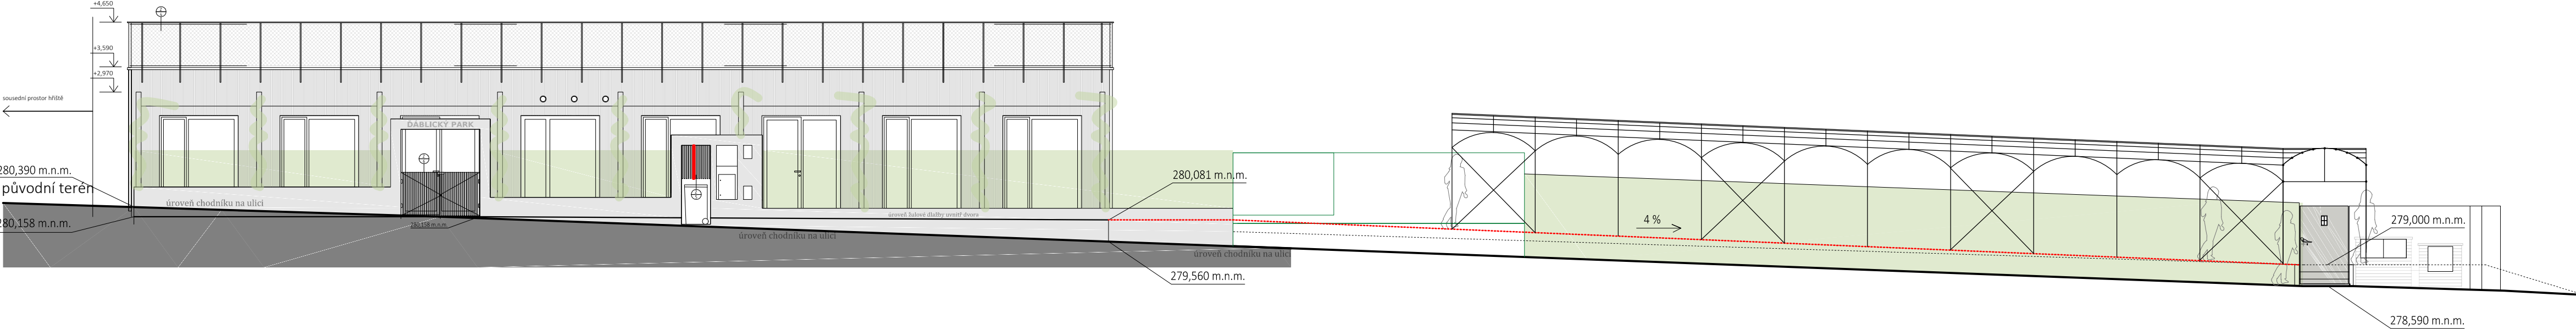

| | |
|---|--|
| GENERÁLNÍ PROJEKTANT: Architekti Headhand, s.r.o., U Obecního dvora 7, 110 00 Praha 1 tel: +420 222 310 403, e-mail: architekti@headhand.cz | |
| PROJEKTANT ČÁSTI: Ing. arch. Zdeňka Zymáková | |



| |
|--|
| AKCE: KOMUNITNÍ ZAHRADA V ĎÁBLICÍCH |
|--|

| |
|--------------------------------|
| NÁZEV VÝKRESU: POHLED ČELNÍ |
|--------------------------------|

| | |
|--|------------------------|
| STUPEŇ DOKUMENTACE: Podrobná studie - návrh | ČÁST DOKUMENTACE: X |
| FORMÁT: 630 x 297 mm | MĚŘÍTKO: 1:100 |
| DATUM: 11/2016 | ČÍSLO VÝKRESU: X |
| INVESTOR: MČ Praha - Ďáblice | |