




PUDORYS 1:50

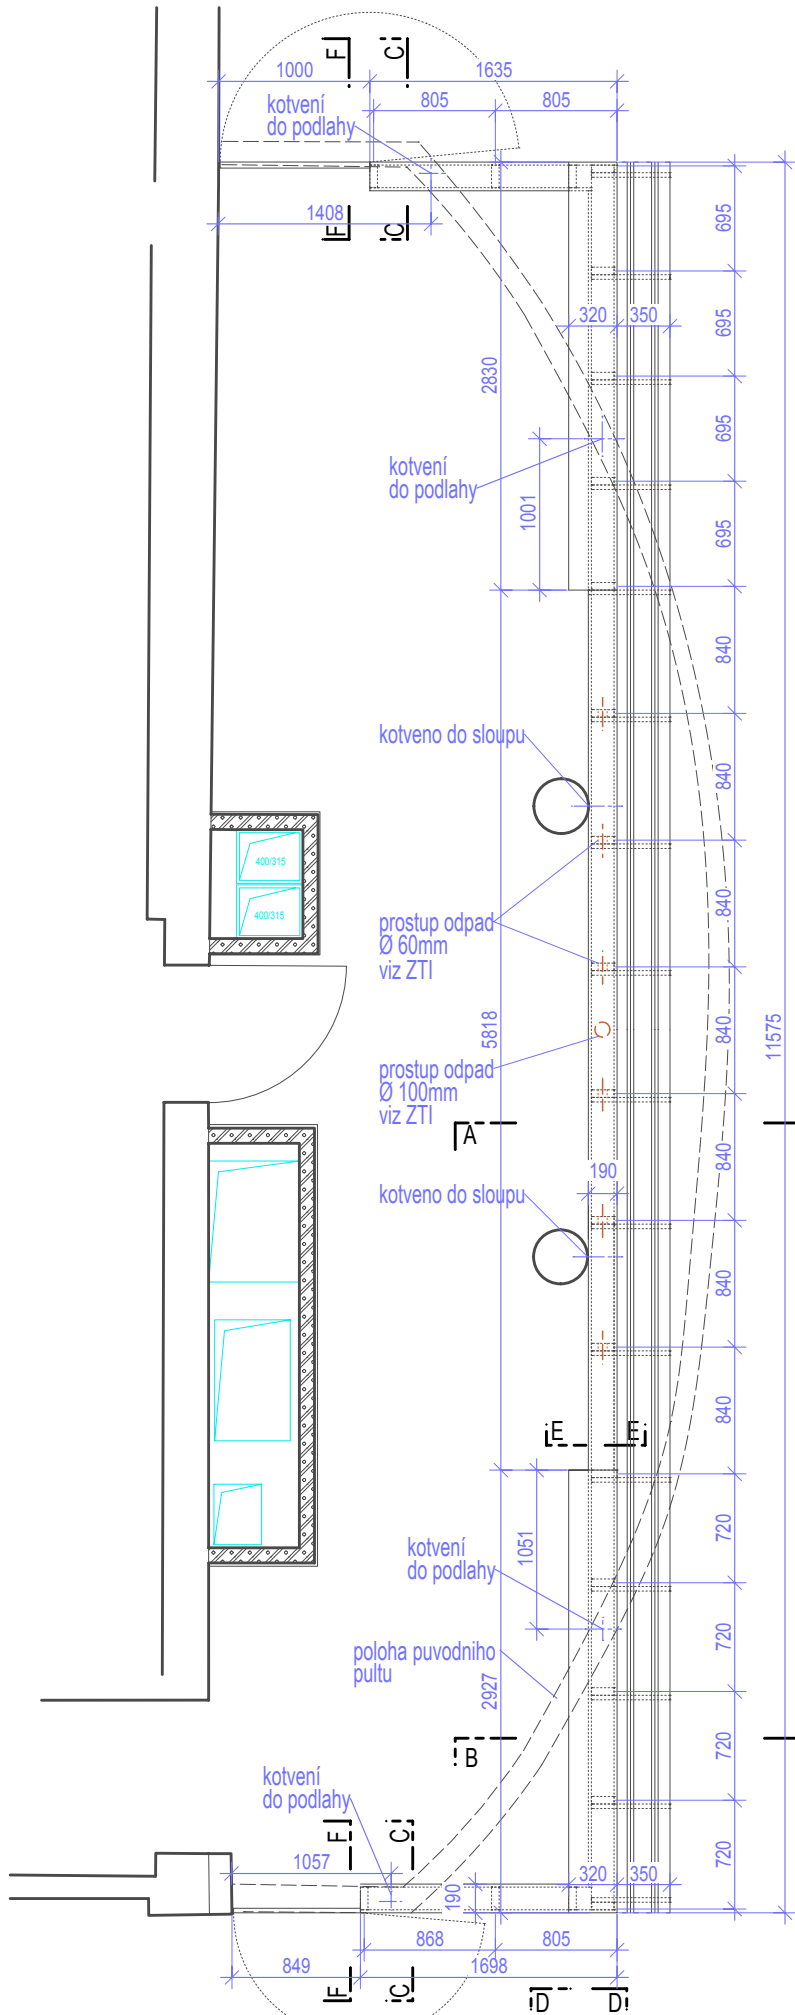

POHLED ČELNÍ 1:50

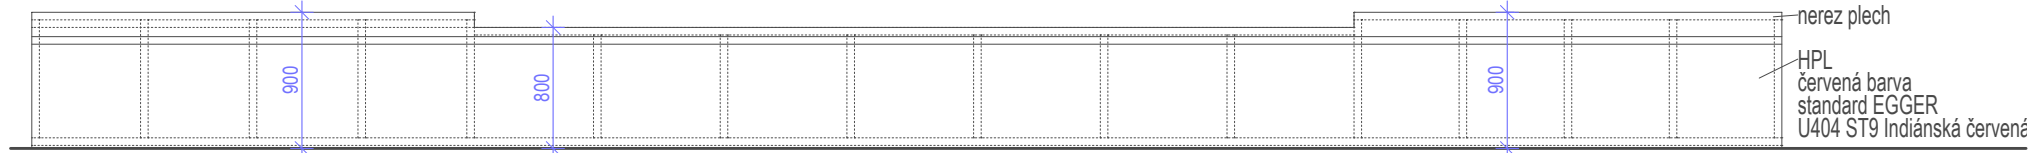


POHLED ZADNÍ 1:50

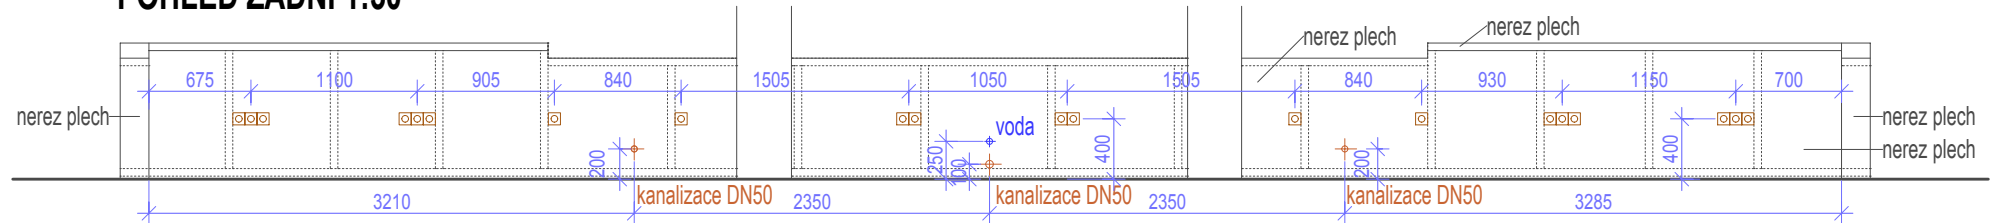


POHLED BOČNÍ 1:50




POHLED D 1:10

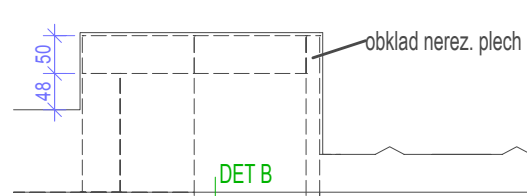


POHLED E 1:10

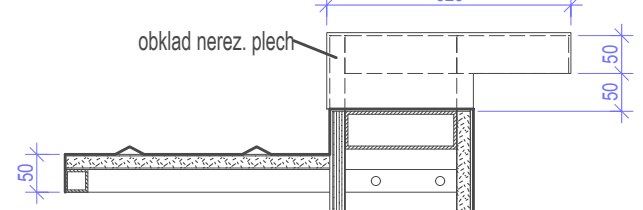



REZ AA 1:10

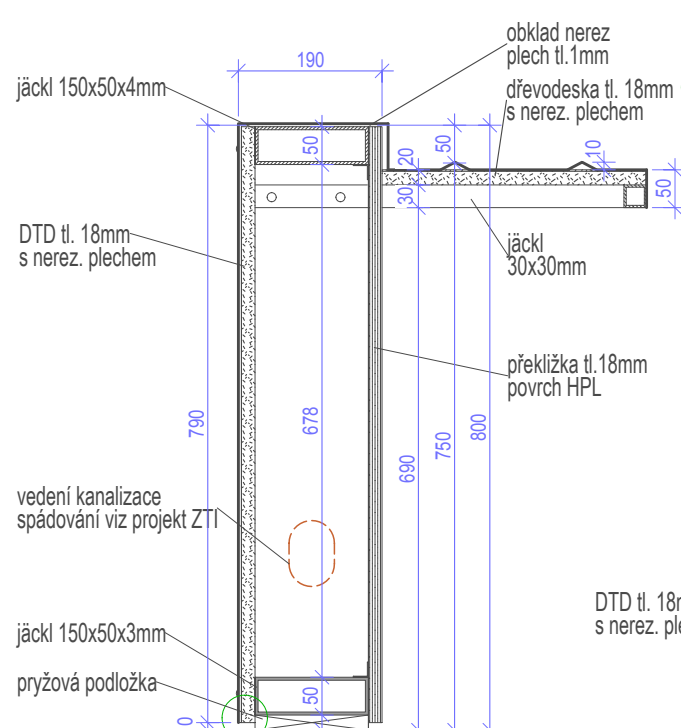


REZ BB 1:10

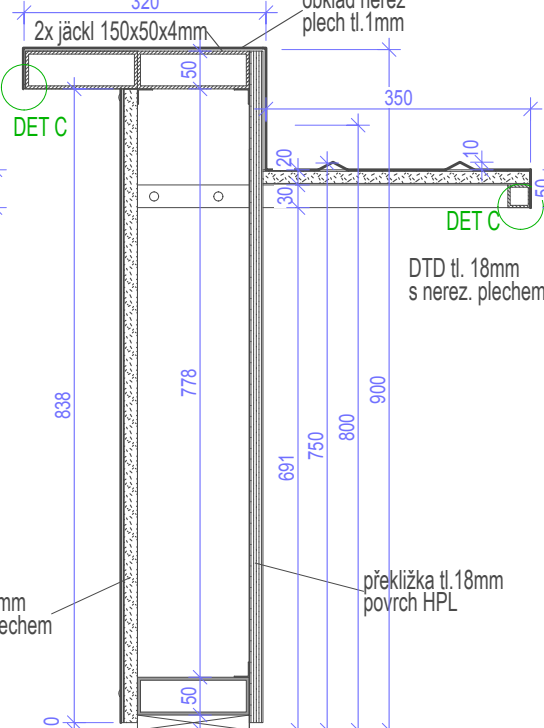


REZ CC 1:10

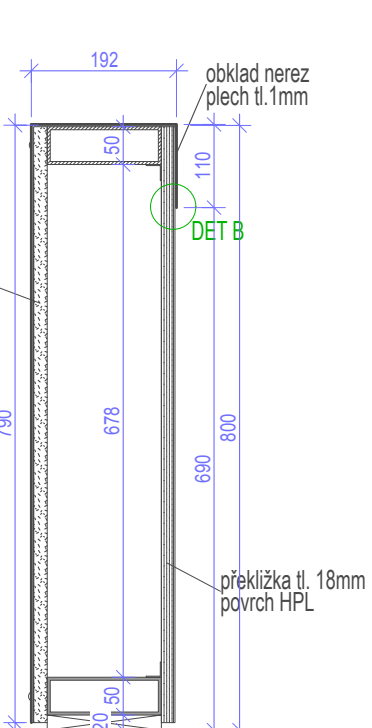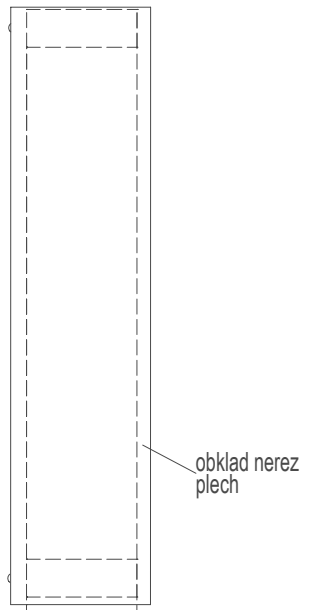**POHLED FF 1:10**

DET B 1:1

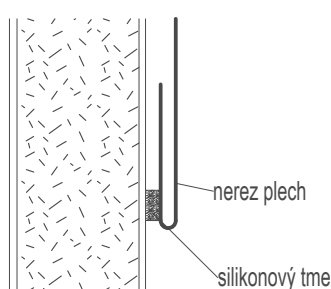

DET C 1:1

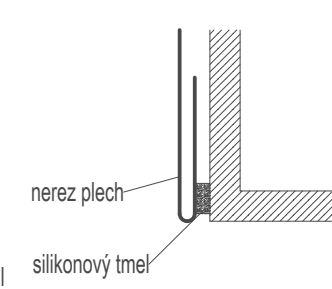

Polohu kotvení do podlahy je nutné ověřit dle skutečného umístění podlahového topení a kotvit mimo
Odstíny barev budou ověřeny na vzorku a odsouhlaseny architektem
Architekt odsouhlasí dílenskou dokumentaci před výrobou prvku

HIP
Atelier K2 -
Ing.arch.Václav Škarda
www.atelierk2.cz
vaclav.skarda@atelierk2.cz
tel.261 222 339, 603 859 332

INTERIÉR ZŠ ĎÁBLICE, U Parkánu 17/11, 182 00 Praha 8 - Ďáblice

VÝKRES:

VYDEJNÍ PULT (součást dodávky gastra)

1:50, 1:10, 1:1

STUPEŇ DPS	ČÍSLO VÝKRESU
------------	---------------

DATUM

4/2017

ČÍSLO VÝKRESU

0

VÝPIS PRVKŮ

OZN.	POVRCH	DĚLKA (m)	PLOCHA (m2)	VÁHA (kg)	POZN.
jáckl 150/50/4	pozink	55,6	--	629,6	--
jáckl 30x30x3mm	pozink	21,9	--	53,3	--
nerez plech tl. 1mm	-	--	22,1	190,4	--
DTD tl. 18mm pod nerez plech	-	--	15,43	--	--
voděodolná překližka tl. 18mm, HPL standard EGGER U404 ST9 Indiánská červená (přesný odstín bude upřesněn)	HPL	--	11,3	--	--
dvířka 850x800mm, rám jáckl 40/40/3, výplň DTD s nerez plechem, vč. závěsů a 2x západky	nerez			1 ks	--
dvířka 1000x800mm, rám jáckl 40/40/3, výplň DTD s nerez plechem, vč. závěsů a 2x západky	nerez			1 ks	--