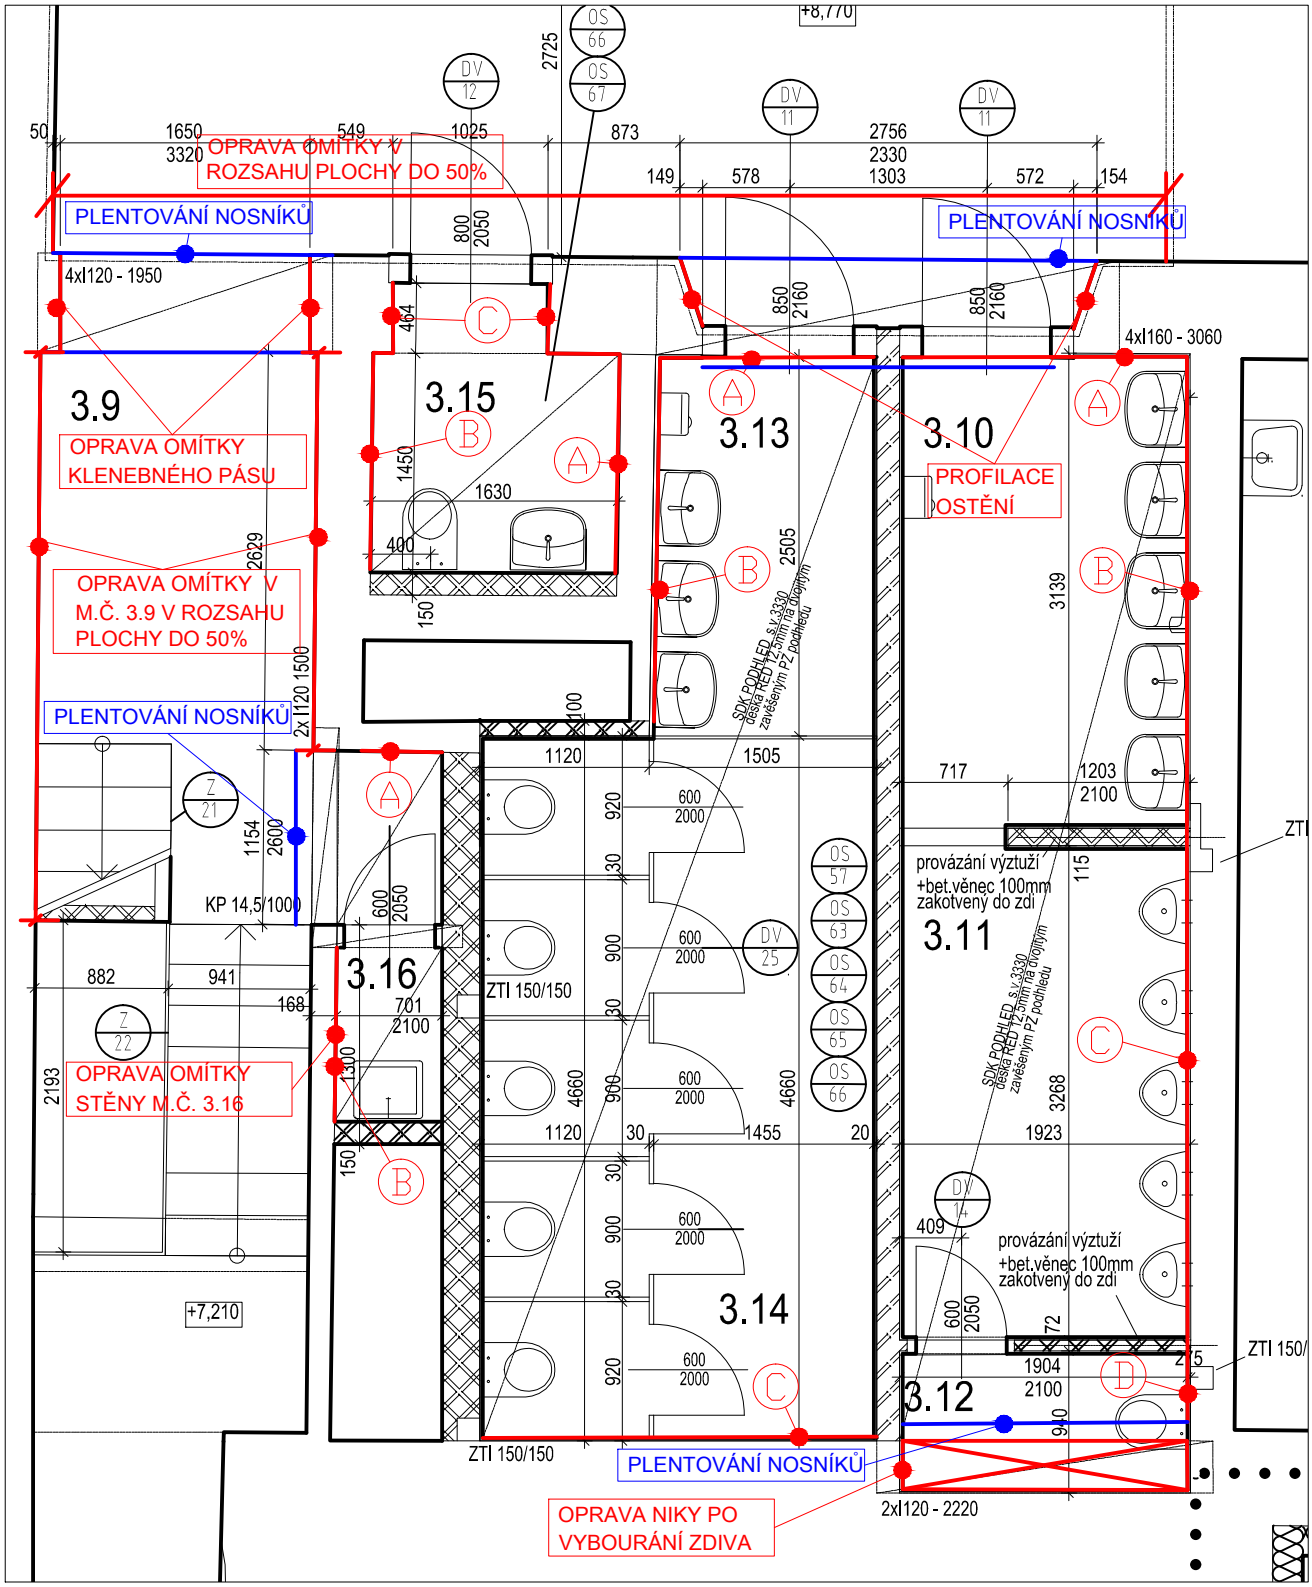

WACHAL

ZL018 - OMÍTKY -SOCIÁLNÍ ZÁZEMÍ 3.NP

Akce: Dostavba a stavební úpravy Základní školy Praha - Ďáblice

Zakreslení prací nad rámec SOD - rozpočet ZL018

Měřítko: 1:50, Formát A4, Kresleno schematicky