

S o u h l a s

Městská část Praha-Ďáblice

se sídlem Praha 8, Květnová 553/52, PSČ 182 00

IČ: 00231266

zastoupena starostou Ing. Milošem Růžičkou

jako duplicitně zapsaný vlastník pozemku p.č. 1562/31 v k.ú. Ďáblice

jako výlučný vlastník pozemku p.č. 65/1 v k.ú. Ďáblice

s o u h l a s í:

aby společnost

Bydlení Ďáblice s.r.o.

se sídlem Praha 9, Teplická 604/15, PSČ 190 00

IČ: 04419880

v rámci svého záměru realizovat na svých pozemcích

- a) parc. č. 1562/18, o výměře 13247 m², druh pozemku: ostatní plocha, způsob využití: manipulační plocha;
- b) parc. č. 1562/44, o výměře 1485 m², druh pozemku: ostatní plocha, způsob využití: jiná plocha;
- c) parc. č. 1562/45, o výměře 238 m², druh pozemku: ostatní plocha, způsob využití: jiná plocha;
- d) parc. č. 1562/46, o výměře 827 m², druh pozemku: ostatní plocha, způsob využití: jiná plocha;

vše zapsáno na LV č. 1750 v k.ú. Ďáblice výstavbu 37 sekcí řadových rodinných domů o 2 nadzemních podlažích, nepodsklepených, sdružených v několika blocích(dále jen Záměr); součástí Záměru bude též výstavba veškeré dopravní a technické infrastruktury, zejména obslužné komunikace a chodníků, veškerých inženýrských sítí včetně veřejného osvětlení

realizovala na pozemku p.č. 65/1 v k.ú. Ďáblice jak je zobrazeno na polohopisném plánu, který tvoří přílohu č. 1 tohoto souhlasu, stavební úpravy spočívající ve vybudování nového chodníku v rozsahu cca 215 m² a ve využití tohoto pozemku k dočasnému záboru pro provedení úprav ploch v rozsahu cca 255 m²

realizovala na pozemku p.č. 1562/31 v k.ú. Ďáblice jak je zobrazeno v příloze č. 1 tohoto souhlasu stavební úpravy spočívající ve vybudování nového chodníku podél ulice Šenovské v rozsahu cca 84 m², ve vybudování nové cesty podél ulice Šenovské v rozsahu cca 7 m², v úpravě zeleně podél ulice Šenovské v rozsahu cca 190 m² a ve využití tohoto pozemku k dočasnému záboru pro provedení úprav ploch v rozsahu cca 283 m².

Tento souhlas upřesňuje ve shora uvedeném rozsahu souhlas udělený Městskou částí Praha-Ďáblice k využití pozemků p.č. 65/1 a p.č. 1562/31 v k.ú. Ďáblice v rámci dohody o investiční činnosti a vzájemné spolupráci uzavřené mezi Městskou částí Praha – Ďáblice a společností Bydlení Ďáblice s.r.o., která stanoví podmínky realizace Záměru(dále jen Dohoda). Ostatní podmínky pro realizaci Záměru, jakož i souhlasy k dalším způsobům užití pozemků p.č. 65/1 a p.č. 1562/31 v k.ú. Ďáblice stanovené v Dohodě zůstávají tímto souhlasem nedotčeny.


Nedílnou součástí tohoto souhlasu tvoří Příloha č. 1 polohopisný plán

V Praze dne

Městská část Praha-Ďáblice

STAVEBNÍ ÚPRAVY - ZMĚNA POVRCHŮ

POZEMKY SSN VE VLASTNICTVÍ OBCE MČ PRAHA - DĚLICE, KVĚTNÁ 553/52, 182 00 PRAHA 8 - DĚLICE
 parc. č. 65/1 (ostatní plocha) SSN ve vlastnictví obce MČ Praha Dělčice, Květná 553/52, 182 00 Praha 8 - Dělčice
 parc. č. 65/16 (ostatní plocha) SSN ve vlastnictví obce MČ Praha Dělčice, Květná 553/52, 182 00 Praha 8 - Dělčice
 parc. č. 1570/1 (ostatní plocha) SSN ve vlastnictví obce MČ Praha Dělčice, Květná 553/52, 182 00 Praha 8 - Dělčice
 parc. č. 1562/31 SSN ve v. obce MČ Praha - Dělčice, Květná 553/52, 182 00 Praha 8 - Dělčice
 pozemek má duplicitní zápis vlastnictví s Office Star Nine s. r. o., Hvězdova 1716/2b, 140 00 Praha 4 - Nusle

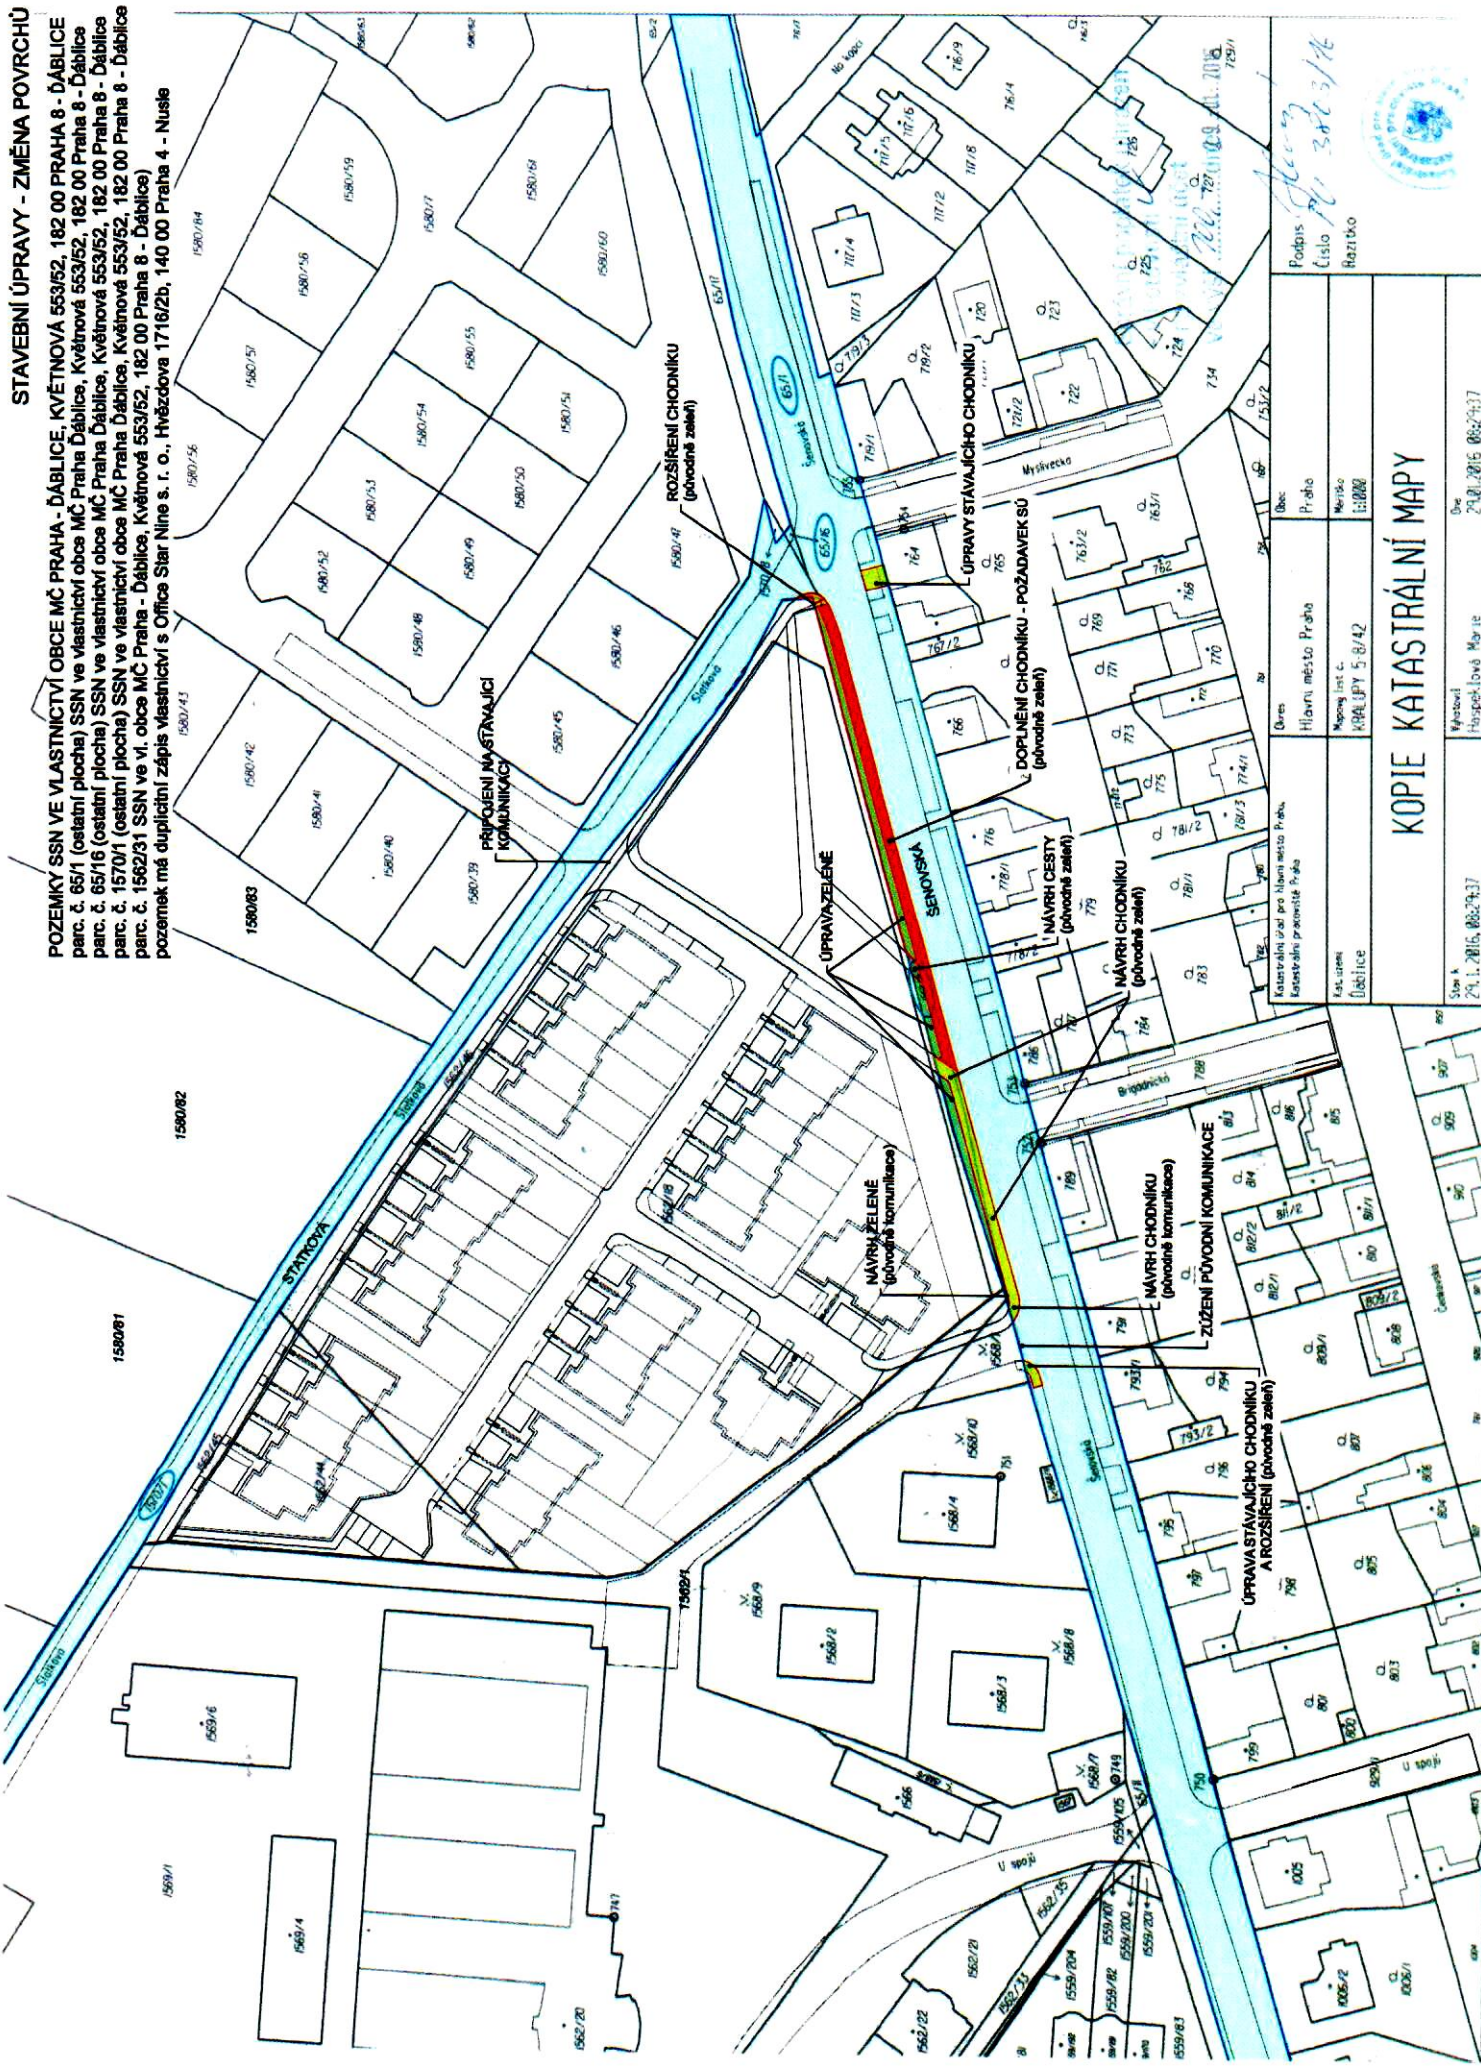

Podpis Číslo Razítko	
Obec Hlavní město Praha	Obec Praha
Město Městská část Praha 8	Město Praha
Katastrální území Dělčice	Katastrální území Dělčice
KOPIE KATASTRÁLNÍ MAPY	
Stav 29.1.2015, 08:23:37	Obec 29.1.2015, 08:23:37