


Zakreslená technologie je telekomunikačním zařízením, a není proto součástí projektové dokumentace ve smyslu stavebního zákona a jeho prováděcích vyhlášek

relativní nula = úroveň terénu = 274,00 m.n.m.


Index	Revize / Revision		
Vypracoval / Elaborated by:	Datum / Date:	Jméno / Name:	Typ sálu / Site Type:
	24.01.2018	W. Stránský	Rooftop
Kontroloval / Inspected by:		M. Sardiolo	
Zákazník / Client :	IRN, číslo, jméno, adresa sílu / IRN, Site Number, Name, Address		
	T-Mobile		
	T-Mobile Czech Republic a.s.		
	Tomáškova 2144/1		
	149 00 Praha 4		
Projektant / Designer	Dodavatel / Contractor:		Název výkresu / DWG Title :
	STANDBY		Půdorys - NOVÝ
	Benetových 65, Praha 18 - Letňany, www.standby.cz		Číslo str. / Page:
			3b

POHLED A

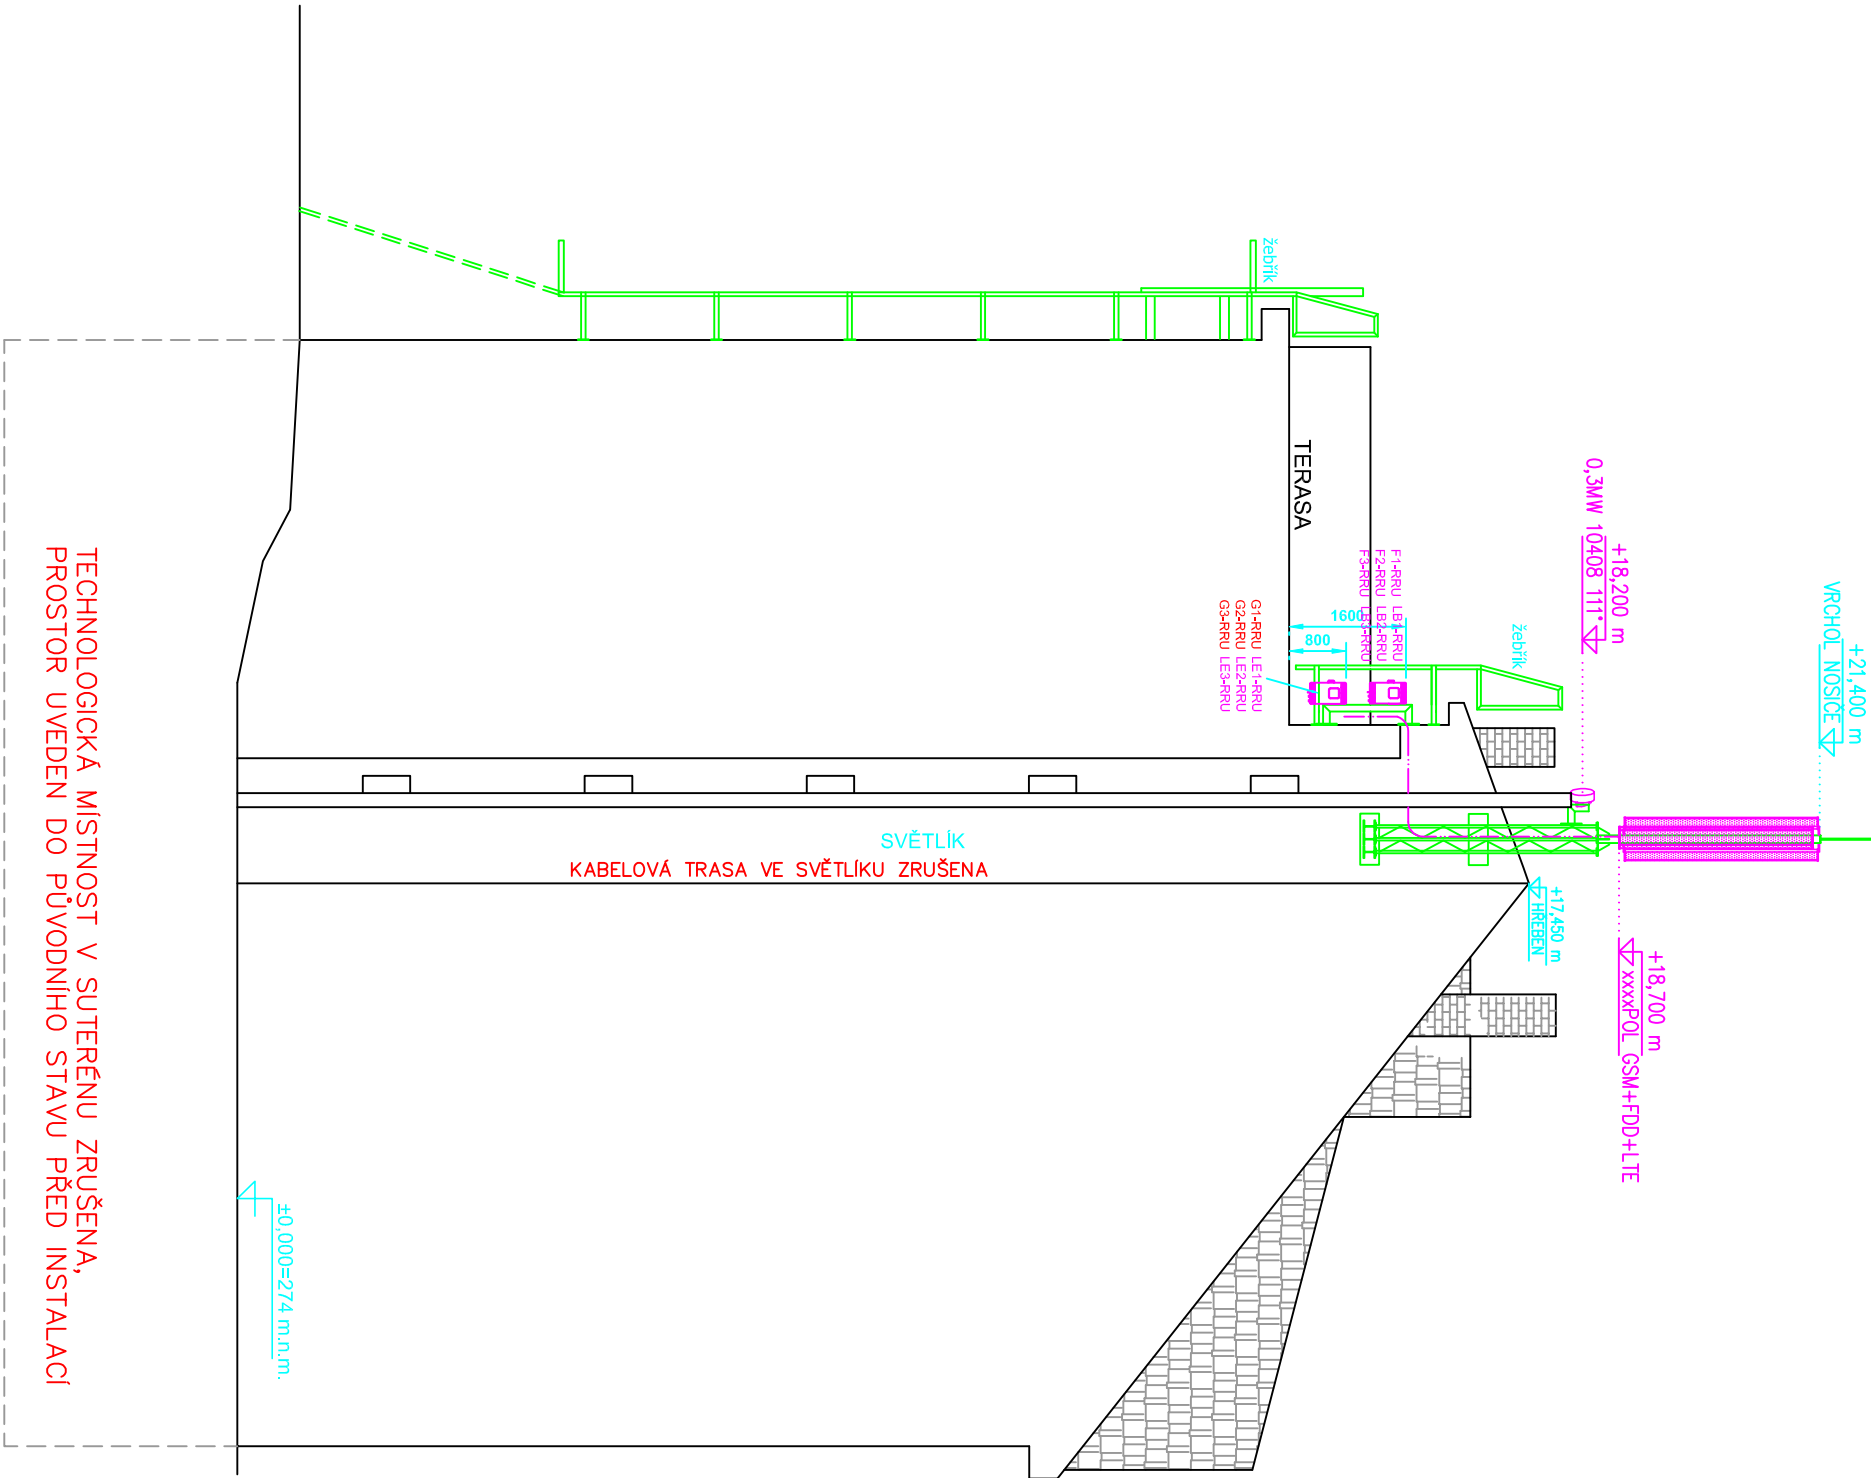



POHLED B

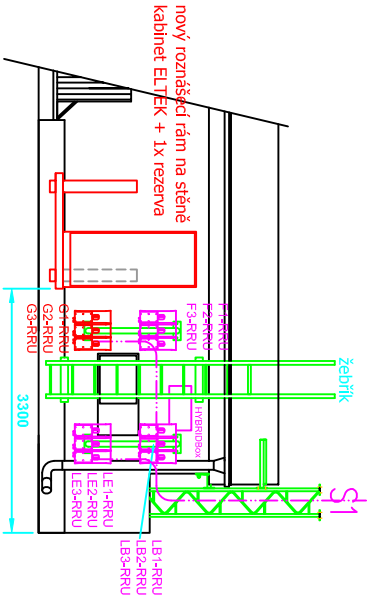(částečný - rozmístění technologie)



Zakreslená technologie je telekomunikačním zařízením, a není proto součástí projektové dokumentace ve smyslu stavebního zákona a jeho prováděcích vyhlášek

relativní nula = úroveň terénu = 274,00 m.n.m.

Index	Revize / Revision		
Vypracoval / Elaborated by:	Datum / Date:	Jméno / Name:	Typ sálu / Site Type:
	24.01.2018	IV. Stránský	
Kontroloval / Inspected by:	M. Sandtold		
Zákazník / Client :	IRN, číslo, jméno, adresa sílu / IRN, Site Number, Name, Address		
	IRN 283437 / 2016		
	10442		
	Praha_Dablicka		
T-Mobile Czech Republic a.s.		Tomáškova 2144/1	
149 00 Praha 4			
Projektant / Designer		Dodavatel / Contractor:	
		Název výkresu / DWG Title :	
		Pohled - NOVÝ	
Bělohorská 65, Praha 18 - Letňany, www.standby.cz		Měřítko / Scale:	
		1 : 100	
		Číslo str. / Page:	
		4b	
		Jméno souboru: 10442_18_PD_slovbo_180124.dwg	