

**Červený Mlýn, bytové družstvo, Štúrova 1701/55,**

IČ: 27096599, Tel.: 227 157 102, Fax: 227 157 105, Spisová značka: oddíl Dr, vložka 6014, vedená u Městského soudu v Praze, den zápisu 3.11.2003

Adresováno:  
Městská část Praha – Ďáblice  
Květnová 553, 182 02 Praha 8 – Ďáblice

V Praze dne 25.4.2018

**VĚC: ŽÁDOST O PŘEDÁNÍ RETENČNÍ NÁDRŽE A KOMUNIKACE  
DO VLASTNICTVÍ/SPRÁVY MČ ĎÁBLICE**

Vážení zástupci MČ Ďáblice,

Na základě vzájemně uzavřené dohody ze dne 2.8.2005 a na základě ústního jednání s panem místostarostou Tumpachem, žádáme o projednání naší žádosti příslušnými orgány MČ Ďáblice (rada/zastupitelstvo).

Po dlouhých peripetích a odvoláváních v řízení (p.Buzek) se nám podařilo dokončit a zkolaudovat výstavbu 24 řadových domů na konci ulice Na blatech, včetně související infrastruktury. Retenční nádrž je zkolaudována od roku 2012. Z 1/5 slouží k odvodu dešťových vod ze střech a komunikací pro těchto 24 nově zkolaudovaných domů a ze 4/5 slouží k odvodu dešťových vod z nově zrekonstruovaných ulic U Červeného Mlýnku a Na blatech, které jsou ve Vašem vlastnictví, resp. správě. Rekonstrukce těchto dvou ulic mohla proběhnout i díky tomu, že naše družstvo (resp. společnost BUSSMARK s.r.o. na základě našeho pověření) dotáhlo historicky do konce složitá dědická řízení vlastníků pozemků pod těmito ulicemi. Proto bylo smluvně ujednáno, že se na realizaci společné retenční nádrže bude finančně spolupodílet i MČ Ďáblice (viz. smlouva z roku 2005 v příloze). Zároveň nám bylo přislíbeno převzetí nově vybudovaných komunikací (pro nově zkolaudovaných 24 RD) do Vašeho vlastnictví, resp. správy.

Žádáme tímto o naplnění uzavřené smlouvy a dohody a o dokončení převodu retenční nádrže a nově vybudované komunikace do Vašeho vlastnictví a jsme připraveni poskytnout požadovanou součinnost. V případě nejasností nás prosím kontaktujte.

S přátelským pozdravem

**Červený Mlýn, bytové družstvo**

Štúrova 1701/55

142 00 Praha 4 - Krč

IČ: 270 96 599

①


.....  
za FVE ONE, s.r.o., předsedu družstva

Ing. Miroslav Kopečný

tel: 721 871 084, e-mail: kopecny100@seznam.cz

**Přílohy:**


- Smlouva o spolupráci, kolaudační rozhodnutí na retenční nádrž, kolaudační rozhodnutí na komunikaci a dešťovou kanalizaci, provozní řád retenční nádrže včetně projektové dokumentace – vše předáno 10.4.2018 panu místostarostovi Tumpachovi
- Snímek z katastrální mapy
- Celková situace nové výstavby

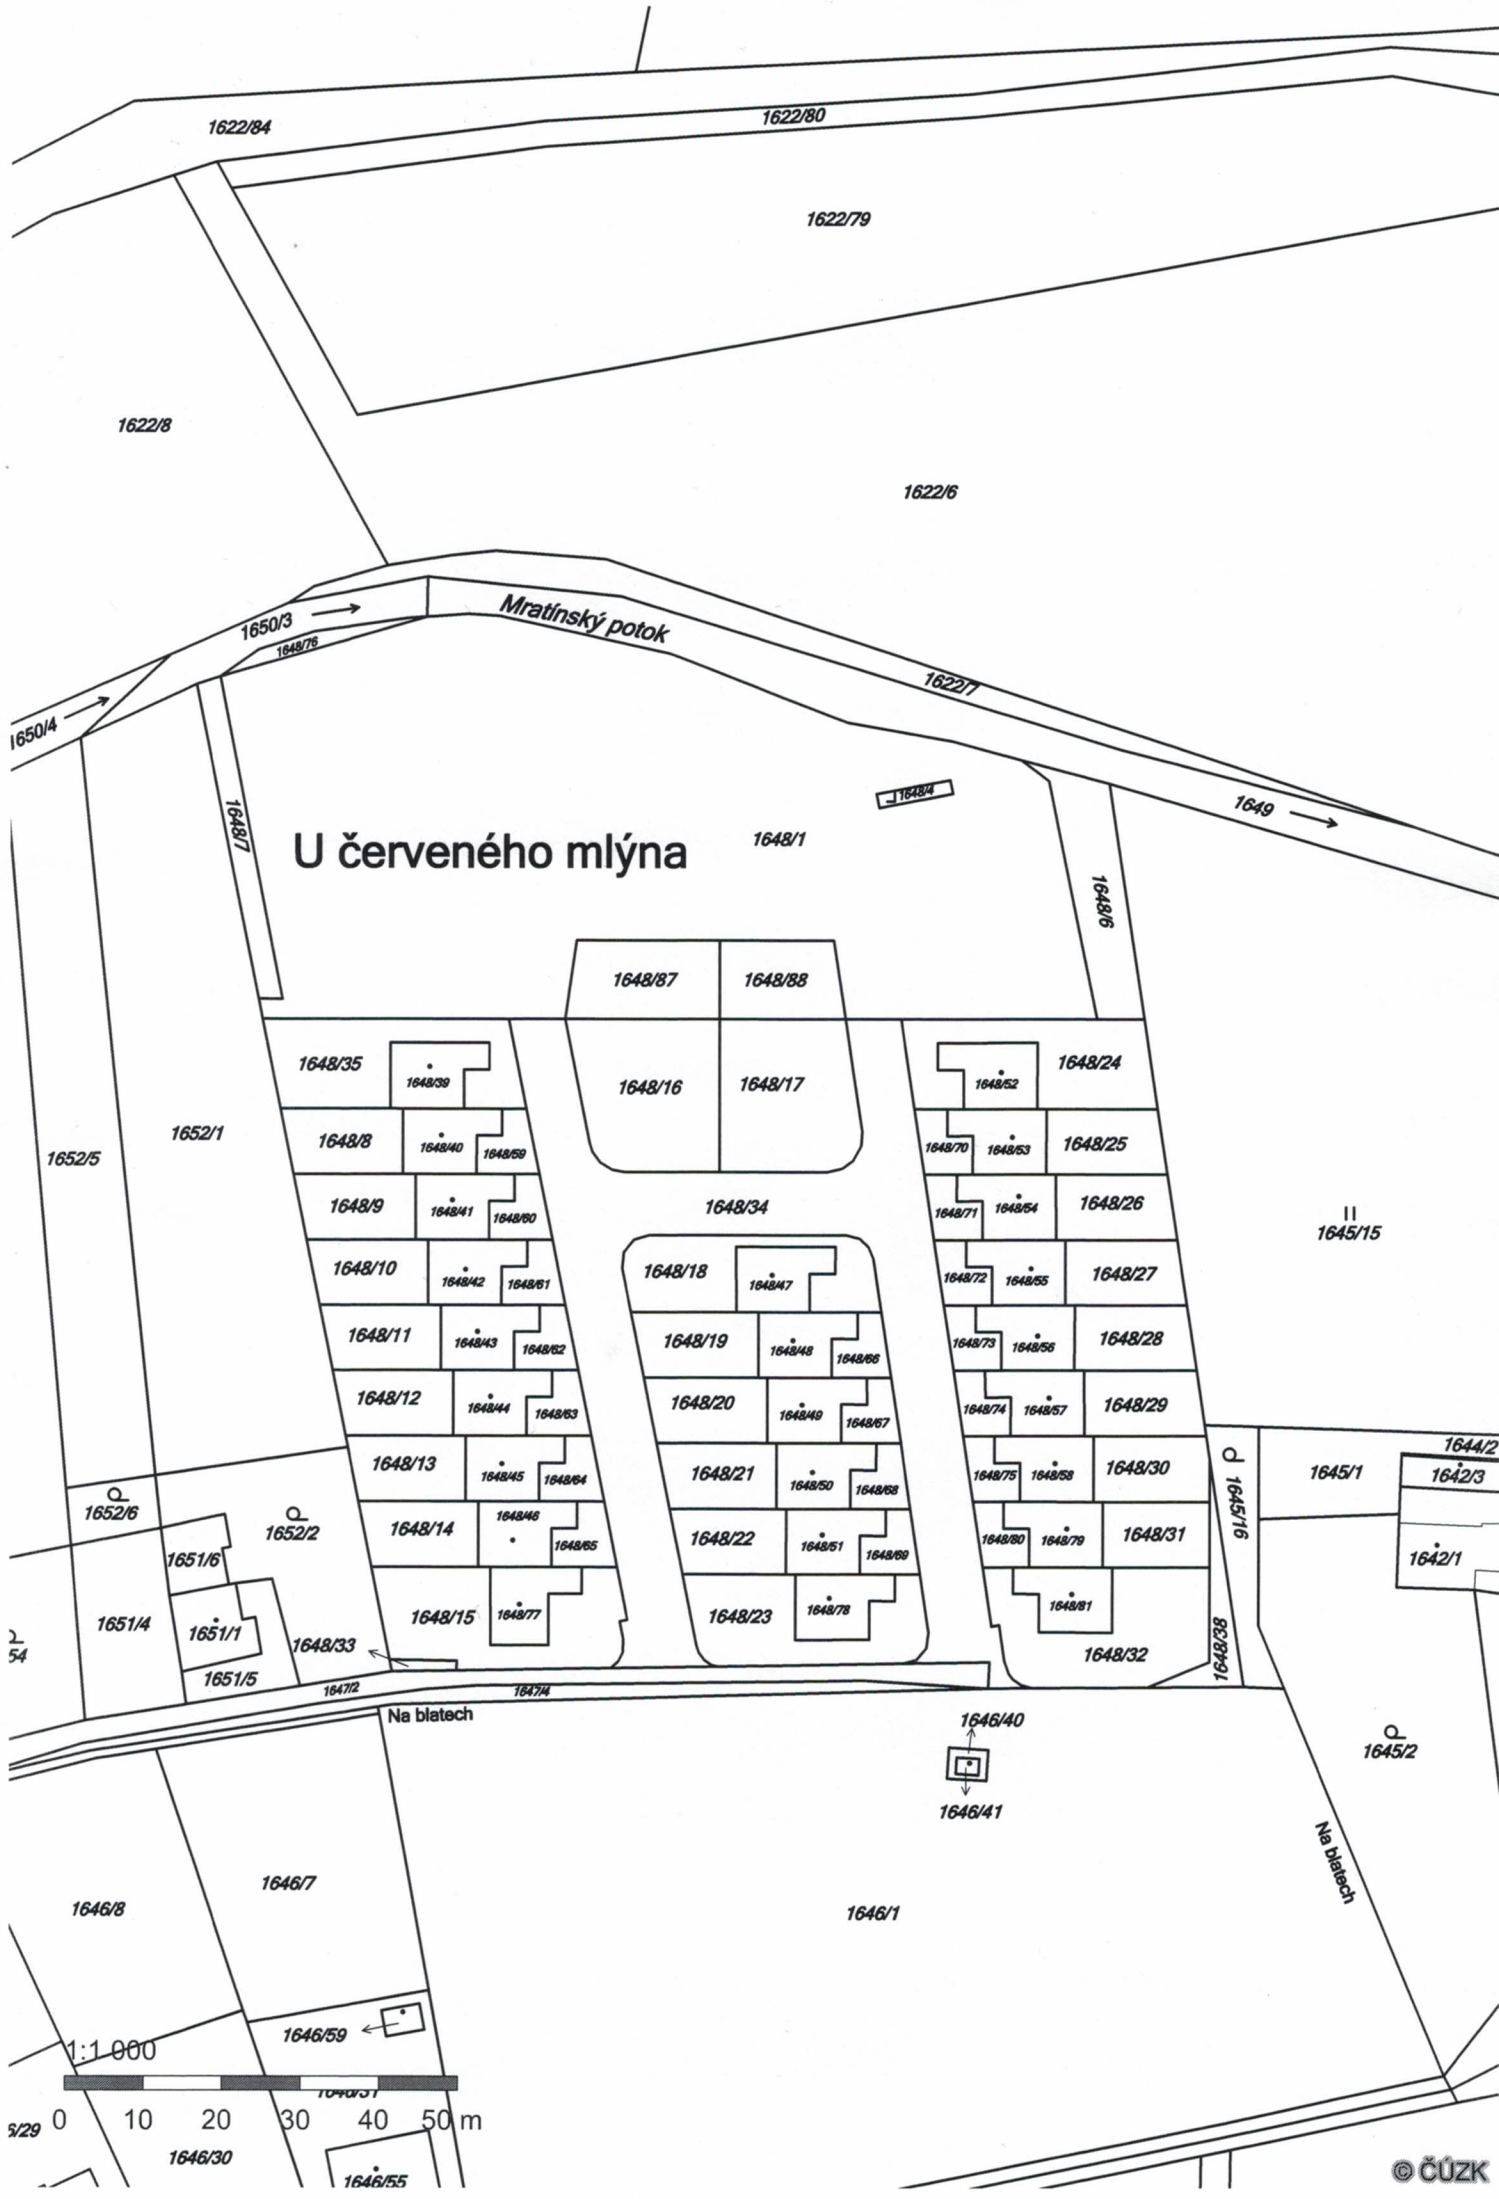



LEGENDA:

- ŘEŠENÝ POZEMEK
- HRANICE PARCEL
- HRANICE OBJEKTŮ
- ŘEŠENÝ OBJEKT
- OZNAČENÍ DOMU
- PARCELNÍ ČÍSLO
- VÝŠKA ATIKY
- VSTUP
- SOLITERNÍ ZELEN
- ZATRAVŇOVACÍ PÁS

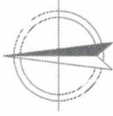

AKCE / PROJECT	
MAJITEL / OWNER ČERVENÝ MLÝN, bytové družstvo Štúrova 170155, 142 00 Praha 4	
INVESTOR / DEVELOPER ČERVENÝ MLÝN, bytové družstvo Štúrova 170155, 142 00 Praha 4	
GENERÁLNÍ PROJEKTANT / EXECUTIVE DESIGNER Busmark service, s.r.o. IČ: 24776289, DIČ: CZ24776289 ŠTÚROVA 170155, 142 00 PRAHA 4	
RAZÍTKO A PODPIS GENERÁLNÍHO PROJEKTANTA / EXECUTIVE DESIGNER STAMP, SIGNATURE	
GENERÁLNÍ PROJEKTANT / EXECUTIVE DESIGNER ING. MIROSLAV KOPEČNÝ	
VYPRACOVAL / PREPARED BY ING. ARCH. KAROLINA BENEDIKTOVÁ	
Kontroloval / Checked by ING. MIROSLAV KOPEČNÝ	
NÁZEV VÝKRESU / DRAWING TITLE <b>CELKOVÁ SITUACE</b>	
STUPEŇ DOKUMENTACE / LEVEL DOCUMENTATION	
DATUM / DATE 10/2015	FORMÁT / FORMAT A3
MĚŘÍTKO / SCALE <b>1:500</b>	
Č. VÝKRESU / DRAWING NO.	
<b>C1</b>	