


PŮDORYS ŠATNY - POLOSUTERÉN 1:50

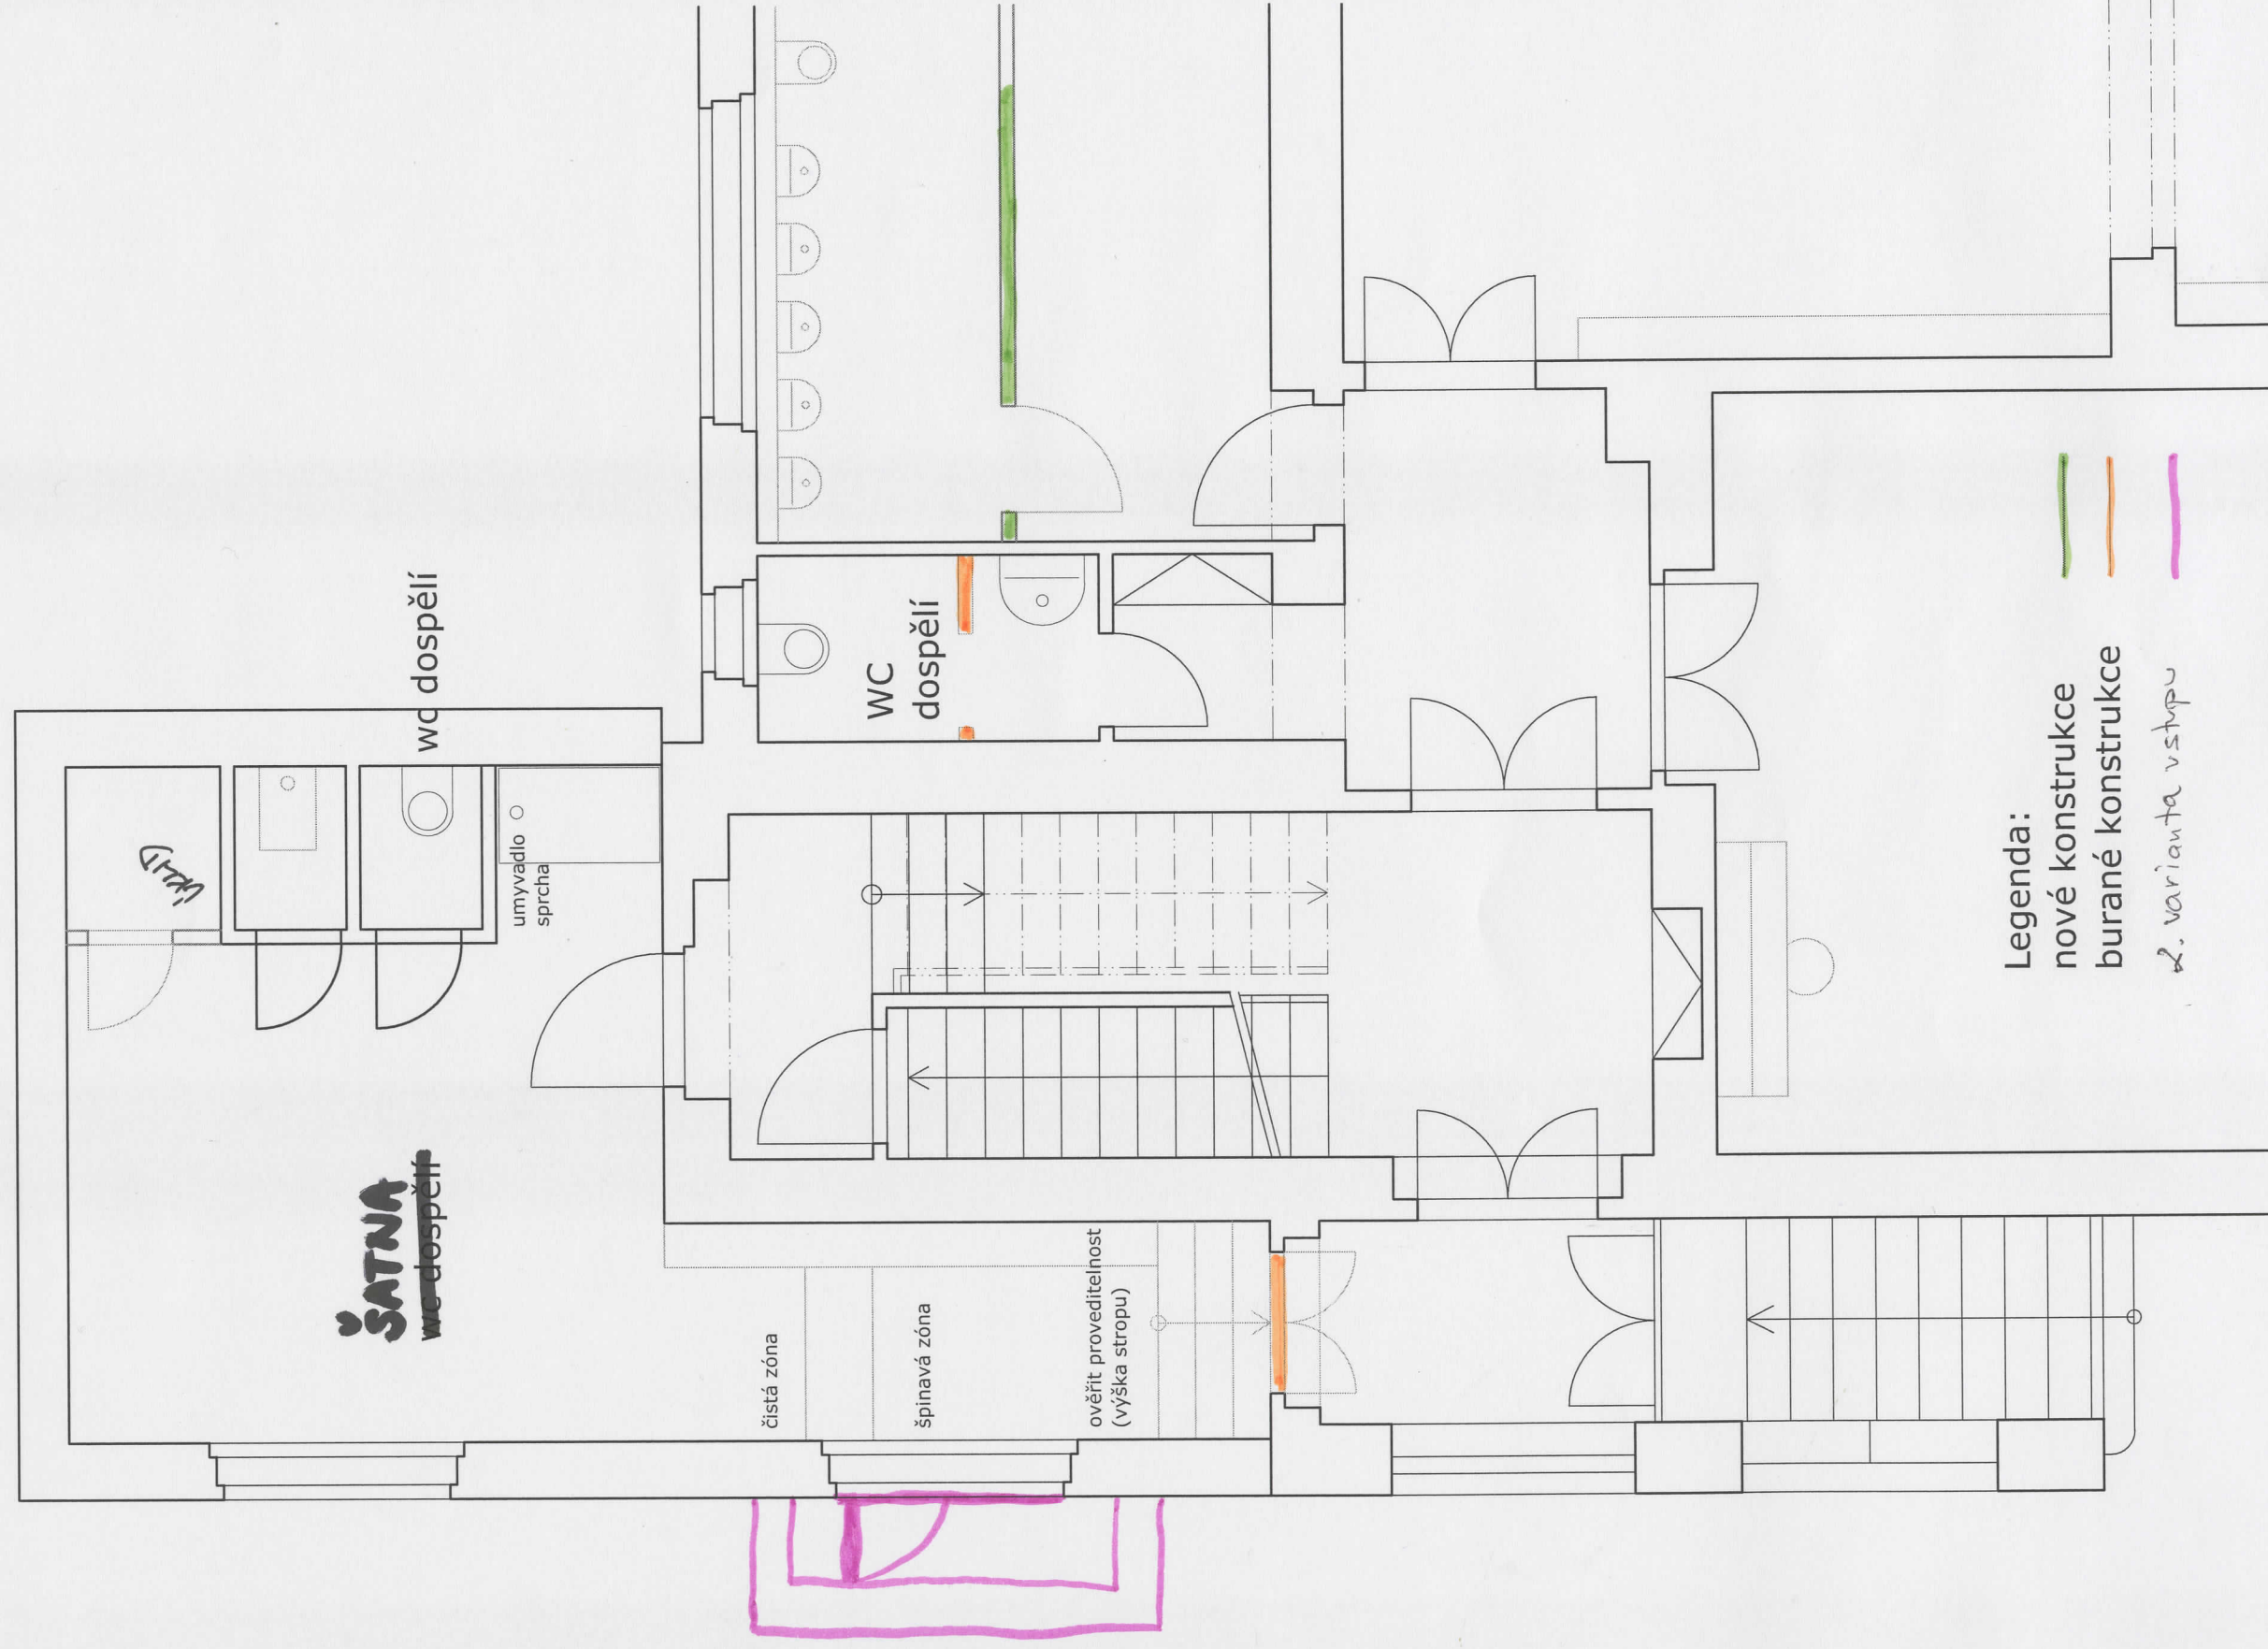



Legenda:
nové konstrukce
burané konstrukce

