



Městská část Praha-Ďáblice

Rada městské části

10. zasedání
dne 27.3. 2019

USNESENÍ č. 117/19/RMČ

**k Žádosti o souhlas s uložením telekomunikačního vedení – Ďáblická
(Kostelecká – Březiněves)**

Rada po projednání

I. bere na vědomí

žádost firmy PROJEKTING s.r.o. o souhlas s uložením telekomunikačního vedení do pozemků a žádost o uzavření smlouvy budoucí na zřízení VB – připojení bodů Ďáblice – Březiněves /vedení podél ul. Ďáblické (po pravé, východní straně) až do Březiněvsi k ulici K Březiněvsi – viz příloha/.

II. souhlasí


po posouzení žádosti s plánovanou stavbou a uložením telekomunikačního vedení (optického kabelu) pro společnost T-Mobile Czech Republic, a.s., Tomíčkova 2144/1, Praha 4, IČ: 64949681 do pozemků parc. č. 194/21, 257/10, 258/2, 258/1, 194/38 a 259 v k. ú. Ďáblice a uzavření smlouvy budoucí na zřízení VB na akci: „Připojení bodů Ďáblice TMCZ 2019 Praha 8 – Ďáblice, Březiněves“.

III. pověřuje

místostarostu potvrzením a podpisem souhlasu.

Ing. Jan Hrdlička
místostarosta

Ing. Miloš Růžička
starosta

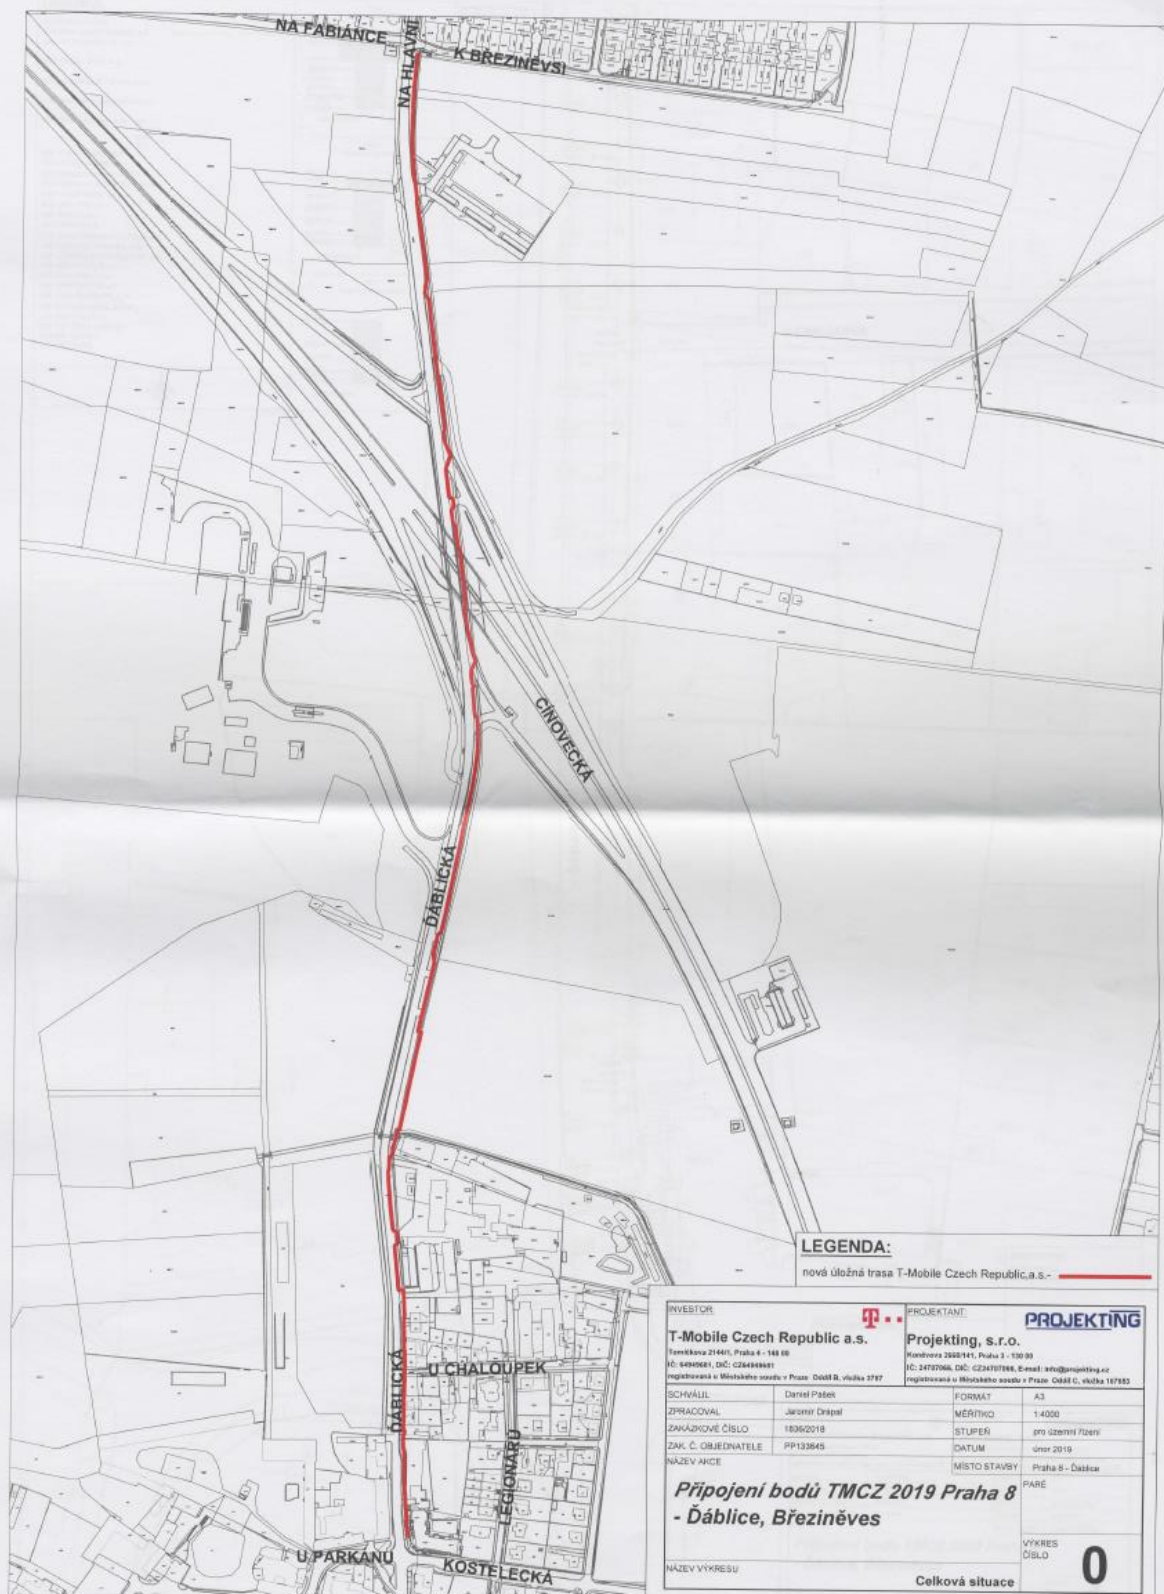

LEGENDA:

nová úložná trasa T-Mobile Czech Republic a.s. -

INVESTOR:

T-Mobile Czech Republic a.s.

Sametkova 2144/1, Praha 4 - 148 00

IC: 64940681, DIČ: CZ64940681

registrovaná u Městského soudu v Praze: Oddíl B, vložka 3787



PROJEKTANT:

Projekting, s.r.o.

Radhozská 2650/141, Praha 3 - 130 00

IC: 24707066, DIČ: CZ24707066, E-mail: info@projekting.cz

registrovaná u Městského soudu v Praze: Oddíl C, vložka 167983

PROJEKTING

SCHVÁLIL:

Daniel Pátek

ZPRACOVAL:

Jaroslav Drápel

ZAKÁZKOVÉ ČÍSLO:

18062018

ZAK. Č. OBJEDNATELE:

PP133645

NÁZEV AKCE:

FORMAT:

A3

MÉRITKO:

1:4000

STUPEŇ:

průl. územní řízení

DATUM:

únor 2019

MÍSTO STAVBY:

Praha 8 - Ďáblice

Připojení bodů TMCZ 2019 Praha 8 - Ďáblice, Březiněves

NÁZEV VÝKRESU:

Celková situace

VÝKRES ČÍSLO:

0