


PŮDORYS STŘECHY

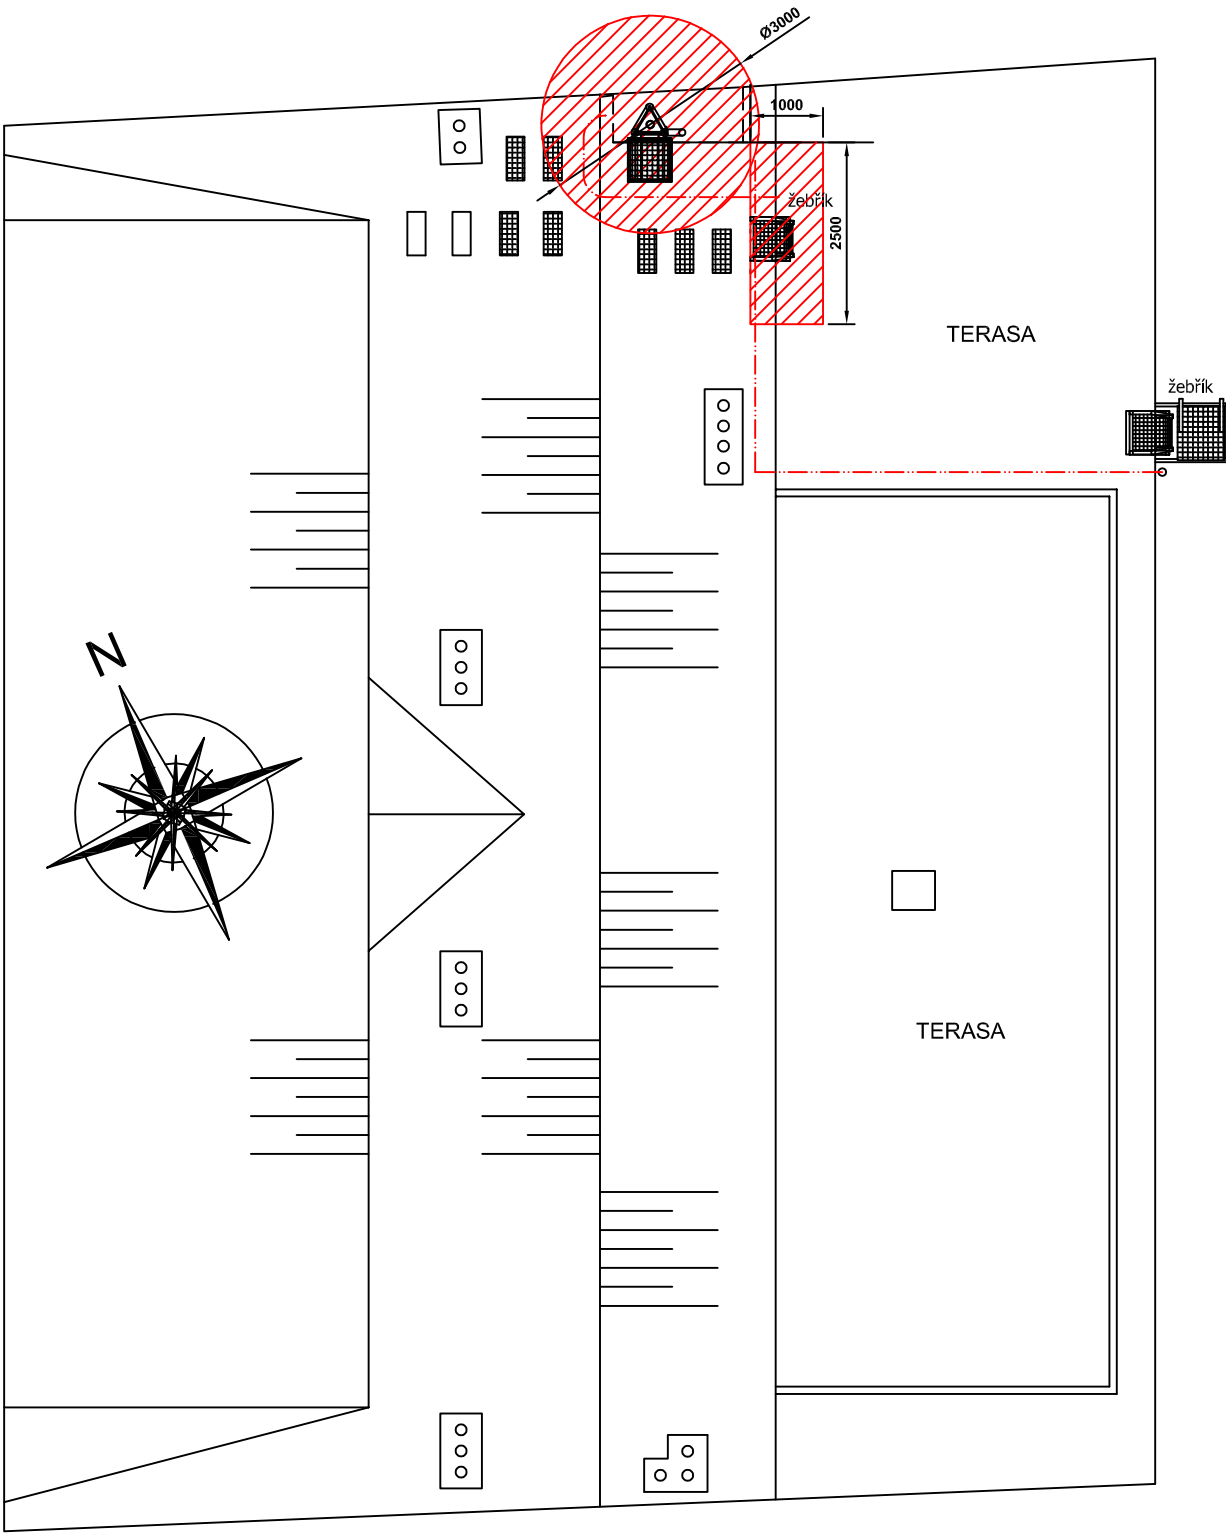


předmět nájmu – půdorysná plocha 20m²



vedení kabelových tras

PŮDORYS SUTERÉNU

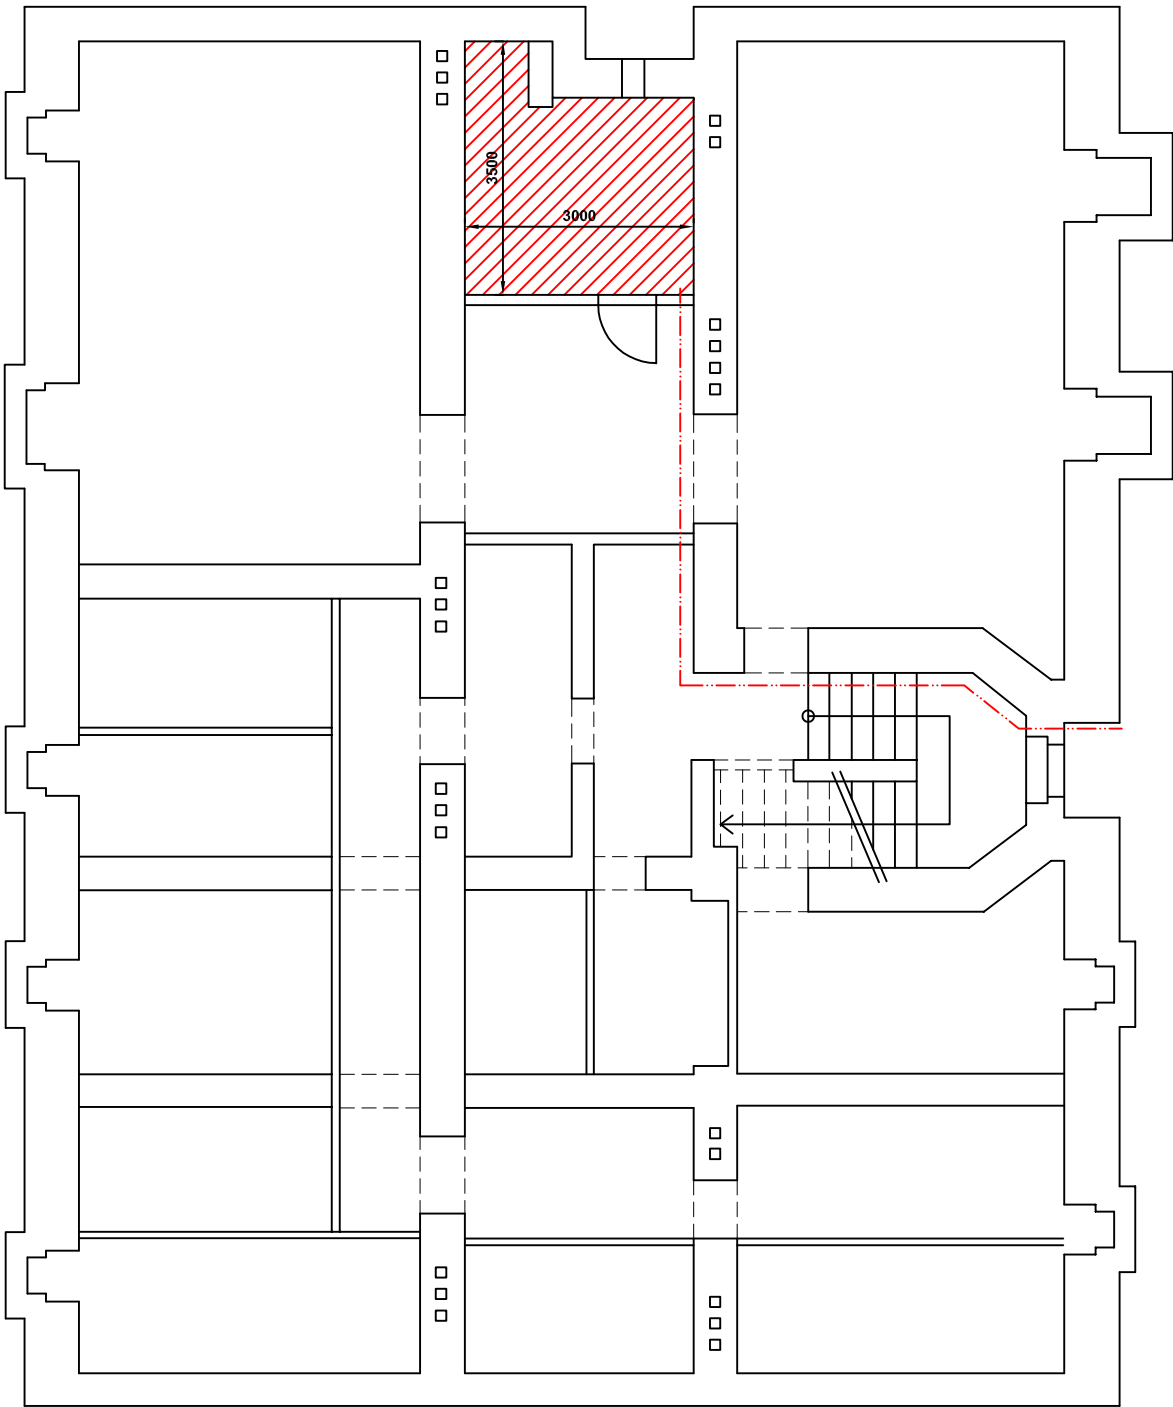

PŘÍLOHA Č. 1 K NÁJEMNÍ SMLOUVĚ
vyznačení předmětu nájmu – LIST 1
10442_Praha_Dablicka
Dáblická 339/14, Praha 8