



POHLED A

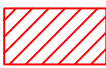


předmět nájmu

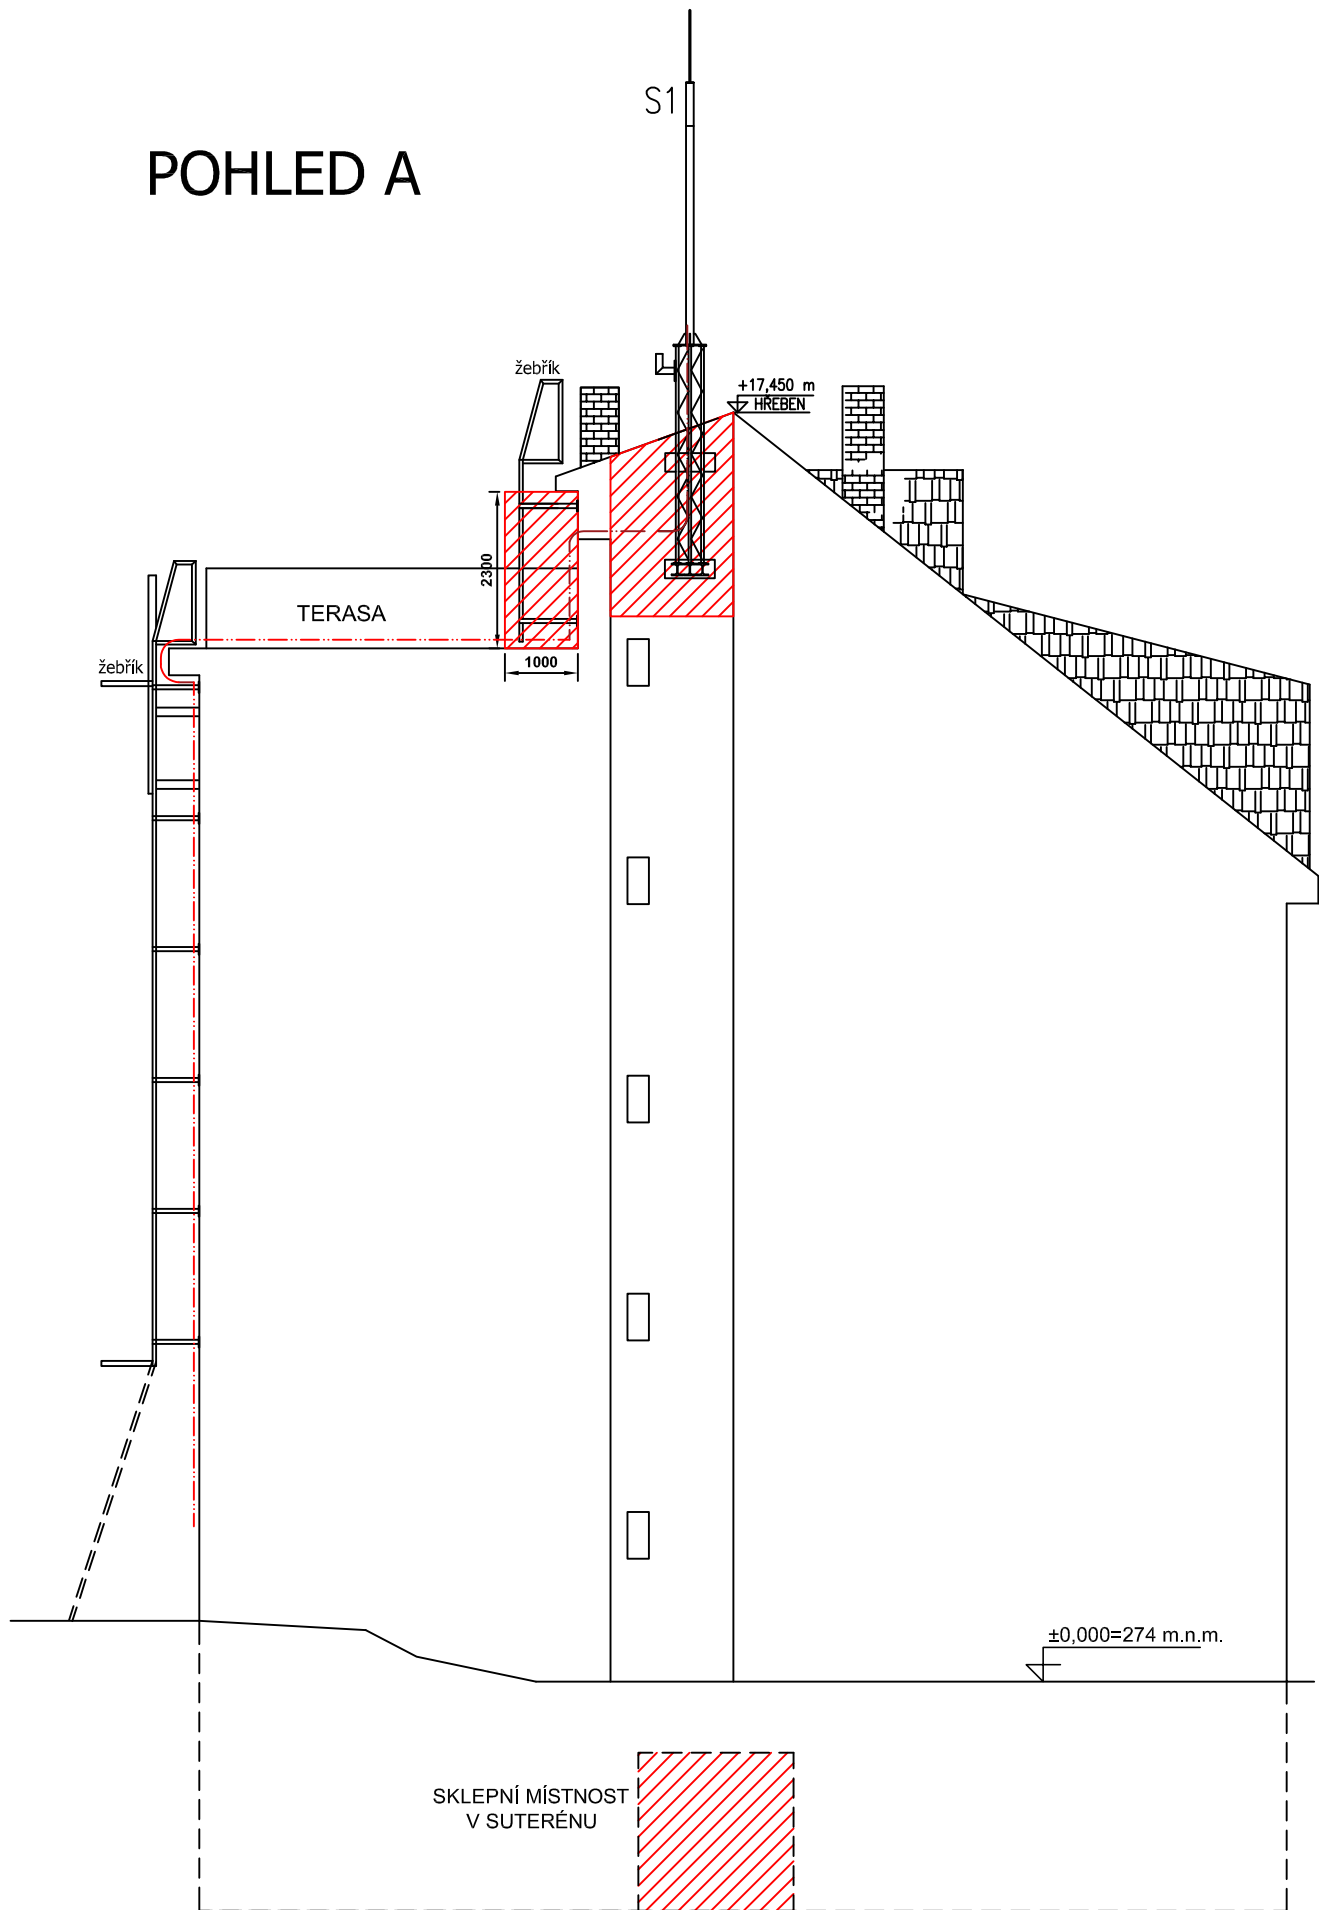

vedení kabelových tras

POHLED B

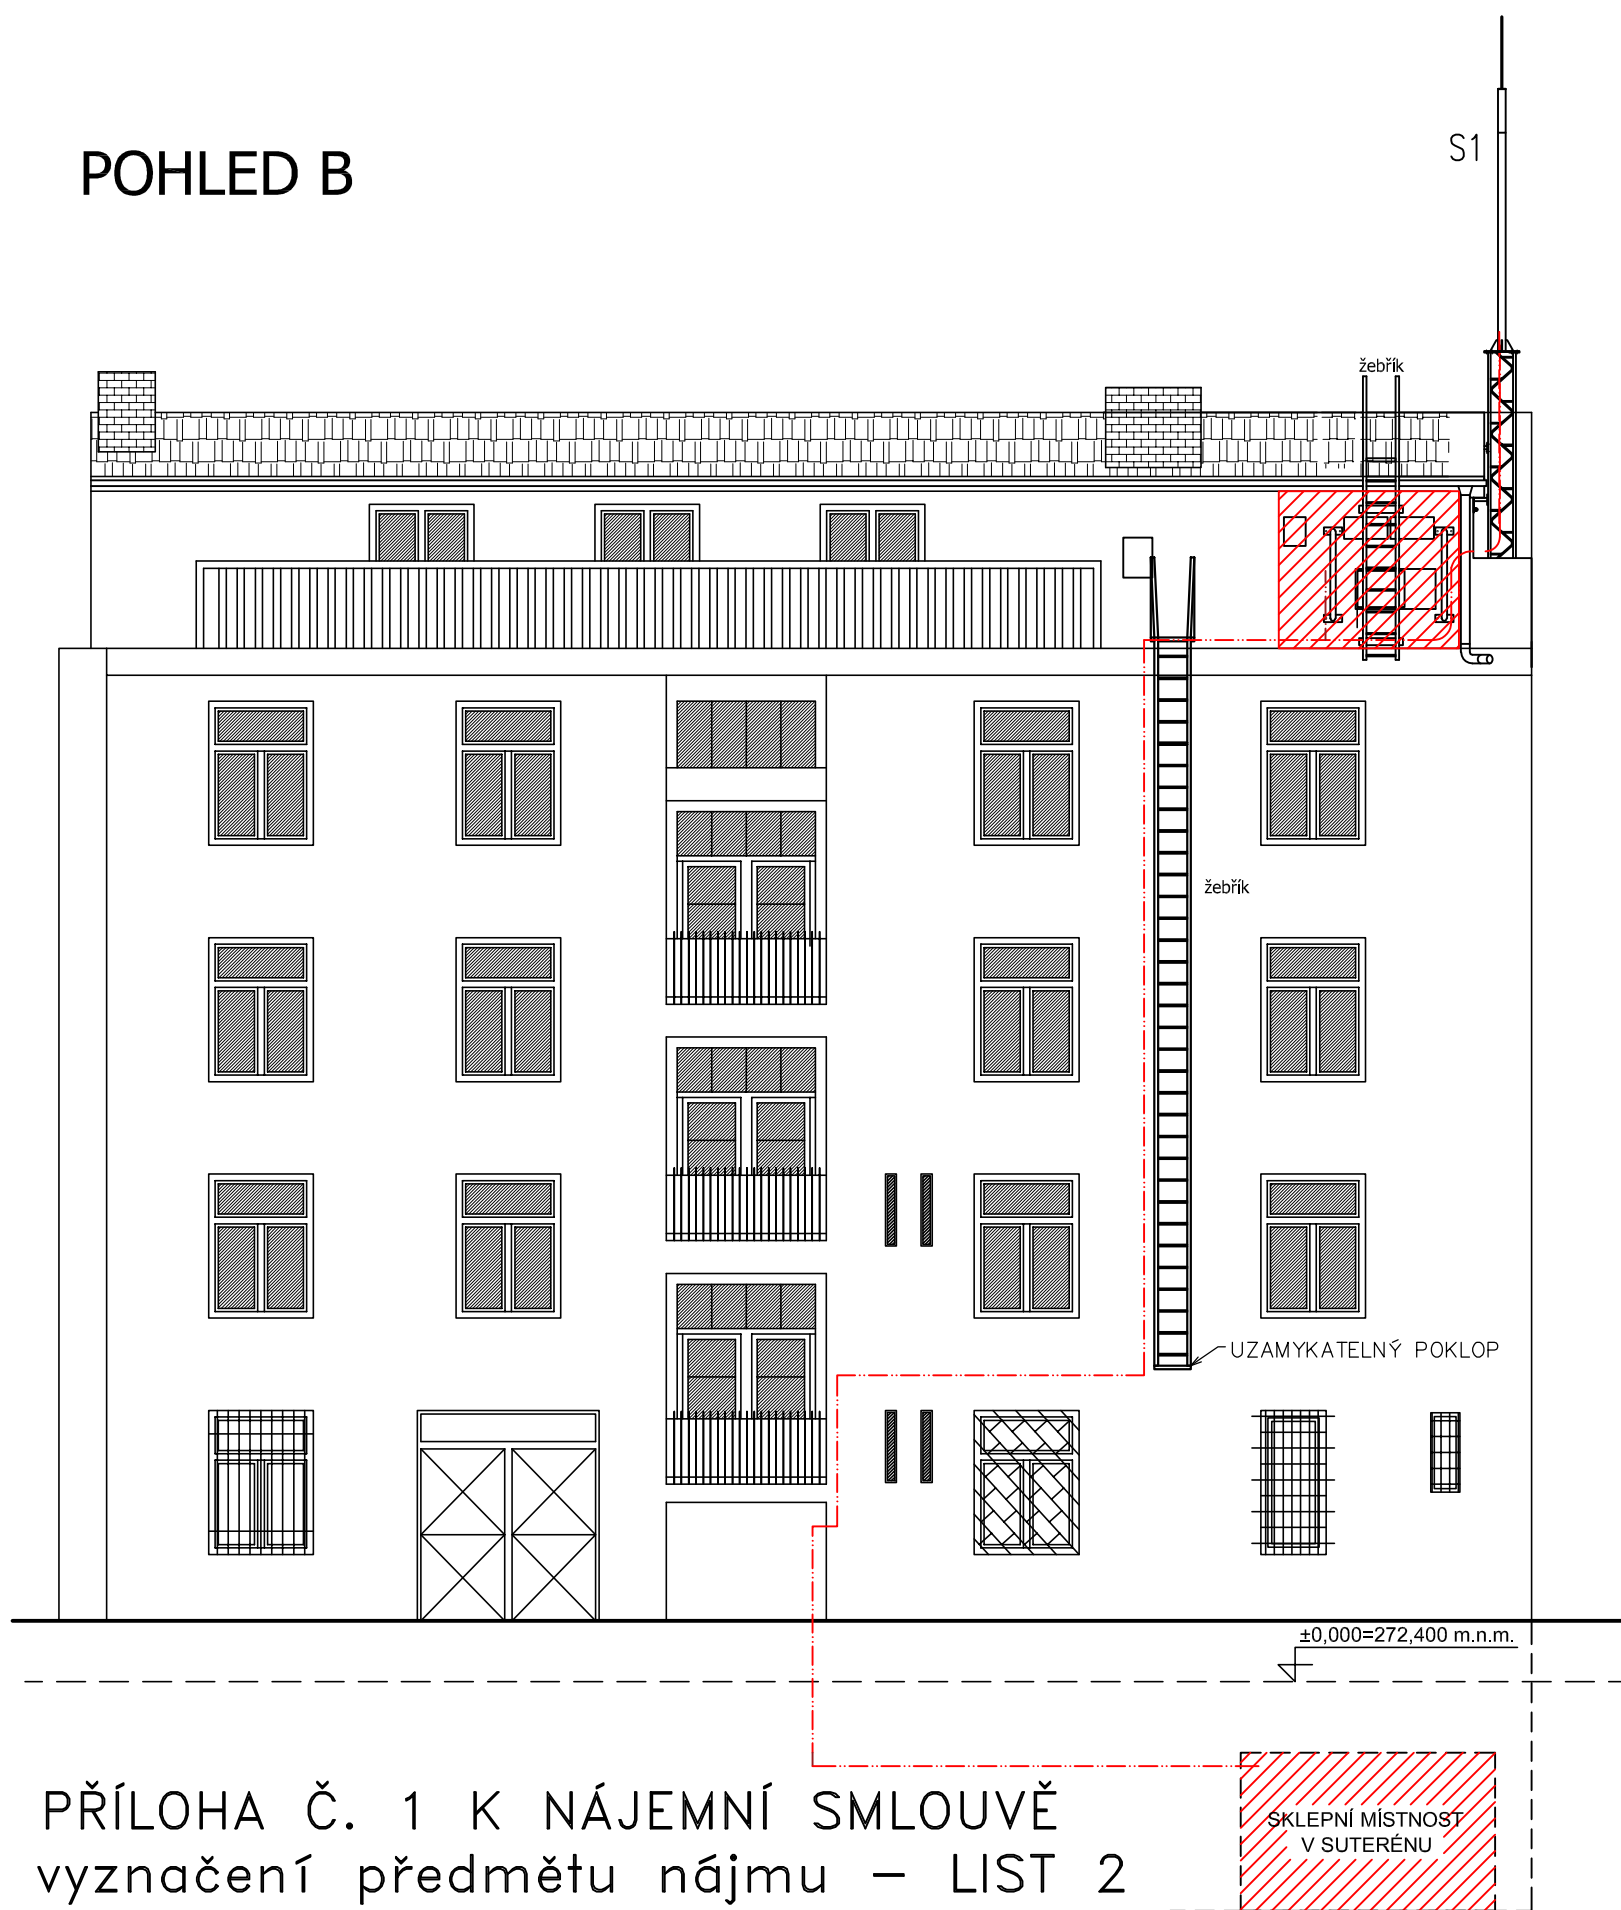

SKLEPNÍ MÍSTNOST
V SUTERÉNU

PŘÍLOHA Č. 1 K NÁJEMNÍ SMLOUVĚ
vyznačení předmětu nájmu – LIST 2
10442_Praha_Dablicka
Ďáblická 339/14, Praha 8