

VÝKAZ DOSAVADNÍHO A NOVÉHO STAVU ÚDAJŮ KATASTRU NEMOVITOSTÍ														
Dosavadní stav				Nový stav										
Označení pozemku parc. číslem	Výměra parcely		Druh pozemku Způsob využití	Označení pozemku parc. číslem	Výměra parcely		Druh pozemku Způsob využití	Typ stavby Způsob využití	Způsob určení výměr	Porovnání se stavem evidence právních vztahů				
	ha	m²			ha	m²				Díl přechází z pozemku označeného v katastru nemovitostí	Číslo listu vlastnictví	Výměra dílu		Označení dílu
			ha				m²	ha				m²		
1562/255	32	91	ostat. pl. jiná plocha	1562/255	32	79	ostat. pl. jiná plocha		2	1562/255	1730	32	79	
				1562/388		12	zast. pl.	bez čp/če tech.vyb	2	1562/255	1730			12
	32	91			32	91								

## GEOMETRICKÝ PLÁN pro

vyznačení obvodu budovy

Geometrický plán ověřil úředně oprávněný zeměměřický inženýr:

Jméno, příjmení: Ing. [zastříženo]

Číslo položky seznamu úředně oprávněných zeměměřických inženýrů: 2650/2013

Dne: 12.12.2023 Číslo: 686/2023

Následovností a přesností odpovídá právním předpisům.

Stejnopis ověřil úředně oprávněný zeměměřický inženýr:

Jméno, příjmení: Ing. [zastříženo]

Číslo položky seznamu úředně oprávněných zeměměřických inženýrů: 2650/2013

Dne: 29.1.2024 Číslo: 41/2024

Tento stejnopis odpovídá geometrickému plánu v elektronické podobě uloženému v dokumentaci katastrálního úřadu.

Ověření stejnopisu geometrického plánu v listinné podobě.

Vyhotovitel: Geodetický servis Praha, s.r.o.  
Hostivařská 210/29  
102 00 Praha 10  
tel: [zastříženo]

Číslo plánu: 2013-863/2022

Okres:

Obec: Praha

Kat. území: Ďáblice

Mapový list: Kralupy nad Vltavou 5-8/23

Dosavadním vlastníkům pozemku byla poskytnuta možnost seznámit se v terénu a průběhem navrhovaných nových hranic, které byly označeny předepsaným způsobem viz poznámka v seznamu souřadnic


Katastrální úřad souhlasí s učišlováním parcel.

Jitka Němcová  
KÚ pro Hlavní město Prahu  
KP Praha  
PGP -5835/2023-101  
2023.12.15 07:34:11 +01'00'



dní: (S-JTSK)  
 o zápis do KN  
 X

Kód kv.	Poznámka
1036820.63	3 roh budovy
1036821.94	3 roh budovy
1036823.80	3 roh budovy
1036822.52	3 roh budovy
1036819.96	3 roh obrubníku
1036822.75	3 roh obrubníku
1036824.47	3 roh obrubníku
1036821.71	3 roh obrubníku

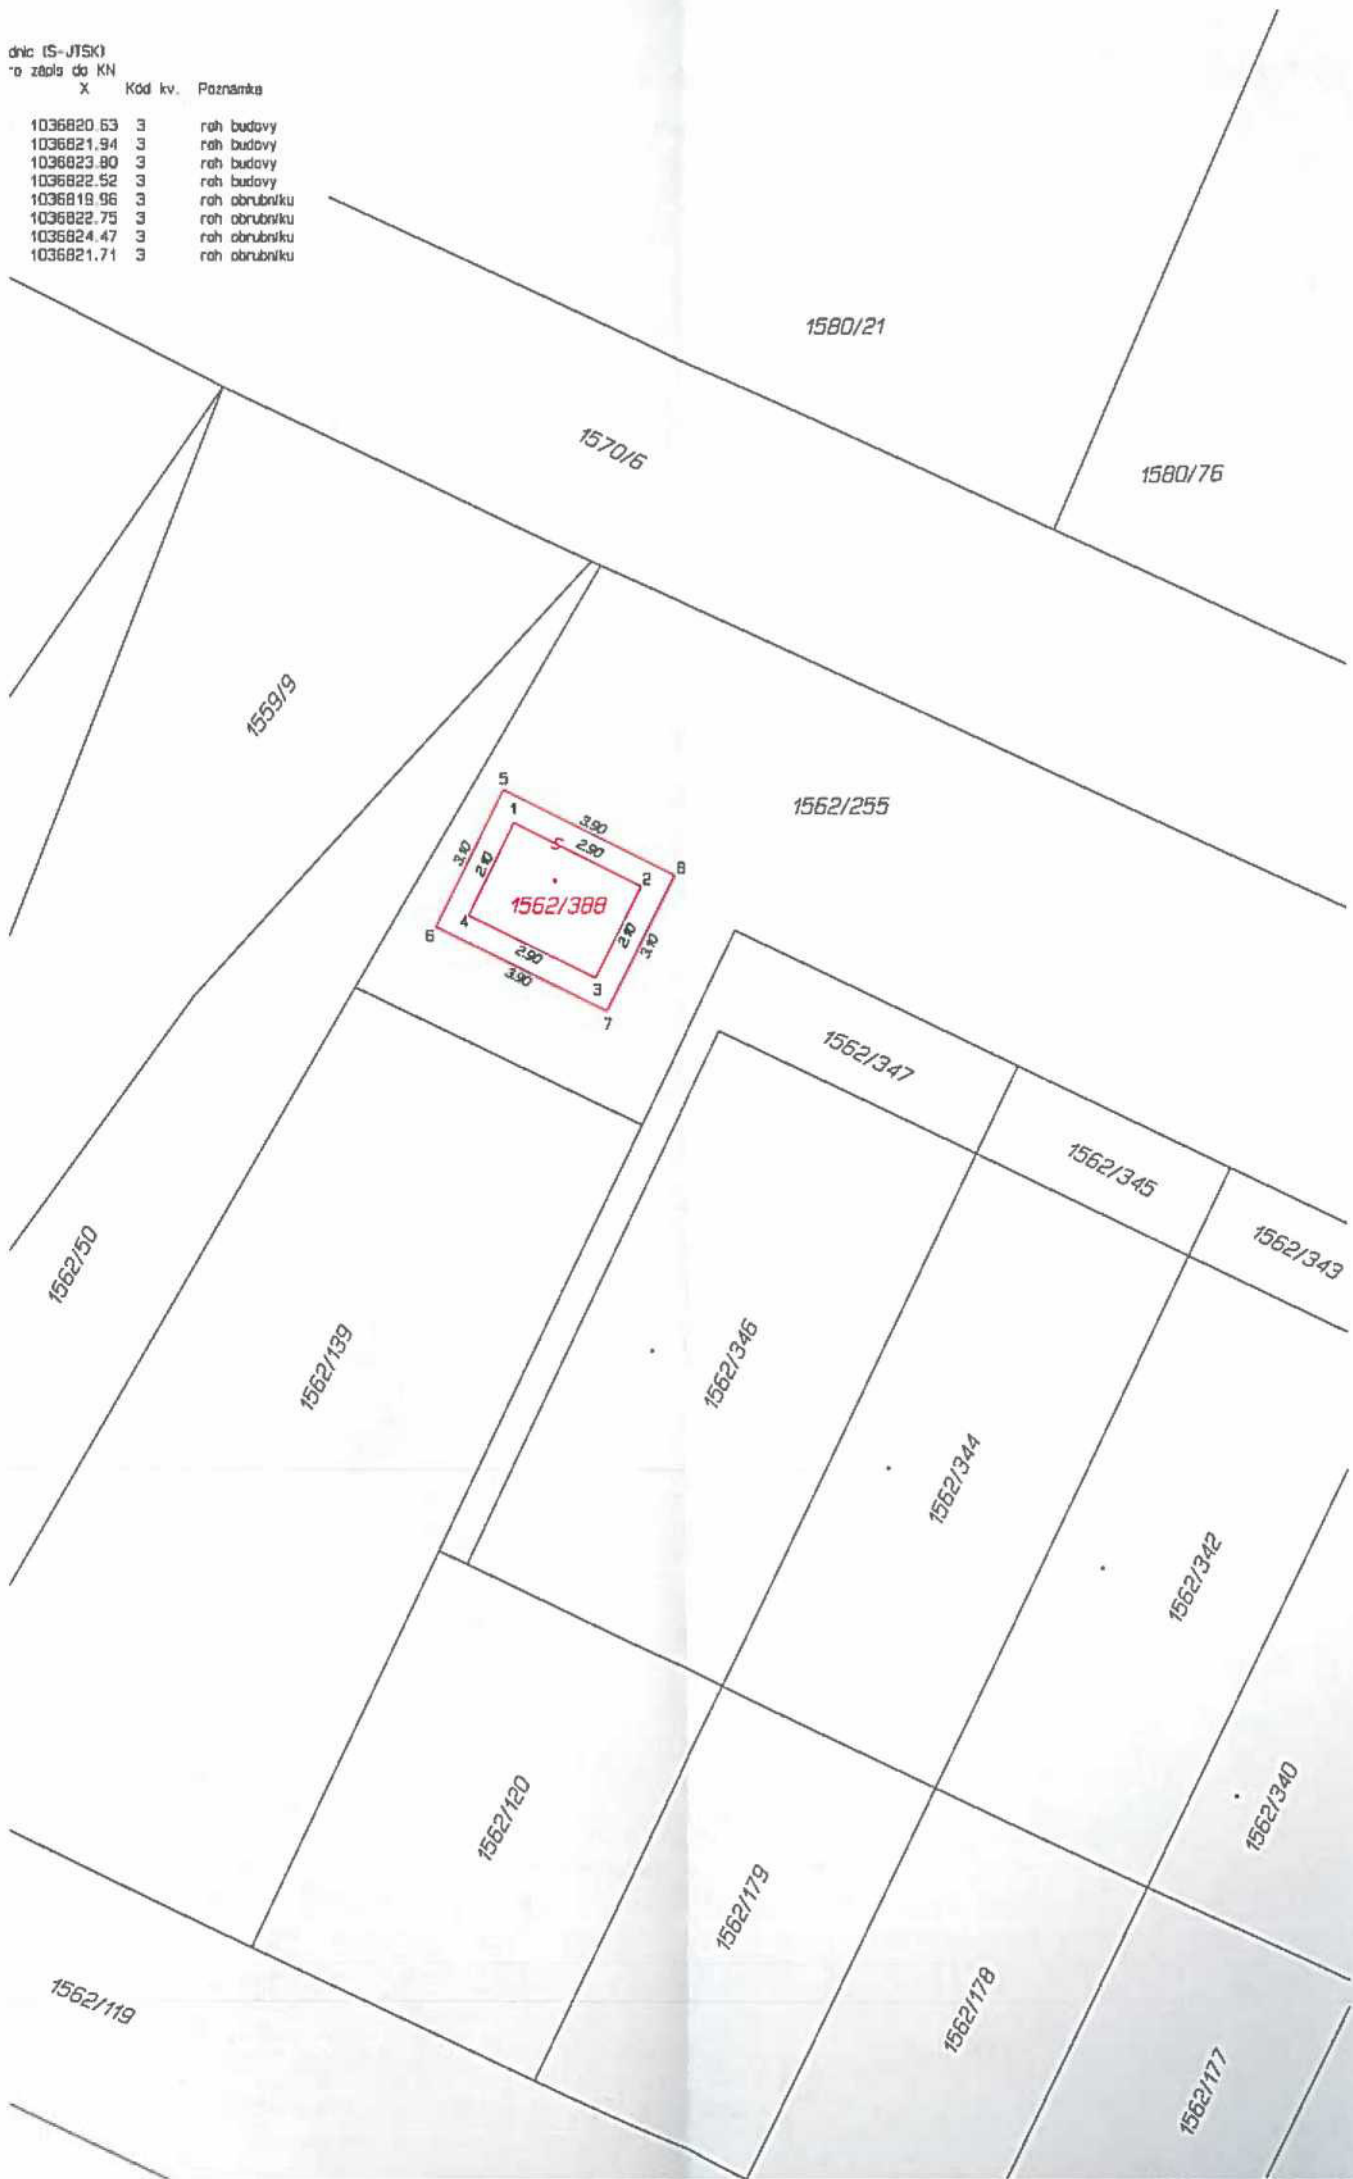

Označ  
pozem  
parc. č.  
1562

GE  
pro  
vyzna

Výhled

Číslo  
Okres  
Obec  
Kat. ú  
Mapov  
Dosa  
místní  
které by