



ŘEZ A-A'

KONSTRUKČNÍ USPOŘADÁNÍ PARKOVIŠTĚ

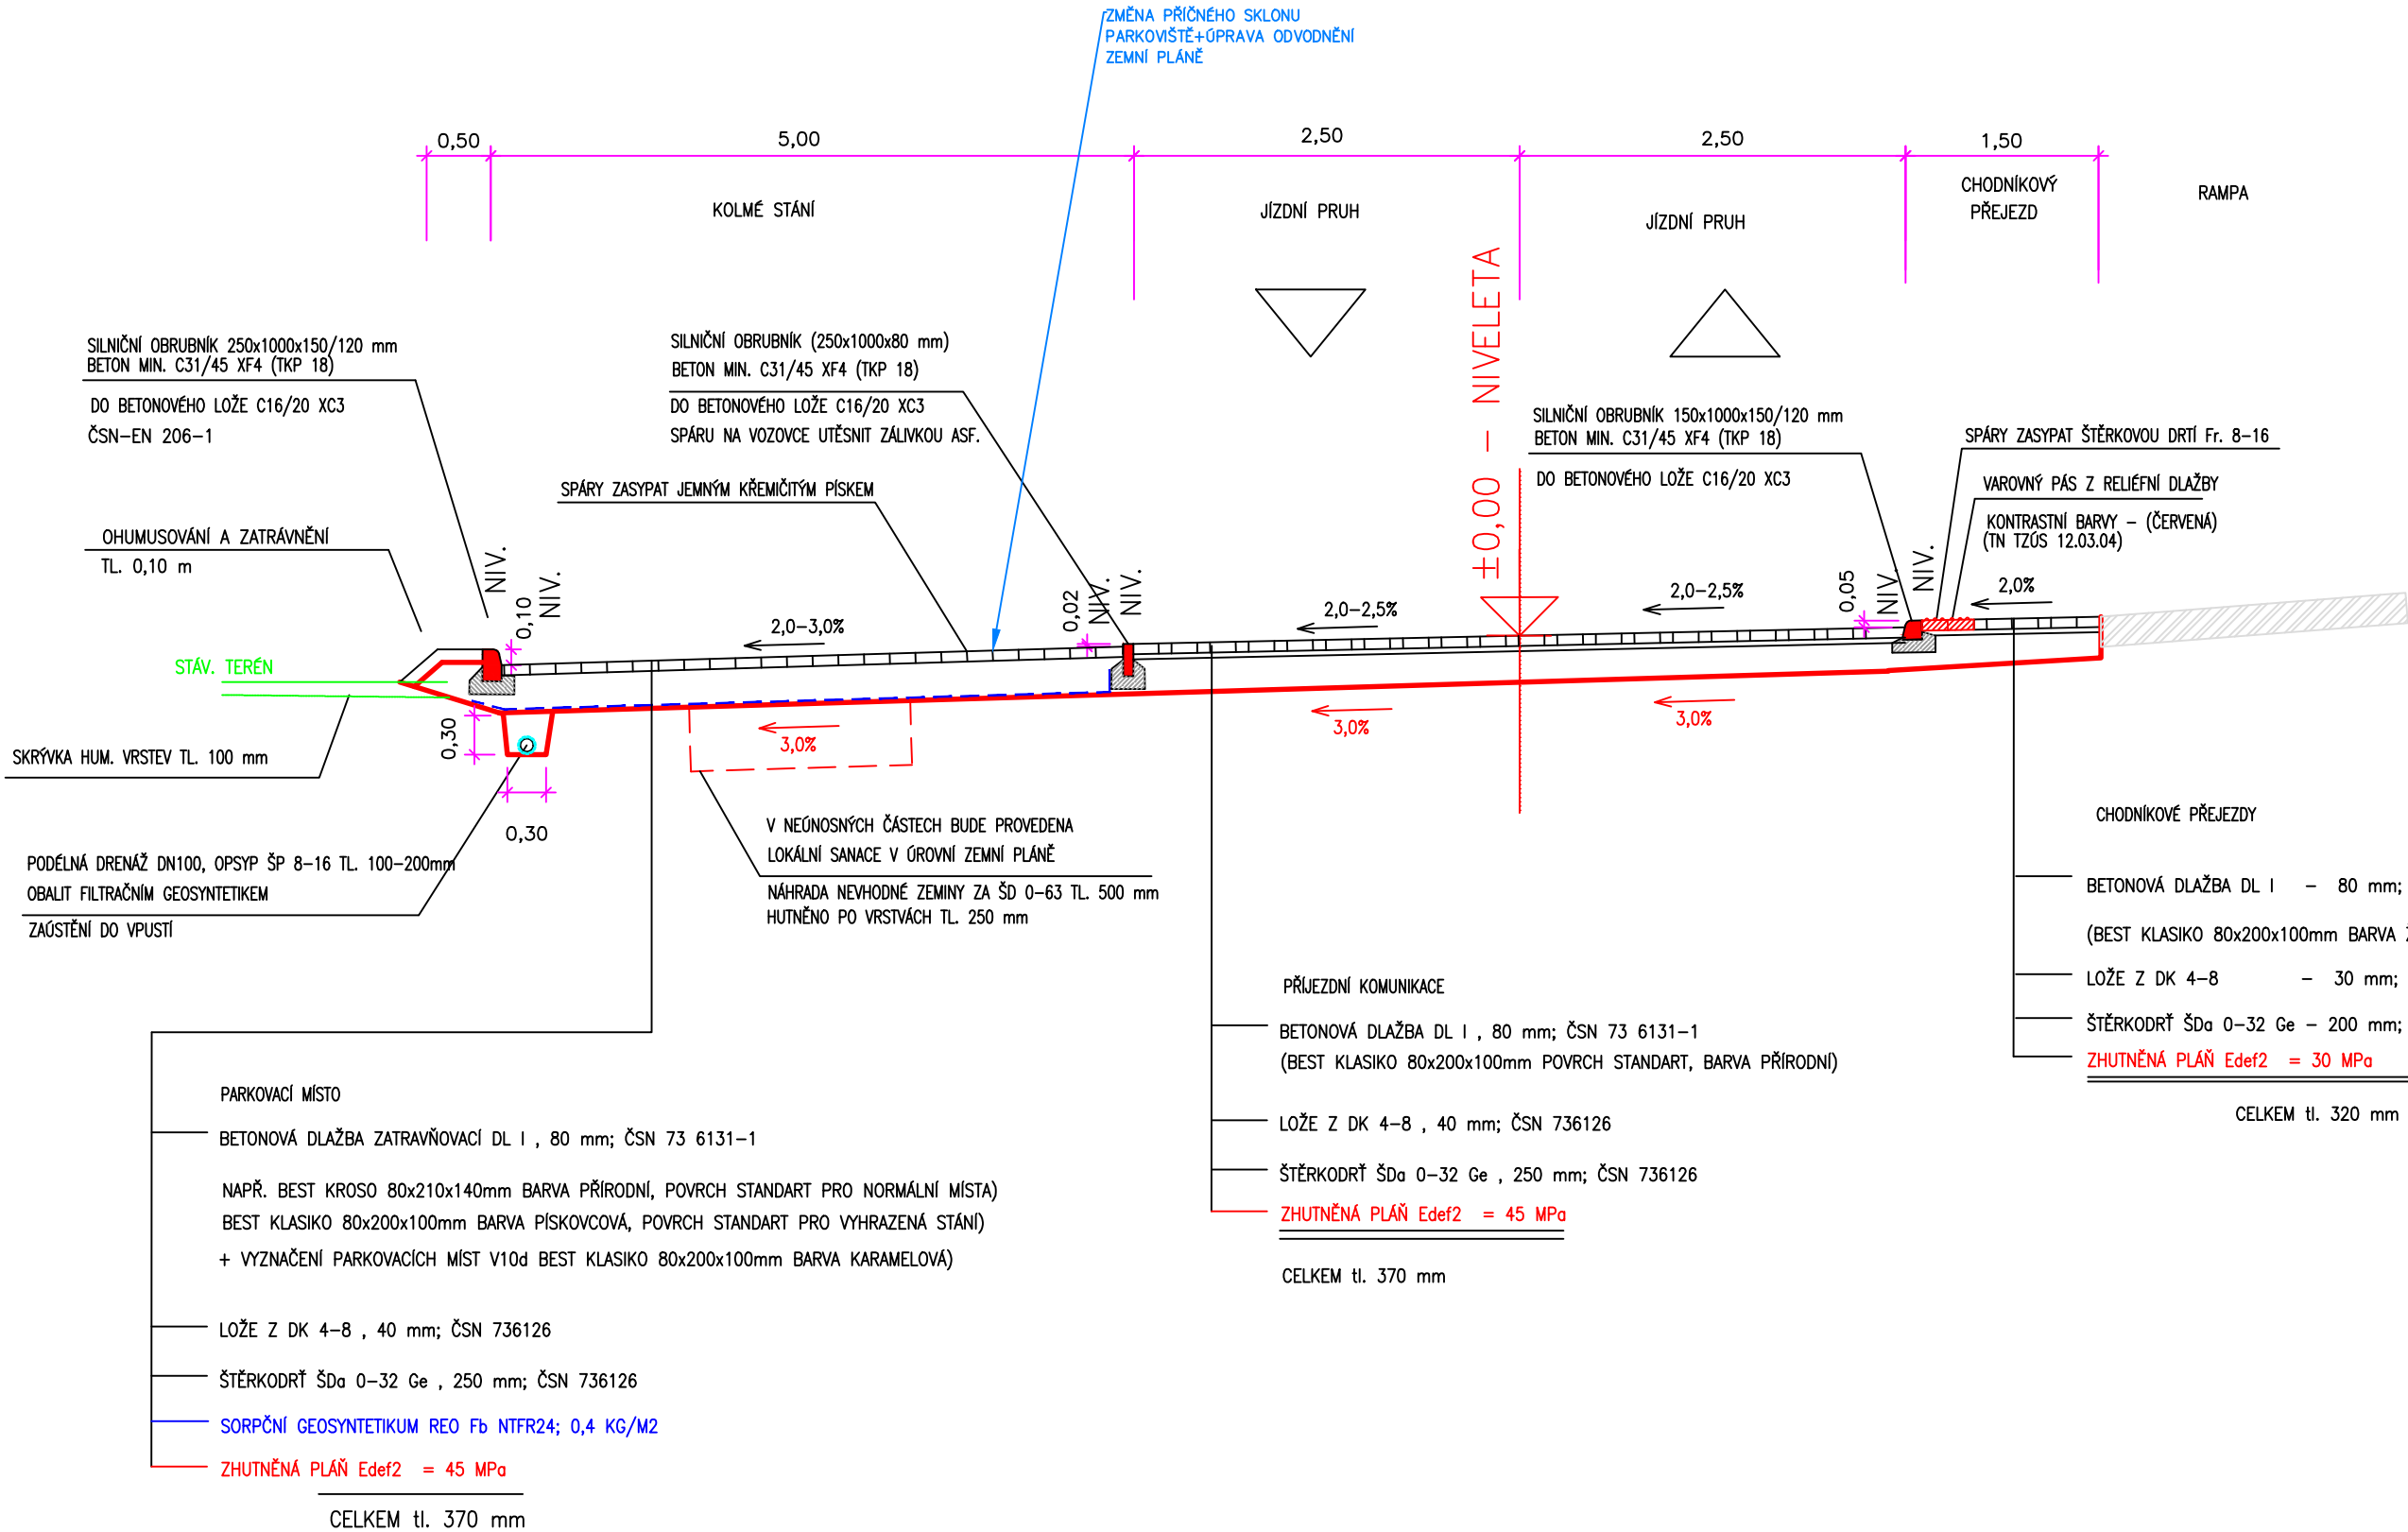


ŘEZ D-D'

DETAIL KONSTRUKCE CHODNÍKOVÝCH PŘEJEZDŮ

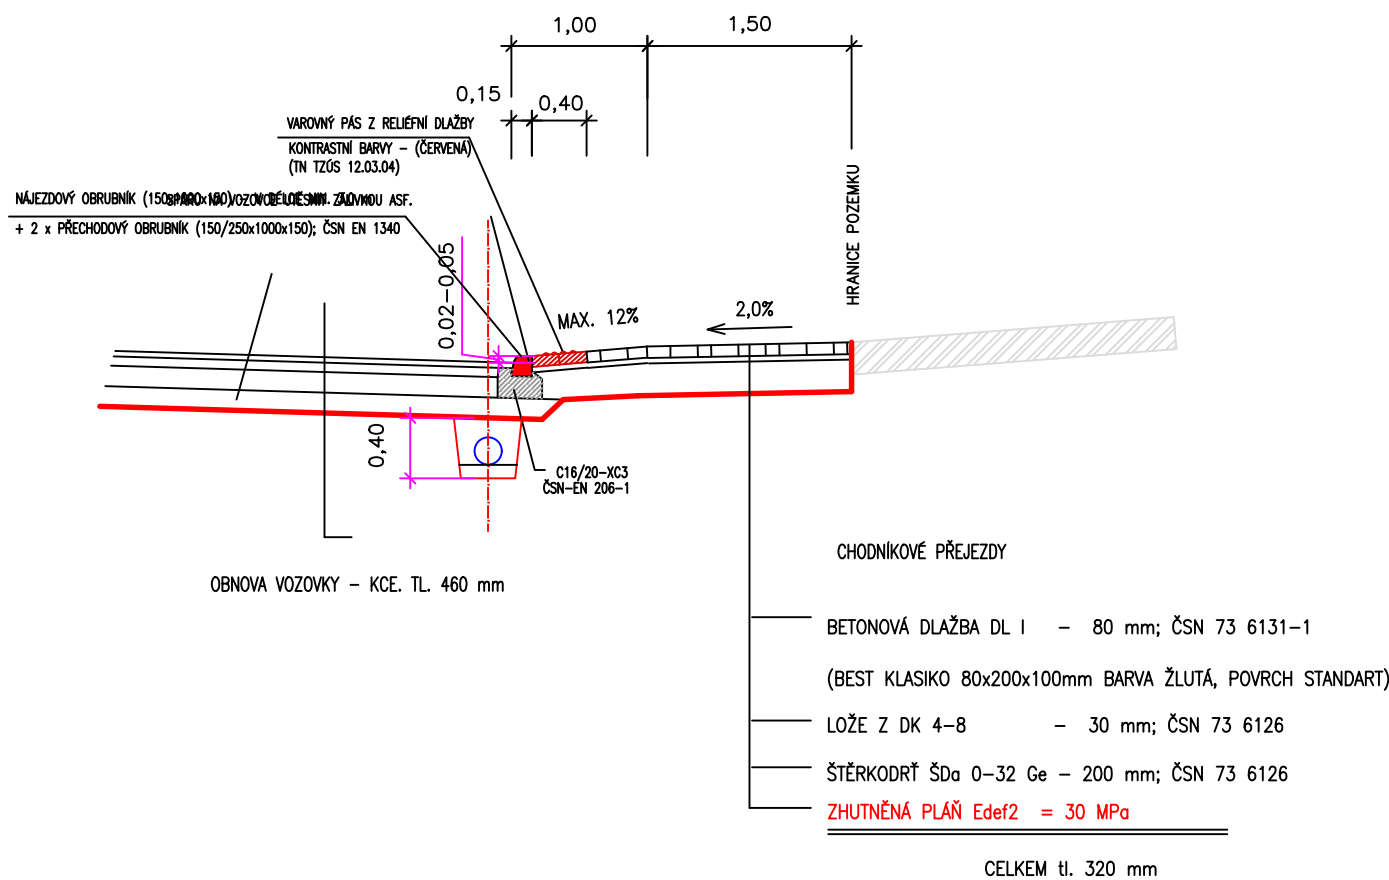


ŘEZ C-C'

OBNOVA POVRCHŮ MÍSTNÍCH KOMUNIKACÍ

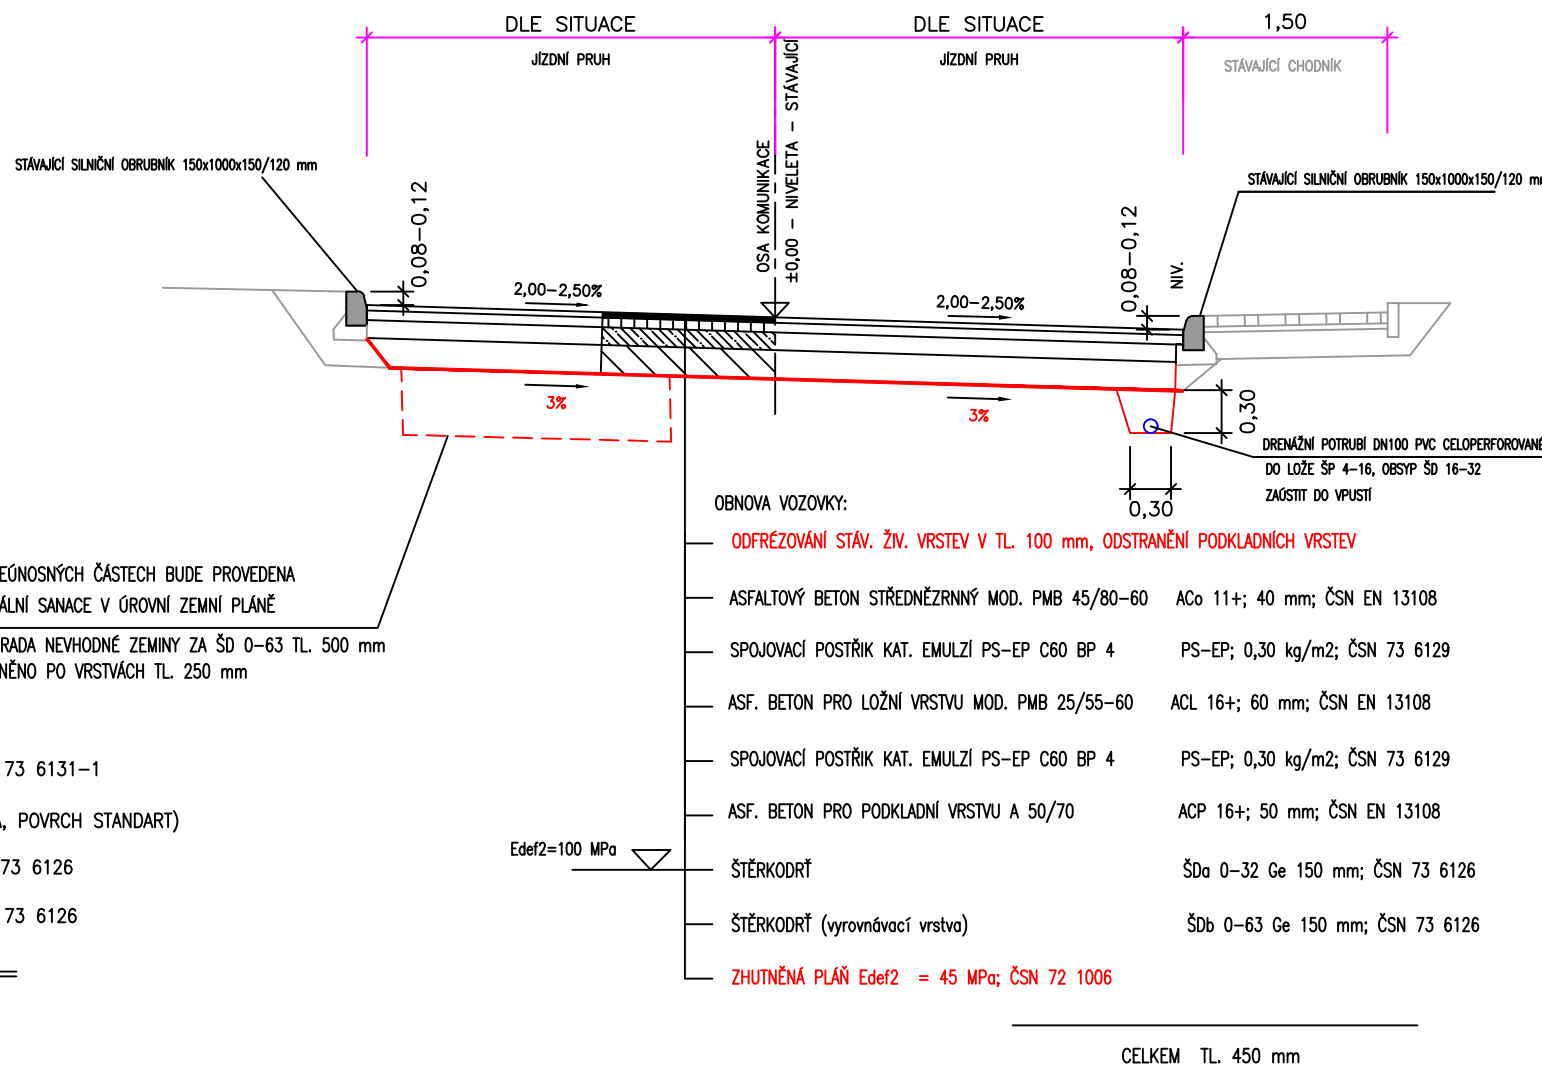

ŘEZ B-B'

SAMOSTATNÝ CHODNÍK

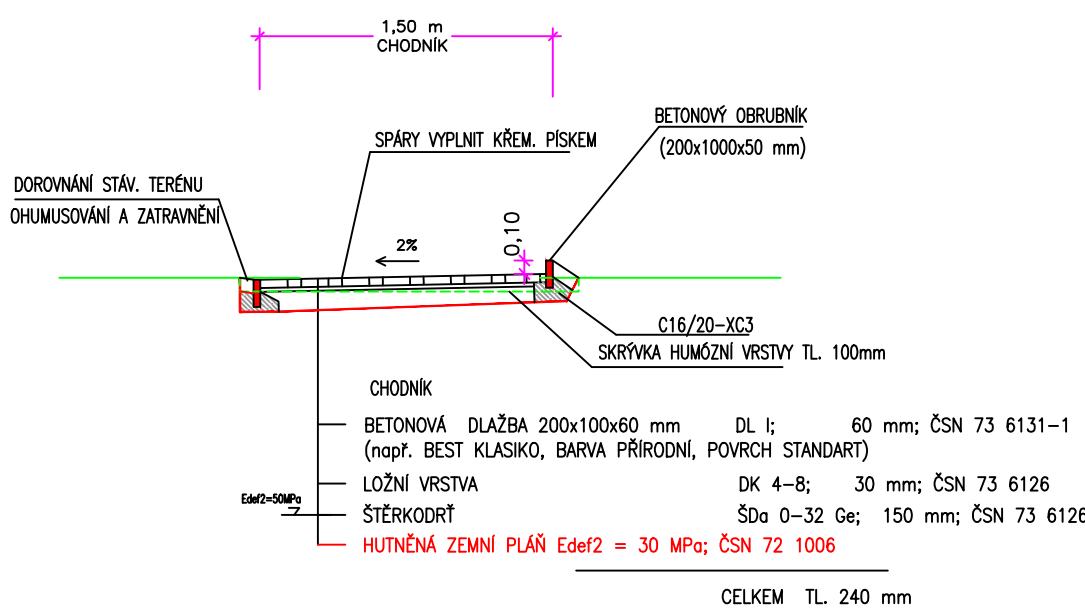

OBJEDNATEL: Moravská stavební - INVEST, a.s. Koliště 1912/13, 620 00 Brno Pobočka Praha: Sokolovská 100a, 186 00 Praha 8 - Karlín		STAVEBNÍK: M Ďáblická s.r.o. tř. Kpt. Jaroše 1922/3, Černé pole, 602 00 Brno	
GENERÁLNÍ PROJEKTANT: <b>CONSILIUM ai</b> s.r.o. architektonická a inženýrská kancelář		SUBDODAVATEL ČÁSTI: <b>PCK &amp; Partners, s.r.o.</b> Proječná a statická kancelář, Energetická certifikace	
HLAVNÍ INŽENÝR PROJEKTU: ing. TOMÁŠ PINKAVA		VYPRACOVAL: ing. Michal Urbanský	
HLAVNÍ ARCHITEKT, AUTOR NÁVRHU: ing.arch. MARTA ŠIMONÍKOVÁ		MÍSTO STAVBY: k.ú. Ďáblice	
AKCE: <b>OBYTNÝ SOUBOR POD ĎÁBLICKOU HVĚZDÁRNOU</b>		STUPEŇ: <b>DSPS</b>	
ČÁST: <b>D DOKUMENTACE OBJEKTŮ</b>		DATUM: 06/2022	MĚŘÍTKO: 1: 50
PROFESE: <b>D.2 - KOMUNIKACE A ZPEVNĚNÉ PLOCHY - SO 0300</b>		Č.PŘÍLOHY:	Č. PARÉ:
<b>D.2.4 - VZOROVÉ PŘÍČNÉ ŘEZY</b>			