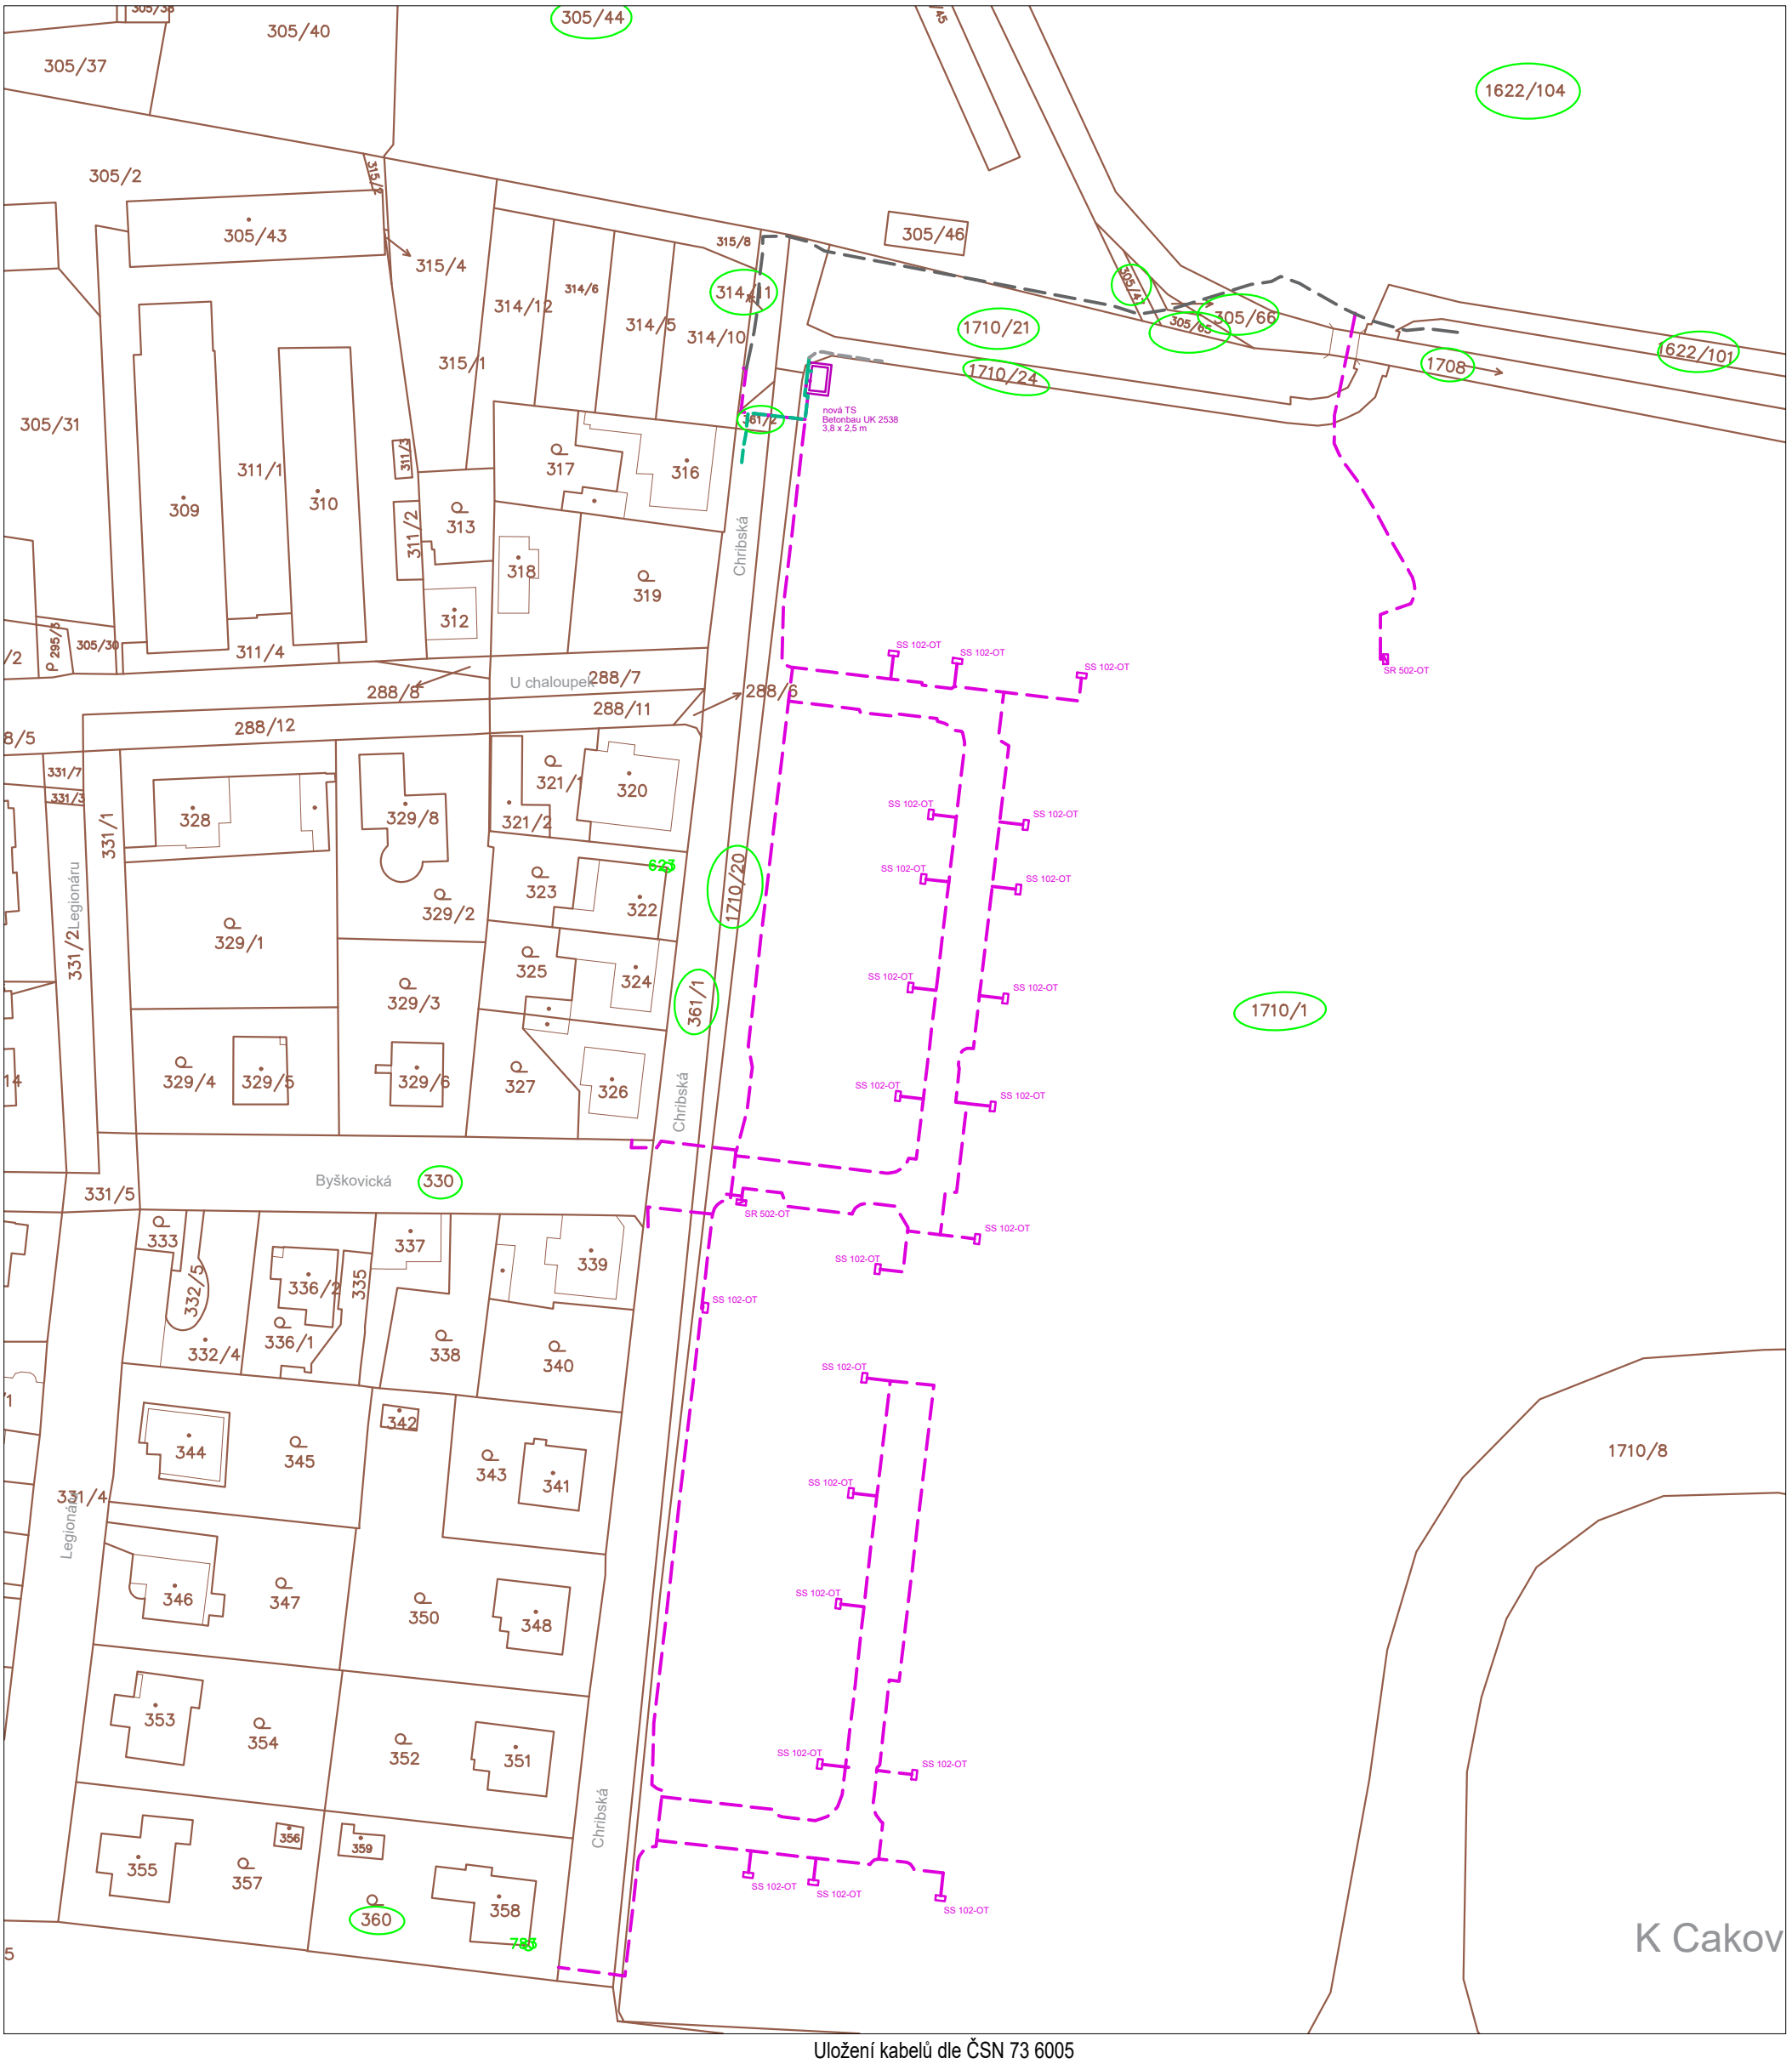

Uložení kabelů dle ČSN 73 6005

LEGENDA:

- Trasa nového kabelového vedení 1 kV
- Trasa měněného kabelového vedení 1 kV
- Trasa nového kabelového vedení 22 kV
- Trasa měněného kabelového vedení 22 kV
- Nová DTS Betonbau UK2538
- Nová přípojková skříň
- Nová rozpojovací skříň
- Dotčený pozemek

S

Montprojekt a.s.
Arnošta z Pardubic 2082, 531 17 Pardubice
www.montprojekt.cz, tel.: 731 672 591

Projekční středisko Praha, Zálesí 1297/13, 142 00 Praha 4 - Krč	Zak. číslo: 251611225
Projektant:	Datum: 03/2025
Zodp. projektant (ČKAIT 0014761)	Stupeň PD: DPS
Místo stavby: Praha 8 - Ďáblice	Kat. území: Ďáblice
Kraj: Hlavní město Praha	
Ulice: Chřibská, Byškovická, U Chaloupek	Číslo stavby: S - 156027
Objednatel stavby: PREdistribuce, a.s., Svornosti 3199/19a, Praha 5	Měřítko: 1:1000
Investor stavby: PREdistribuce, a.s., Svornosti 3199/19a, Praha 5	Formát: 2x A4
Název stavby: Praha 8 - Ďáblice ul. Chřibská RD Chřibská, Kř. Sady, chytrá DTS, kVN, kNN	Číslo paré:
Obsah výkresu: Umístění stavby na katastrální mapě	Číslo výkresu: 02