


DETAIL
M 1:60

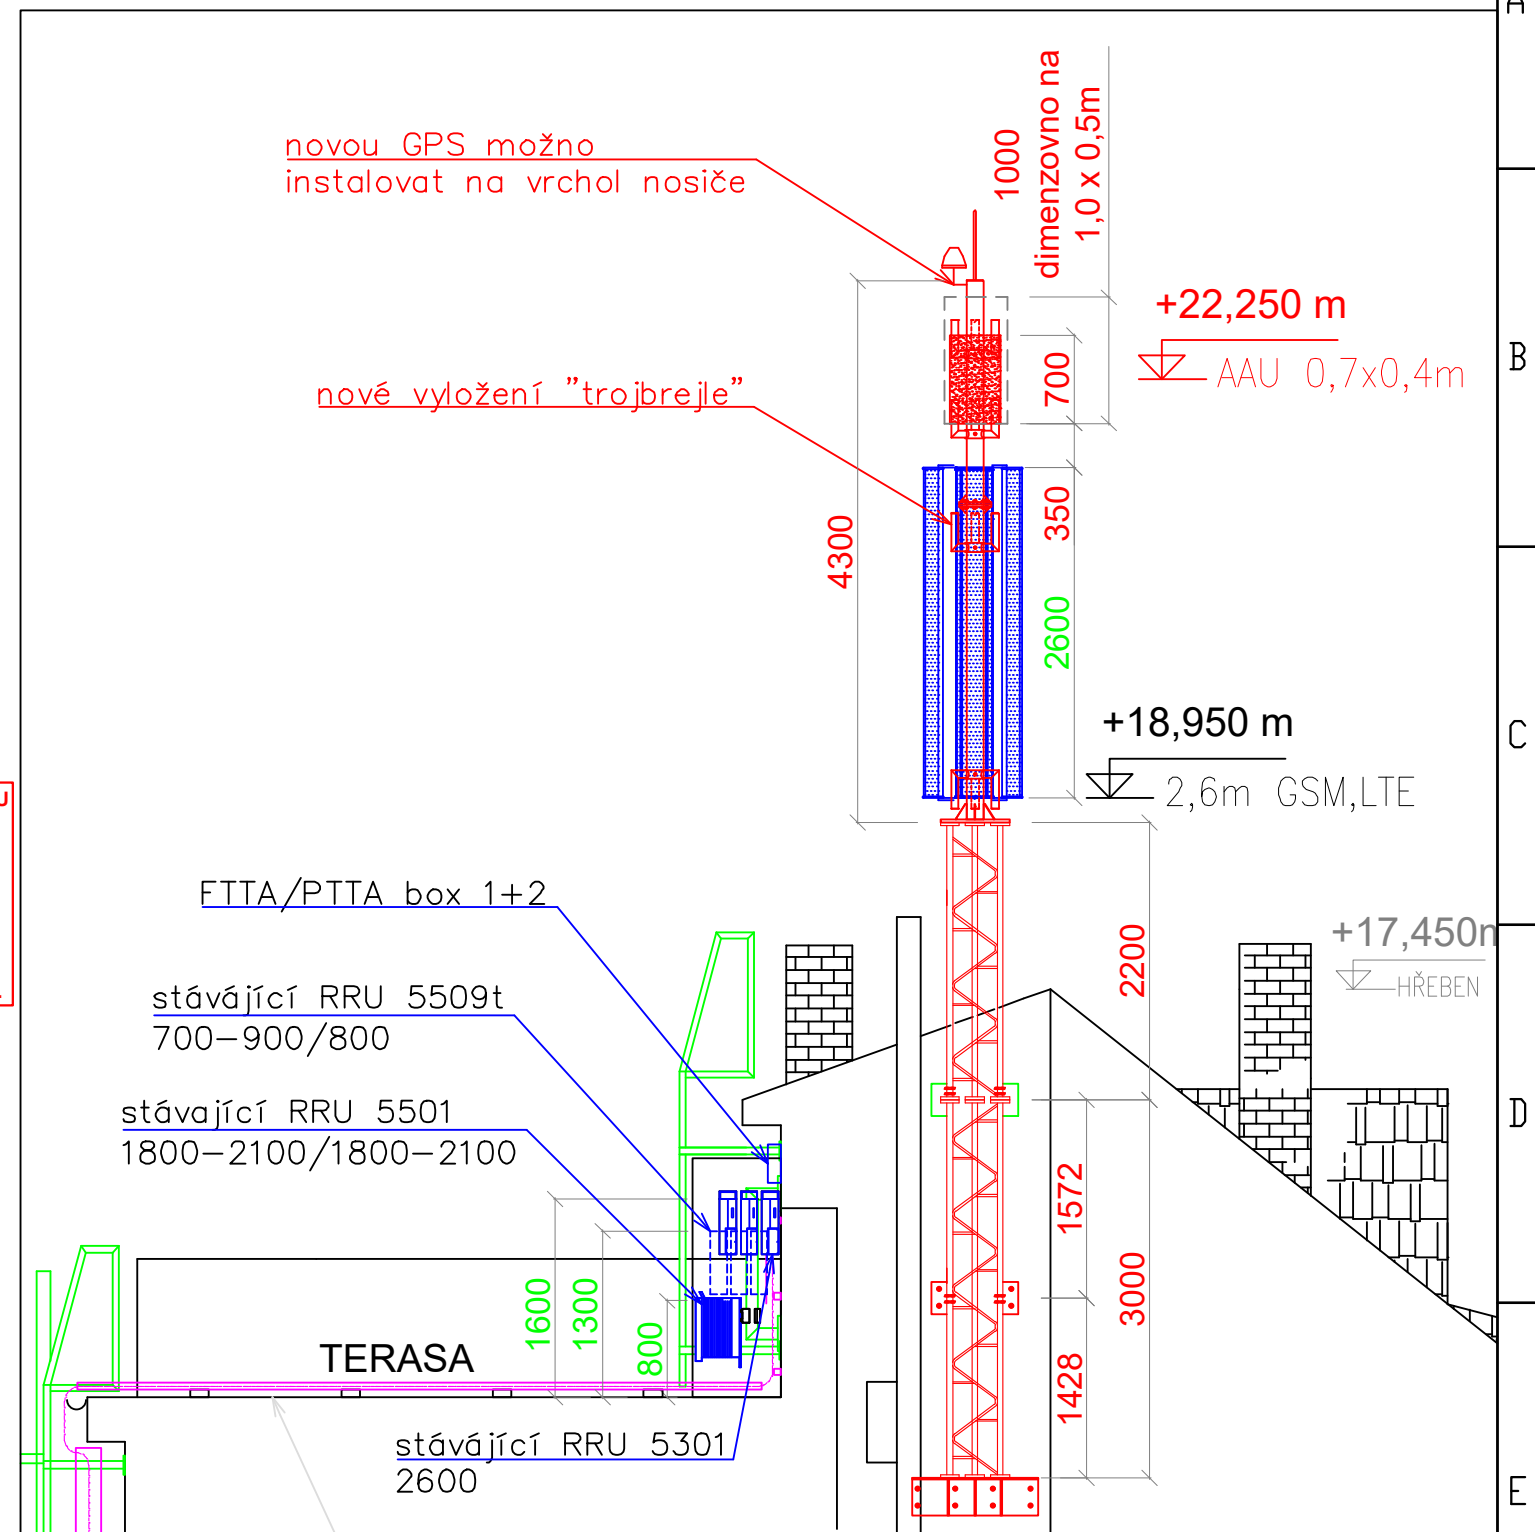

Index	Revize / Revision					Datum	Jméno / Name
Vyracoval / Elaborated:		Datum / Date:		Jméno / Name:		Typ situ / Site Type:	
		05/2025		Tereza Linhart			
Kontroloval / Inspected by:		Ing. A. Brettschneiderová		ROOFTOP			
Zákazník / Client :		IRN, číslo, jméno, adresa situ / IRN, Site Number, Name, Address: <div> <div> <div>T-Mobile</div> <div>T-Mobile Czech Republic a. s.</div> <div>Tomíčkova 2144/1</div> <div>149 00 Praha 4</div> </div> <div> <div>PL-247204</div> <div>10442</div> <div>Praha_Dablicka</div> <div>Bytový dům, Ďáblická 339/14, 182 00 Praha - Ďáblice</div> </div> </div>					
Projektant / Designer:		Dodavatel / Contractor:		Název výkresu / DWG Title :		Měřítko / Scale:	
<div> <div>Losky</div> <div>Sezemická 2757/2</div> <div>Praha 9 - Horní Počernice</div> <div>IČO: 03183696</div> </div>		<div> <div>Losky</div> <div>Sezemická 2757/2</div> <div>Praha 9 - Horní Počernice</div> <div>IČO: 03183696</div> </div>		<div> <div>POHLED A</div> <div>NOVÝ STAV</div> </div>		<div> <div>1:100</div> <div>Číslo str. / Page:</div> <div>6</div> </div>	
				Jméno souboru: 10442_SAR_250507			