



POHLED B - detail na fasádu

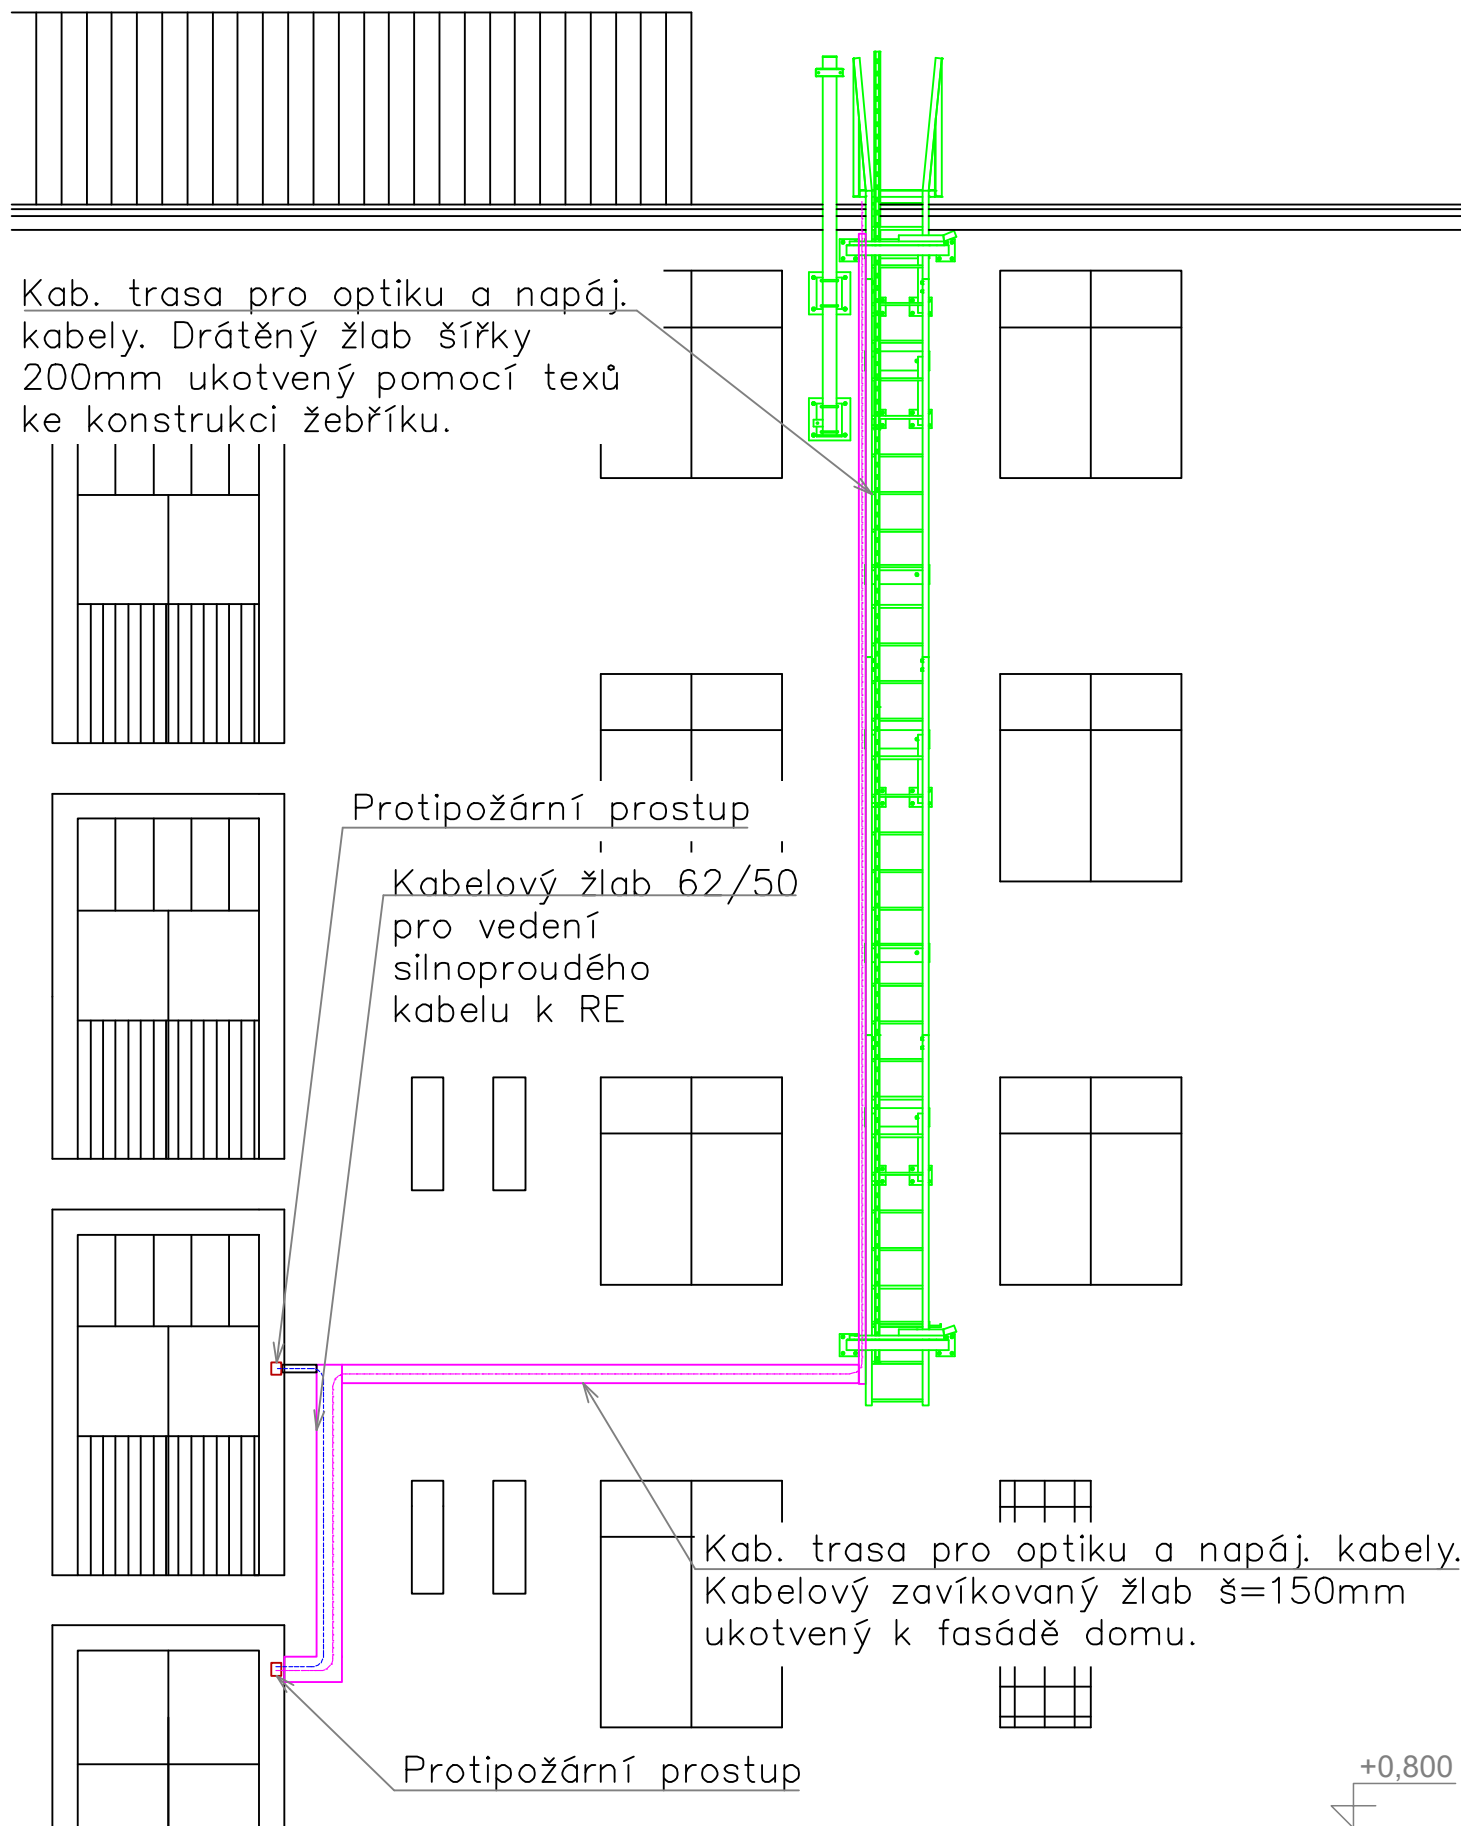

POHLED B - detail na střechu terasy

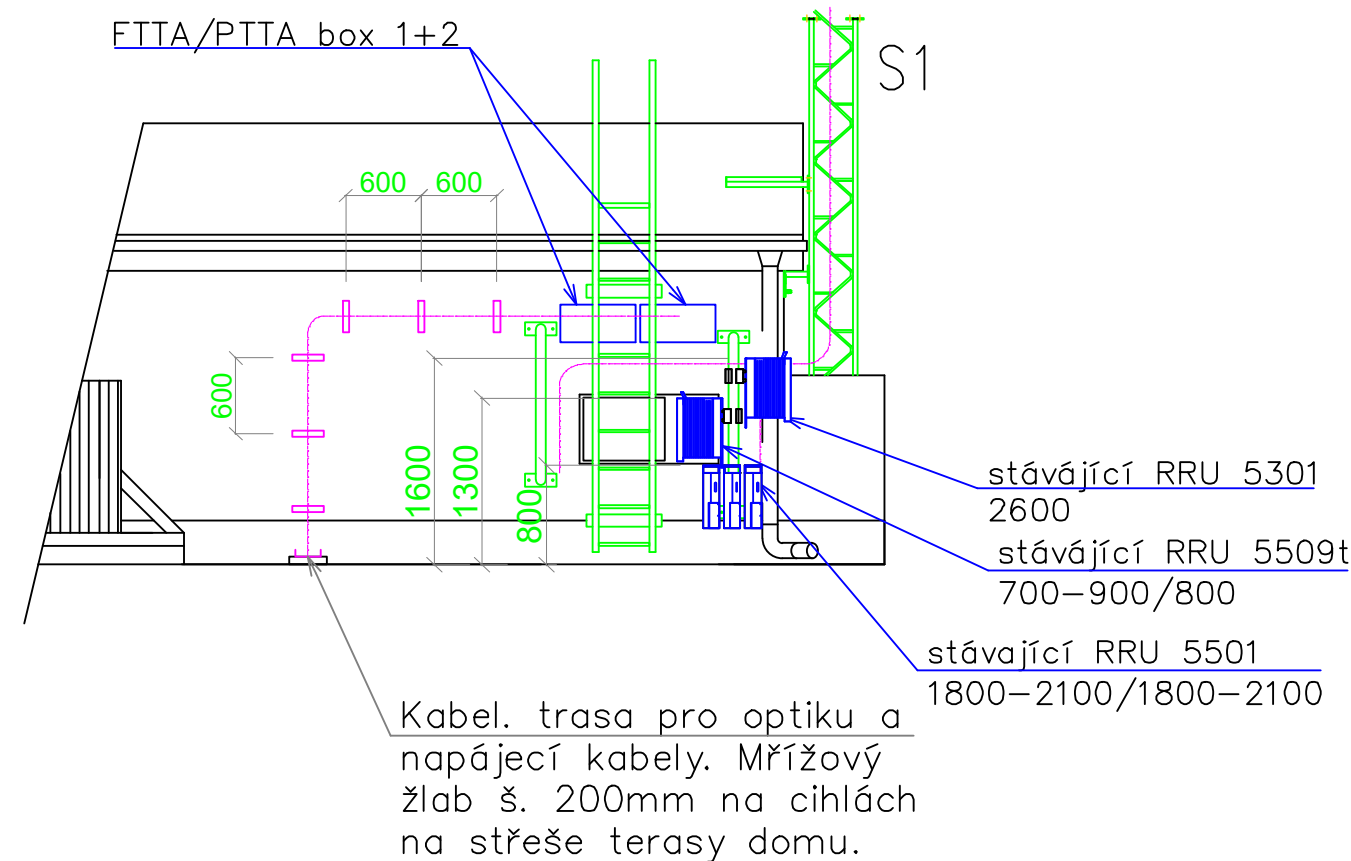

Index	Revize / Revision	Datum	Jméno / Name
Vypracoval / Elaborated:	Datum / Date: 05/2025	Jméno / Name: Tereza Linhart	Typ situ / Site Type: ROOFTOP
Kontroloval / Inspected by:	Ing. A. Brettschneiderová		
Zákazník / Client :	IRN, číslo, jméno, adresa situ / IRN, Site Number, Name, Address:		
..T..Mobile.	PL-247204 10442 Praha_Dablicka Bytový dům, Ďáblická 339/14, 182 00 Praha - Ďáblice		
T-Mobile Czech Republic a. s. Tomášková 2144/1 149 00 Praha 4			
Projektant / Designer: Losky Sezemická 2757/2 Praha 9 - Horní Počernice IČO: 03183696	Dodavatel / Contractor: Losky Sezemická 2757/2 Praha 9 - Horní Počernice IČO: 03183696	Název výkresu / DWG Title : POHLED B STÁVAJÍCÍ STAV	Měřítko / Scale: 1:60 Číslo str. / Page: 5
Jméno souboru: 10442_SAR_250507			