



POHLED B - detail na fasádu

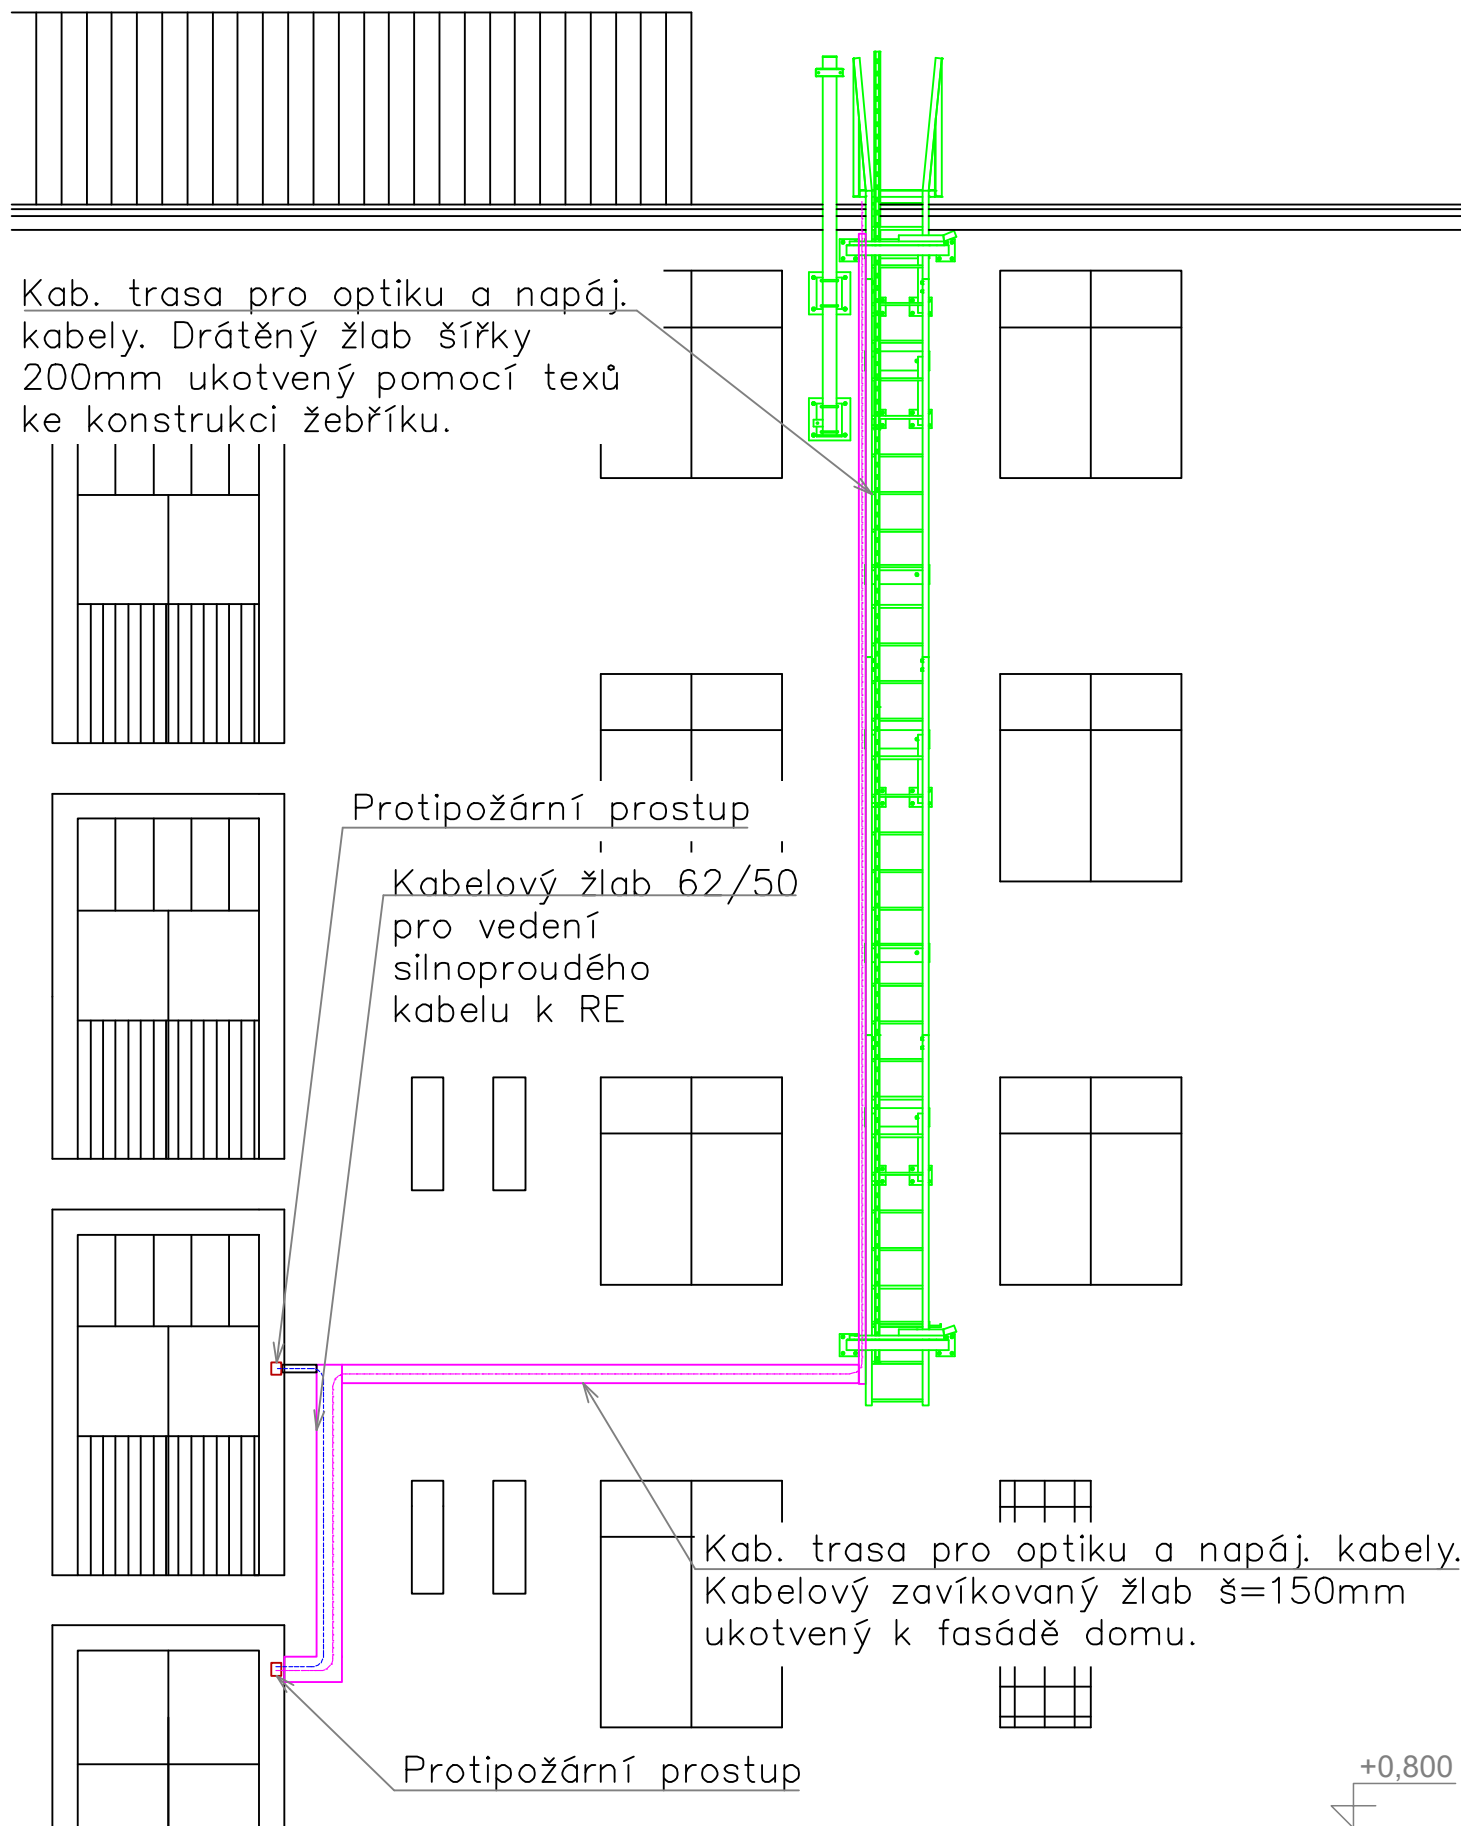

POHLED B - detail na střeše terasy

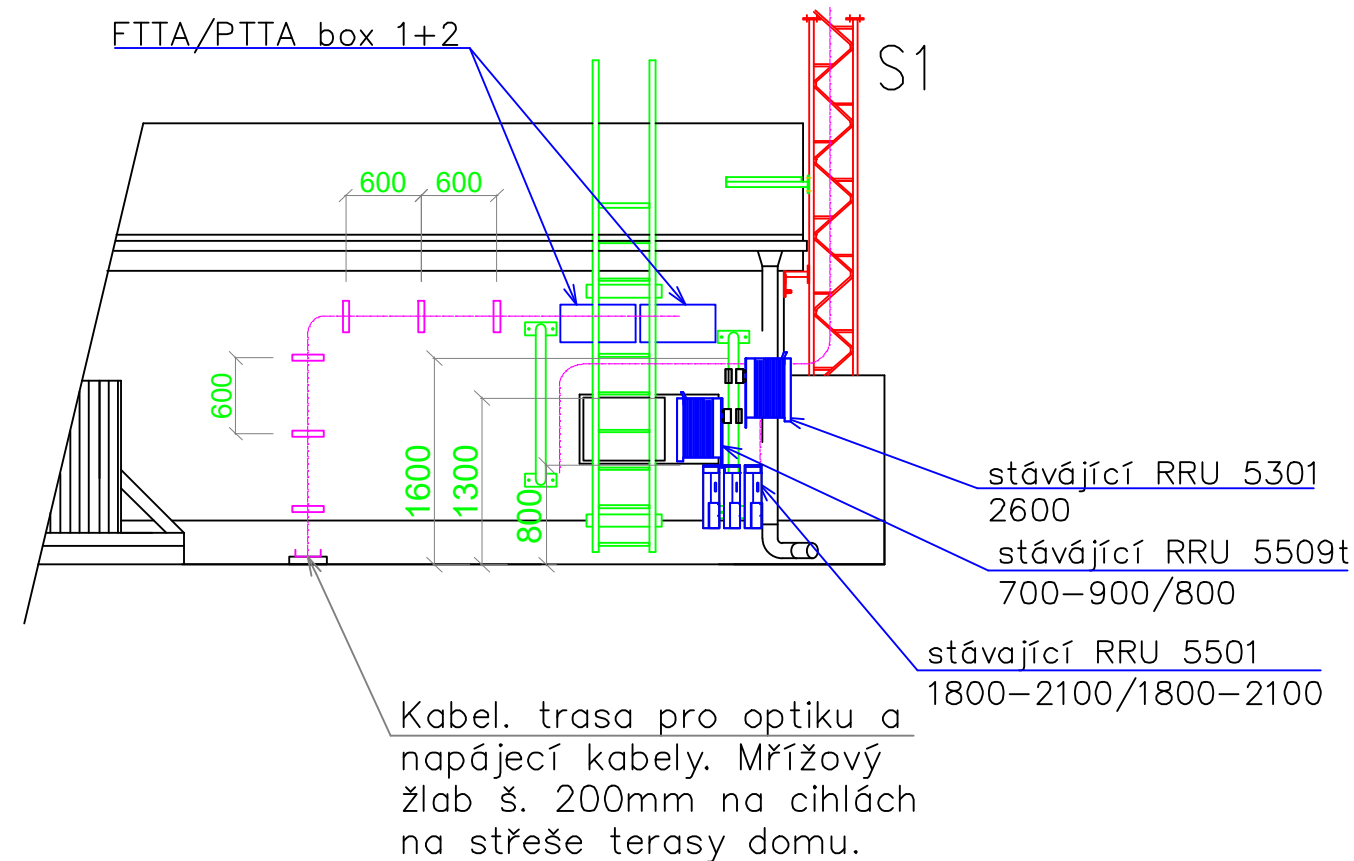

NOSIČ BYL VE STÁVAJÍCÍ STAVU VYUŽIT NA 100%. S NOVOU KONFIGURACÍ BUDE NOSIČ NAVÝŠEN PRO OSAZENÍ AAU C-BAND AKTIVNÍ ANTÉNY. DLE STATICKÉHO POSOUZENÍ JE TEDY NUTNÉ VYMĚNIT VKV NOSIČ VČETNĚ TRUBKOVÉHO NÁSTAVCE. HORNÍ KOTVENÍ BUDE PŘEPOUŽITO. PROSTŘEDNÍ KOTVENÍ BUDE UPRAVENO A PŘIDÁ SE JEDNO DALŠÍ KOTVENÍ NIŽE. STATICKÝ VÝPOČET JE PŘÍLOHOU SAR. ZMĚNA BUDE PROJEDNÁNA S MAJITELEM.

Index	Revize / Revision	Datum	Jméno / Name
Vypracoval / Elaborated:	Datum / Date: 05/2025	Jméno / Name: Tereza Linhart	Typ situ / Site Type: ROOFTOP
Kontroloval / Inspected by:	Ing. A. Brettschneiderová		
Zákazník / Client :	IRN, číslo, jméno, adresa situ / IRN, Site Number, Name, Address:		
..T..Mobile.	PL-247204		
T-Mobile Czech Republic a. s.	10442		
Tomášková 2144/1	Praha_Dablicka		
149 00 Praha 4	Bytový dům, Ďáblická 339/14, 182 00 Praha - Ďáblice		
Projektant / Designer:	Dodavatel / Contractor:	Název výkresu / DWG Title :	Měřítko / Scale:
Losky	Losky	POHLED B	1:60
Sezemická 2757/2	Sezemická 2757/2	NOVÝ STAV	Číslo str. / Page:
Praha 9 - Horní Počernice	Praha 9 - Horní Počernice		8
IČO: 03183696	IČO: 03183696	Jméno souboru: 10442_SAR_250507	