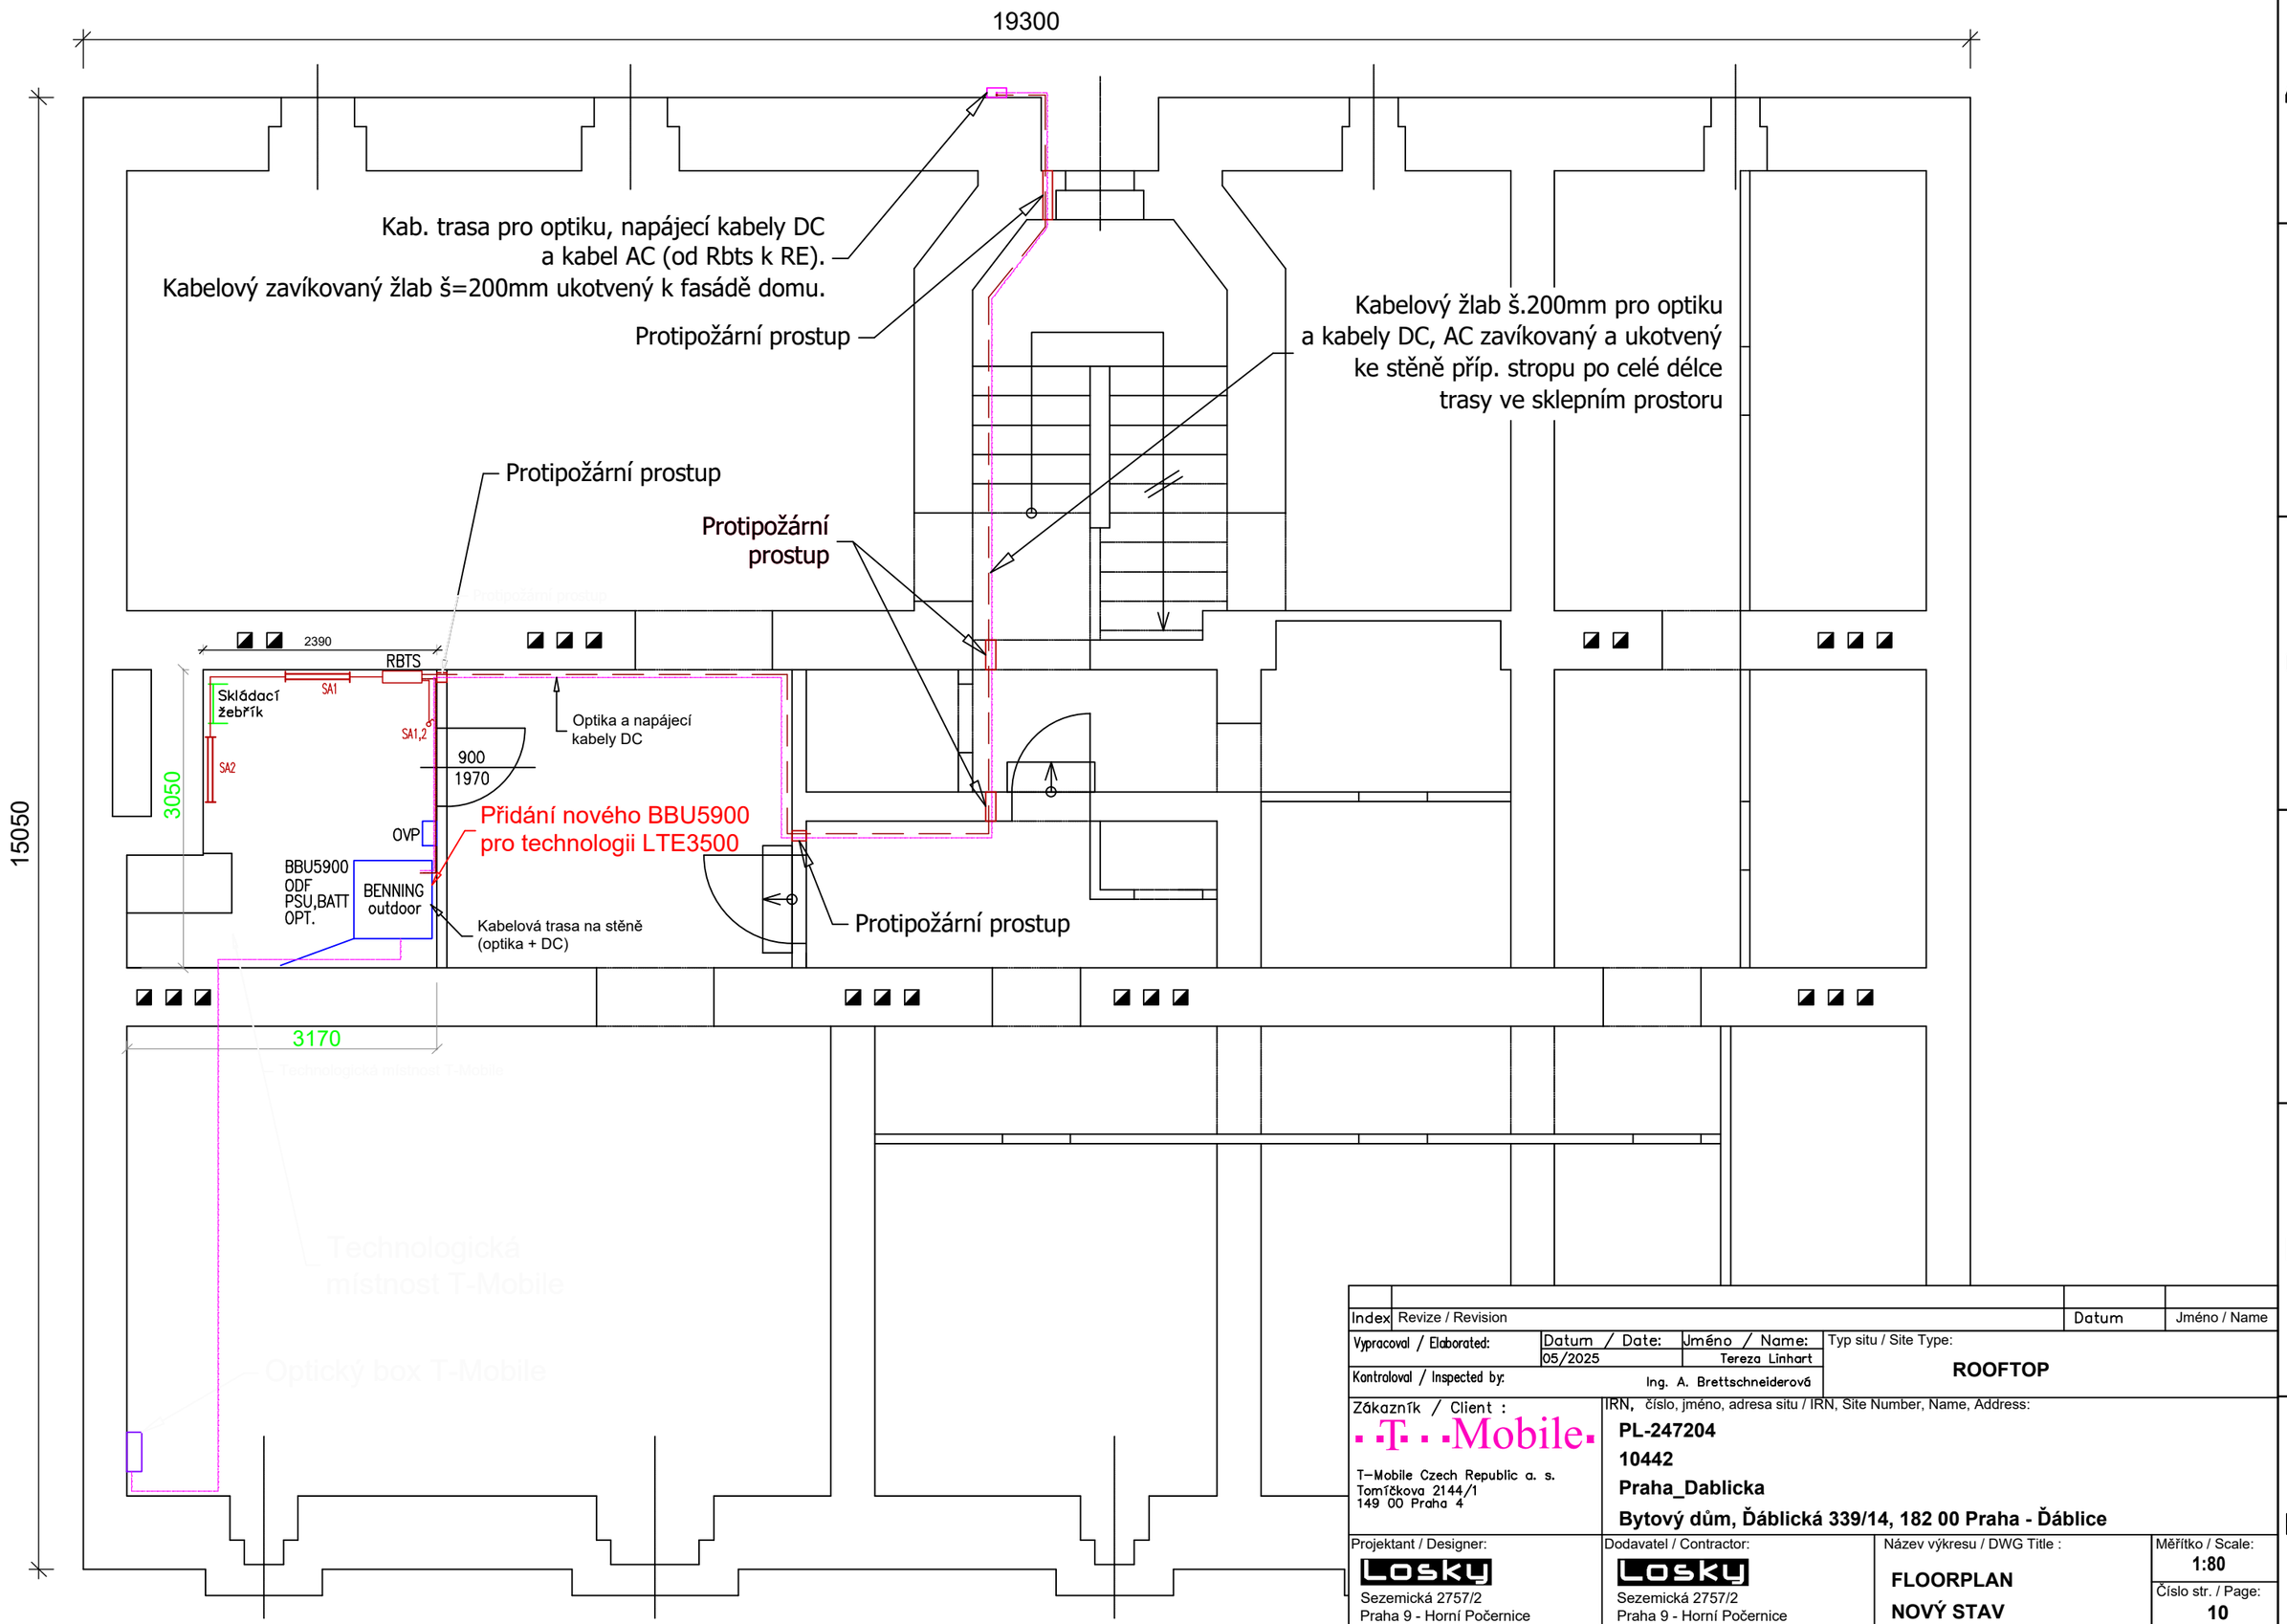

Index	Revize / Revision	Datum	Jméno / Name

Vypracoval / Elaborated:	Datum / Date: 05/2025	Jméno / Name: Tereza Linhart	Typ situ / Site Type: ROOFTOP
Kontroloval / Inspected by:		Ing. A. Brettschneiderová	

Zákazník / Client :

T-Mobile

T-Mobile Czech Republic a. s.
Tomíčkova 2144/1
149 00 Praha 4

IRN, číslo, jméno, adresa situ / IRN, Site Number, Name, Address:

PL-247204
10442
Praha_Dablicka
Bytový dům, Ďáblická 339/14, 182 00 Praha - Ďáblice

Projektant / Designer:	Dodavatel / Contractor:	Název výkresu / DWG Title :	Měřítko / Scale:
Losky Sezemická 2757/2 Praha 9 - Horní Počernice IČO: 03183696	Losky Sezemická 2757/2 Praha 9 - Horní Počernice IČO: 03183696	**FLOORPLAN** **NOVÝ STAV**	**1:80** Číslo str. / Page: **10**

Jméno souboru: 10442_SAR_250507