


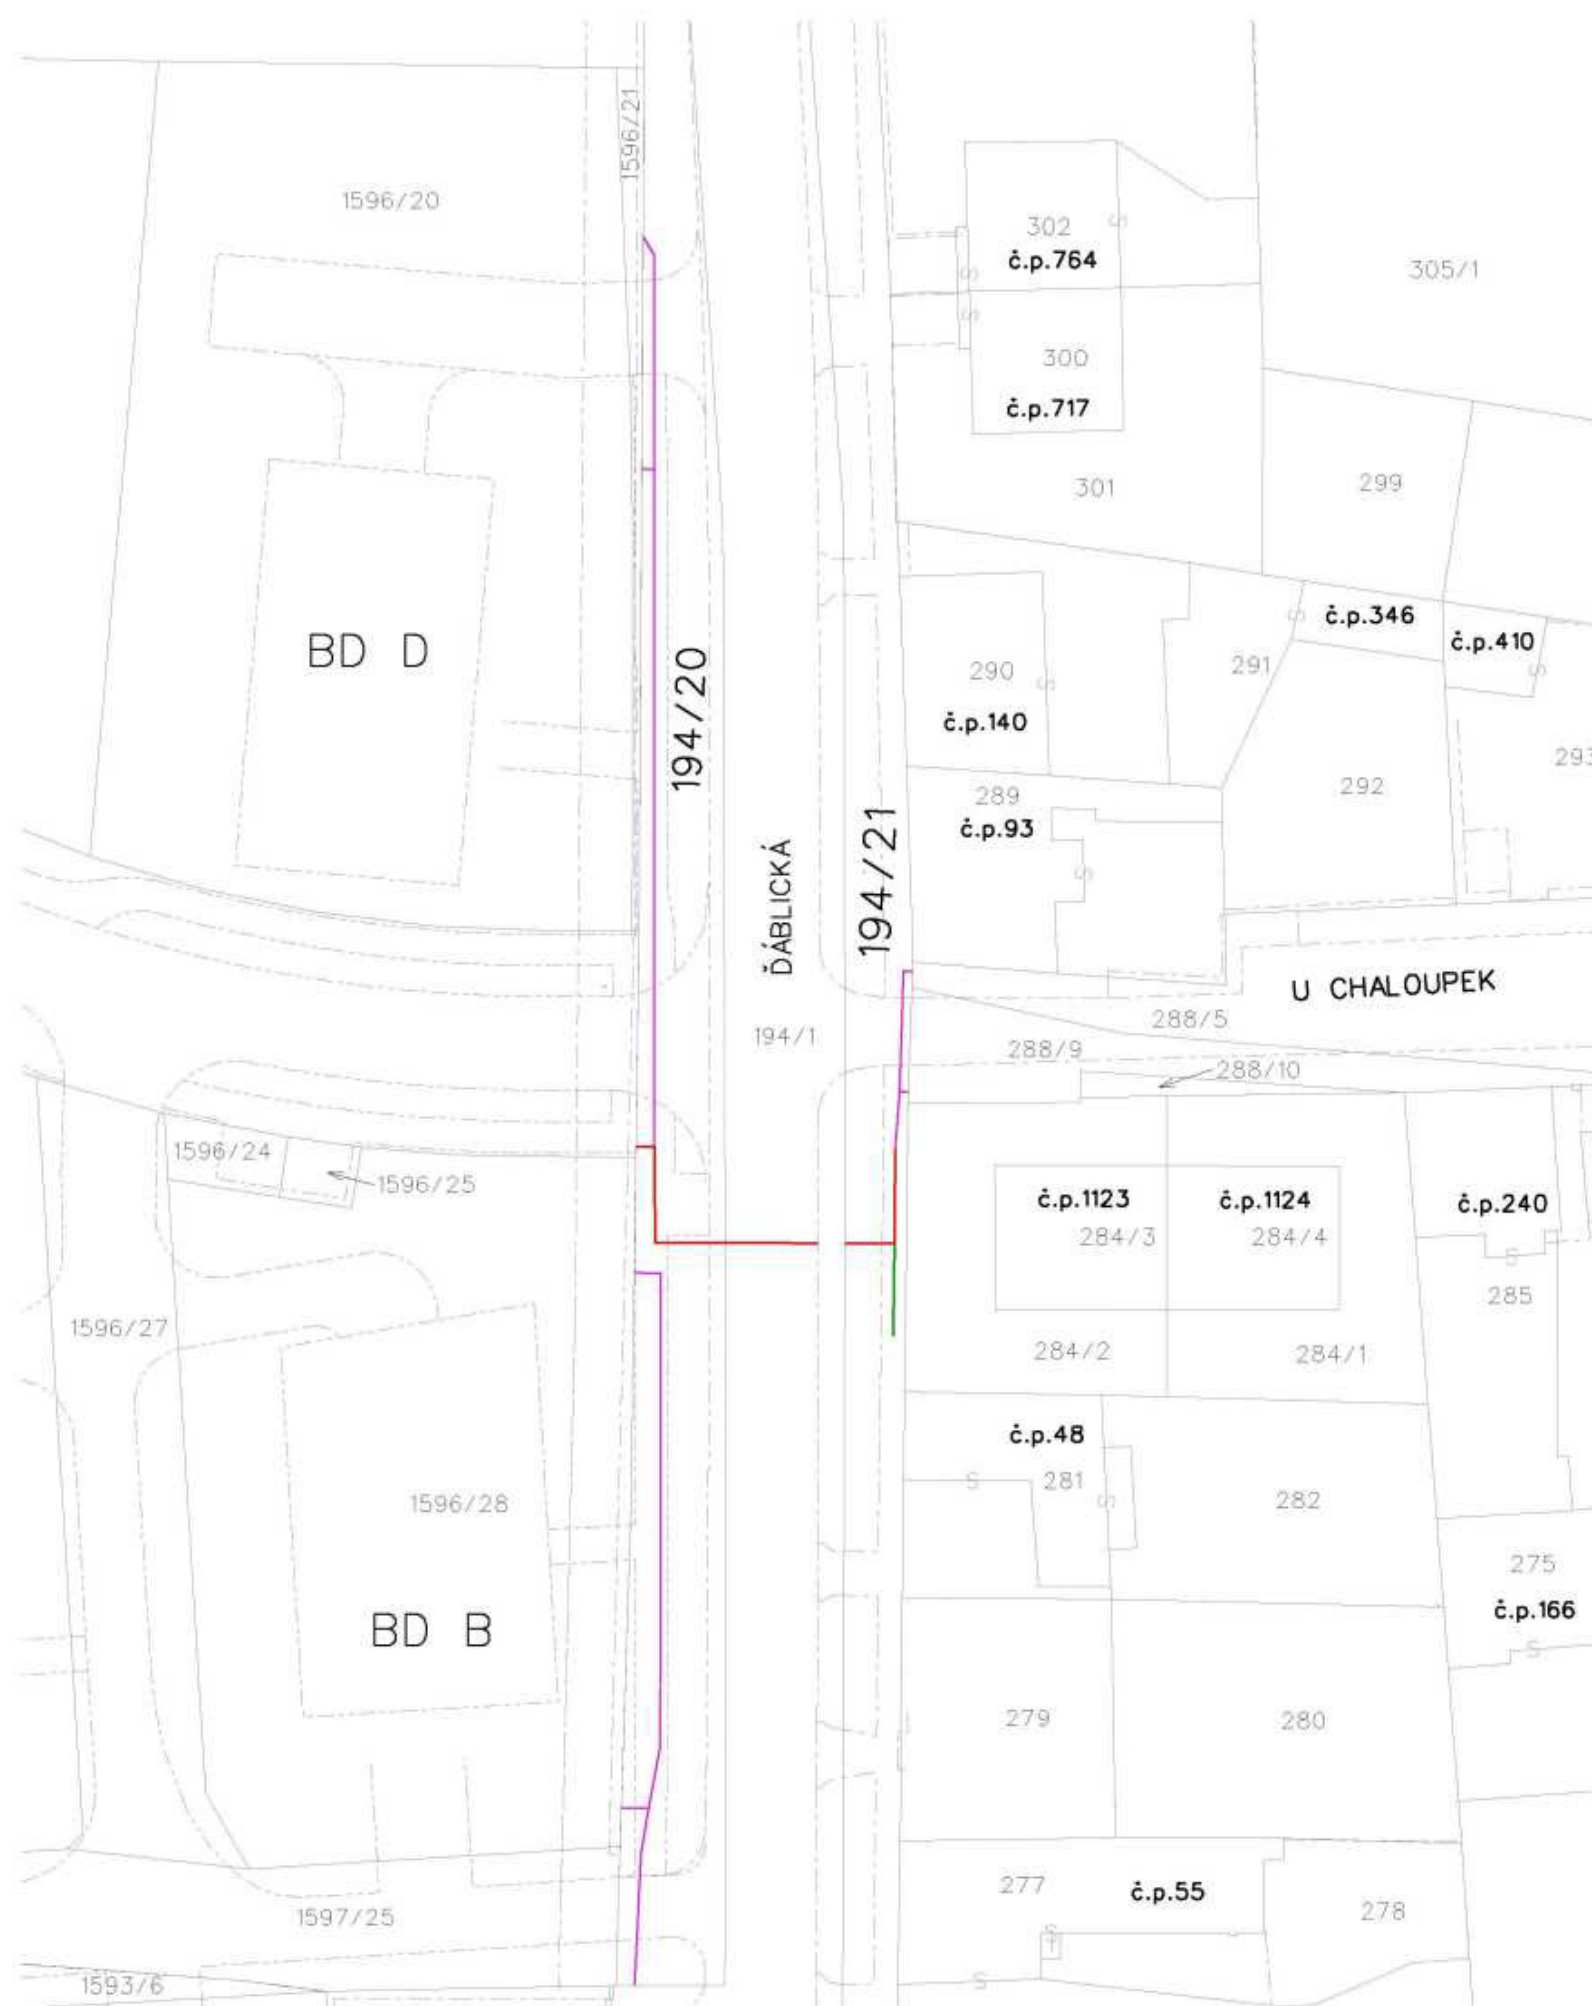

Datum:
Podpis:

VB v délce 165 bm na pozemcích MČ Praha Ďáblice

LEGENDA:

- Projektovaná trasa kabelů 0,4kV
- Projektovaná trasa kabelů 22kV
- Projektovaná společná trasa kabelů 0,4kV a 22kV



Odpovědný projektant: 		autorizace: 0002343	
Projektant: 		Kreslil: 	
Kraj: Praha		KÚ: Ďáblice	
Číslo stavby: S-154620			
Akce:			
Praha 8 - Ďáblice, Ďáblická, OS Statek Ďáblice, DTS, kVN, kNN			
Obsah: SoSb Praha Ďáblice		Stupeň projektu: prováděcí	
Investor: PREdistribuce, a.s. Svornosti 3199/19a, Praha 5		Číslo výkresu:	

 ELEKTRO HC, s.r.o.	
Západní 318, 250 64 Hovorčovice	
IČO: 28917162	
Formát: A3	Paré:
Datum: 05/2026	
Měřítko: 1:500	