



# POHLED SEVERNÍ

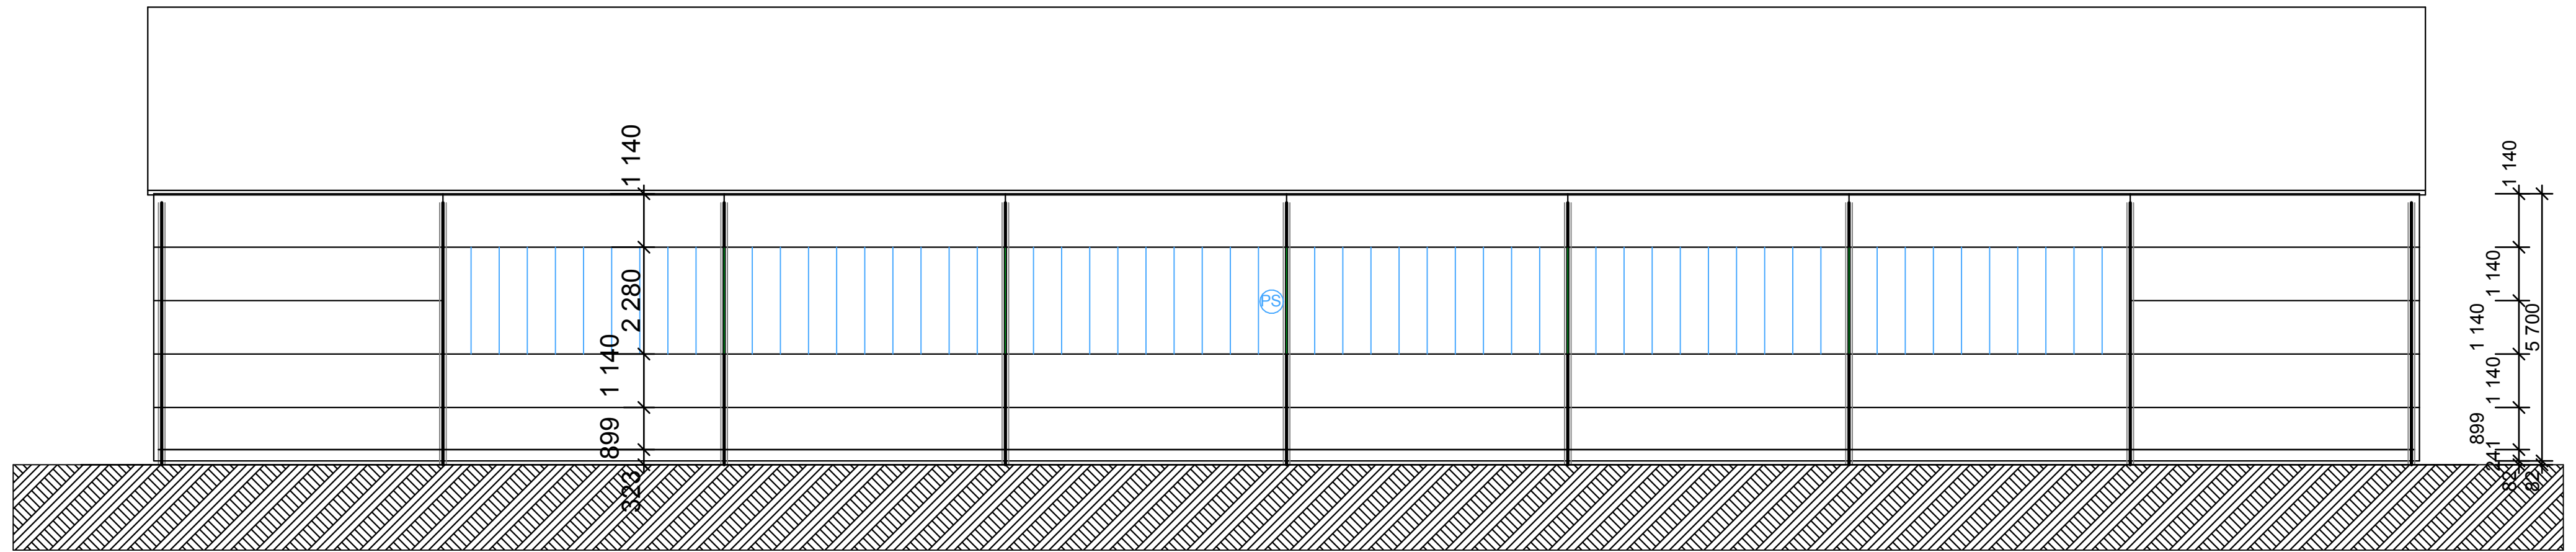

# POHLED JIŽNÍ

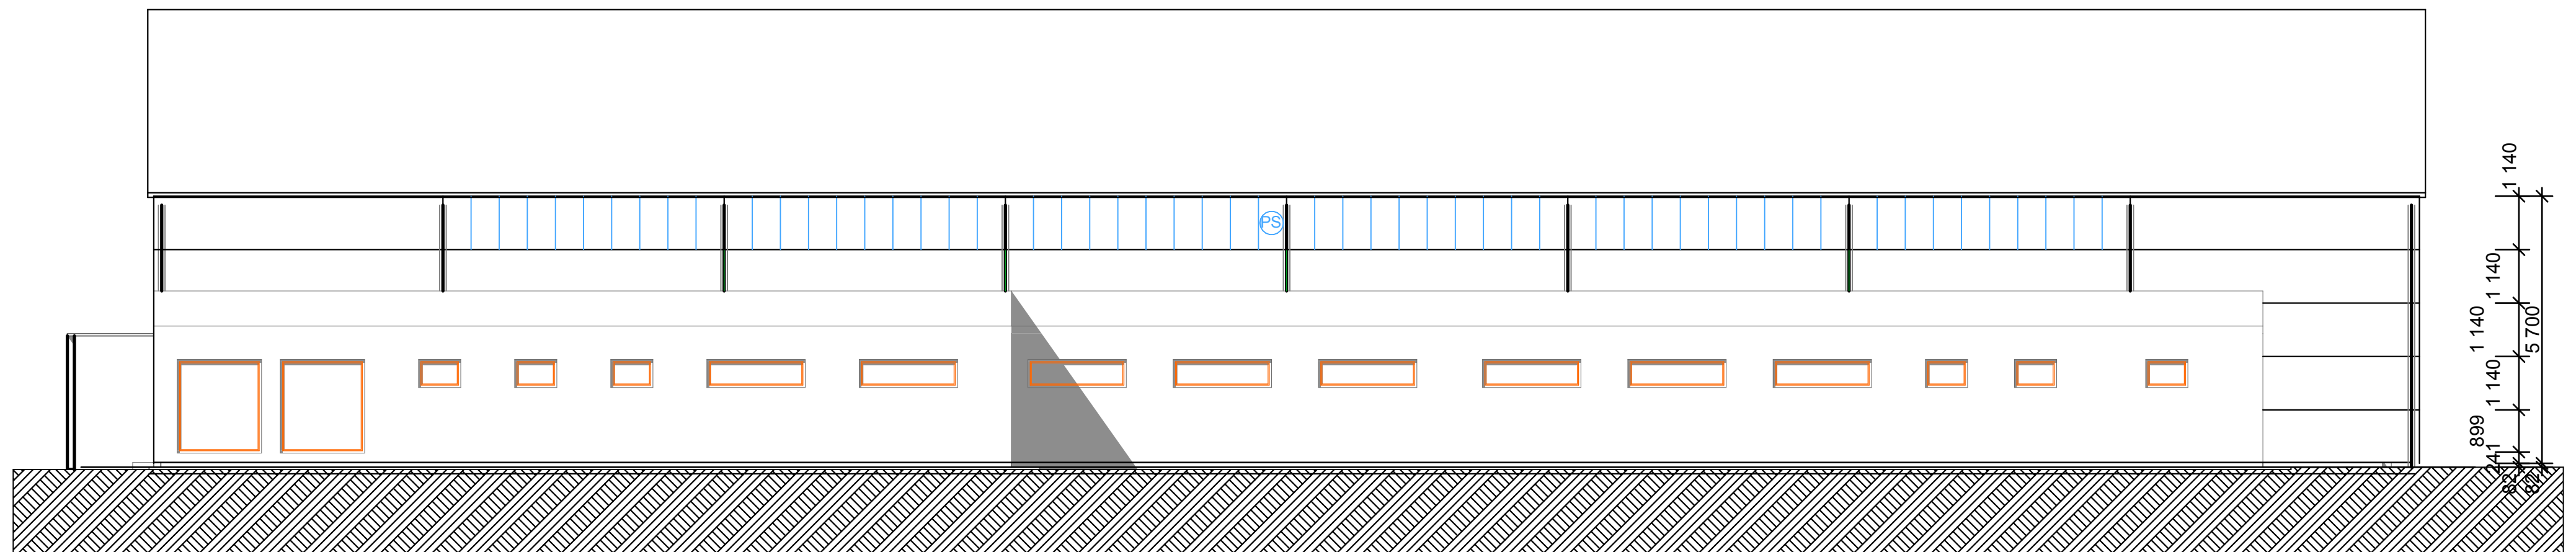

Zodpovědný projektant :	Stupeň dokumentace :	<b>BBV</b> projekty a inženýrská činnost Kokořínská 125/12 182 00 PRAHA 8 tel. 2839 11 223, 777 06 05 22
Ing. Miloslav Vyčítal	<b>Projekt pro stavební povolení</b>	
Investor :	Městská část Praha - Ďáblice Květnova 553/52, Praha 8, PSČ 182 02	Datum : 09.2017
Akce :	<b>Víceúčelová sportovní hala</b> Praha 8 - Ďáblice, č. parc. 1729/527, 1731/6	Měřítko : 1:100
Stavební část :	Pohled severní a jižní	Číslo výkresu : 9

Projekt je chráněn autorskými právy