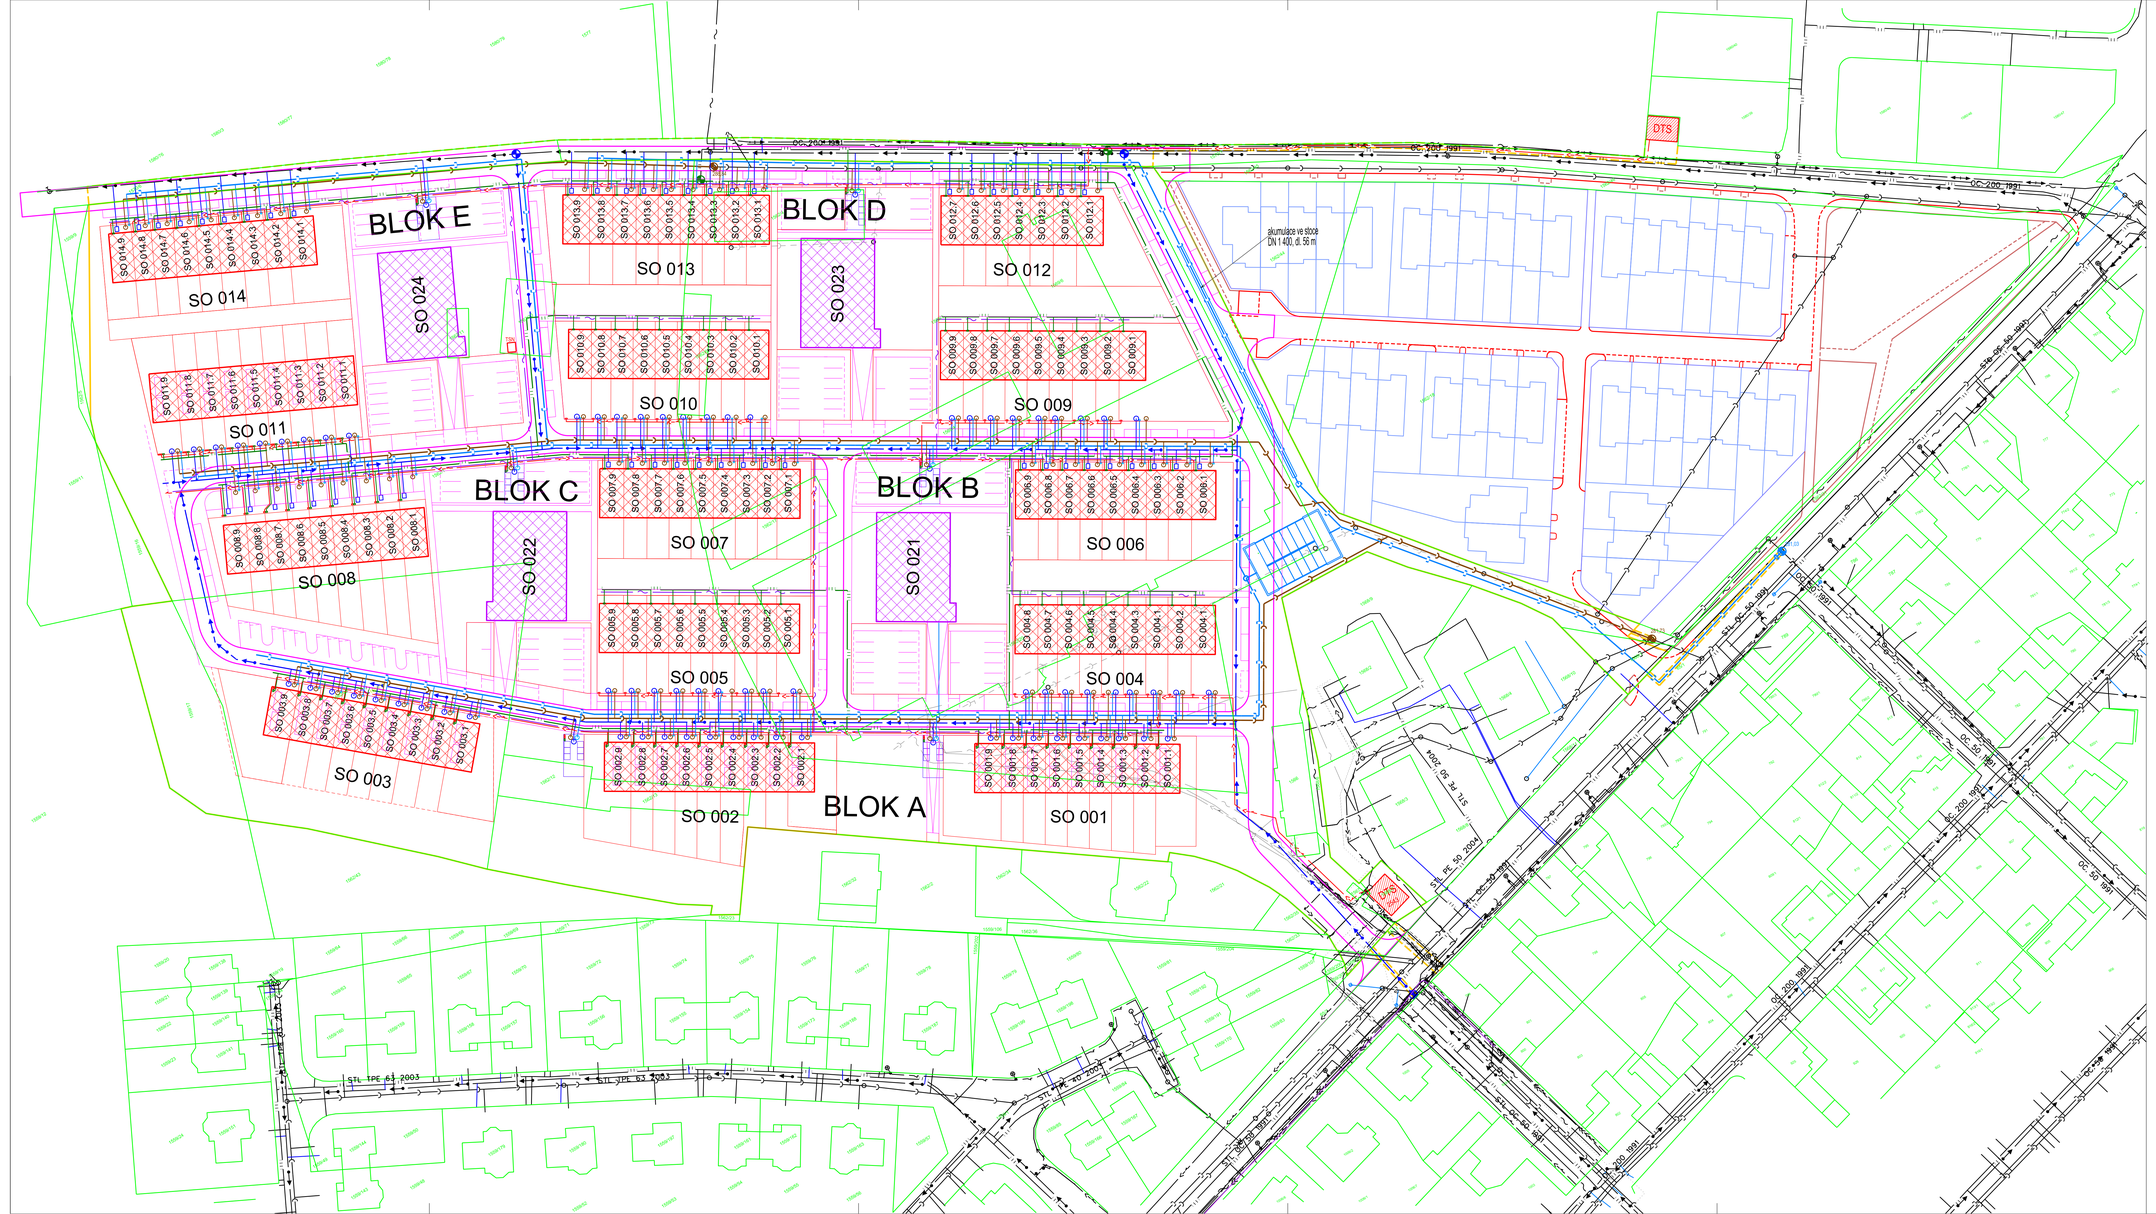
BLOK A
BLOK B
BLOK C
BLOK D
BLOK E
SO 001
SO 002
SO 003
SO 004
SO 005
SO 006
SO 007
SO 008
SO 009
SO 010
SO 011
SO 012
SO 013
SO 014
SO 021
SO 022
SO 023
SO 024
akumulace ve stoce DN 1 400, dl. 56 m
DTS
STL DE 50 2004
STL PE 63 2003
STL PE 50 2004
STL PE 50 1998
STL PE 50 1999
STL PE 50