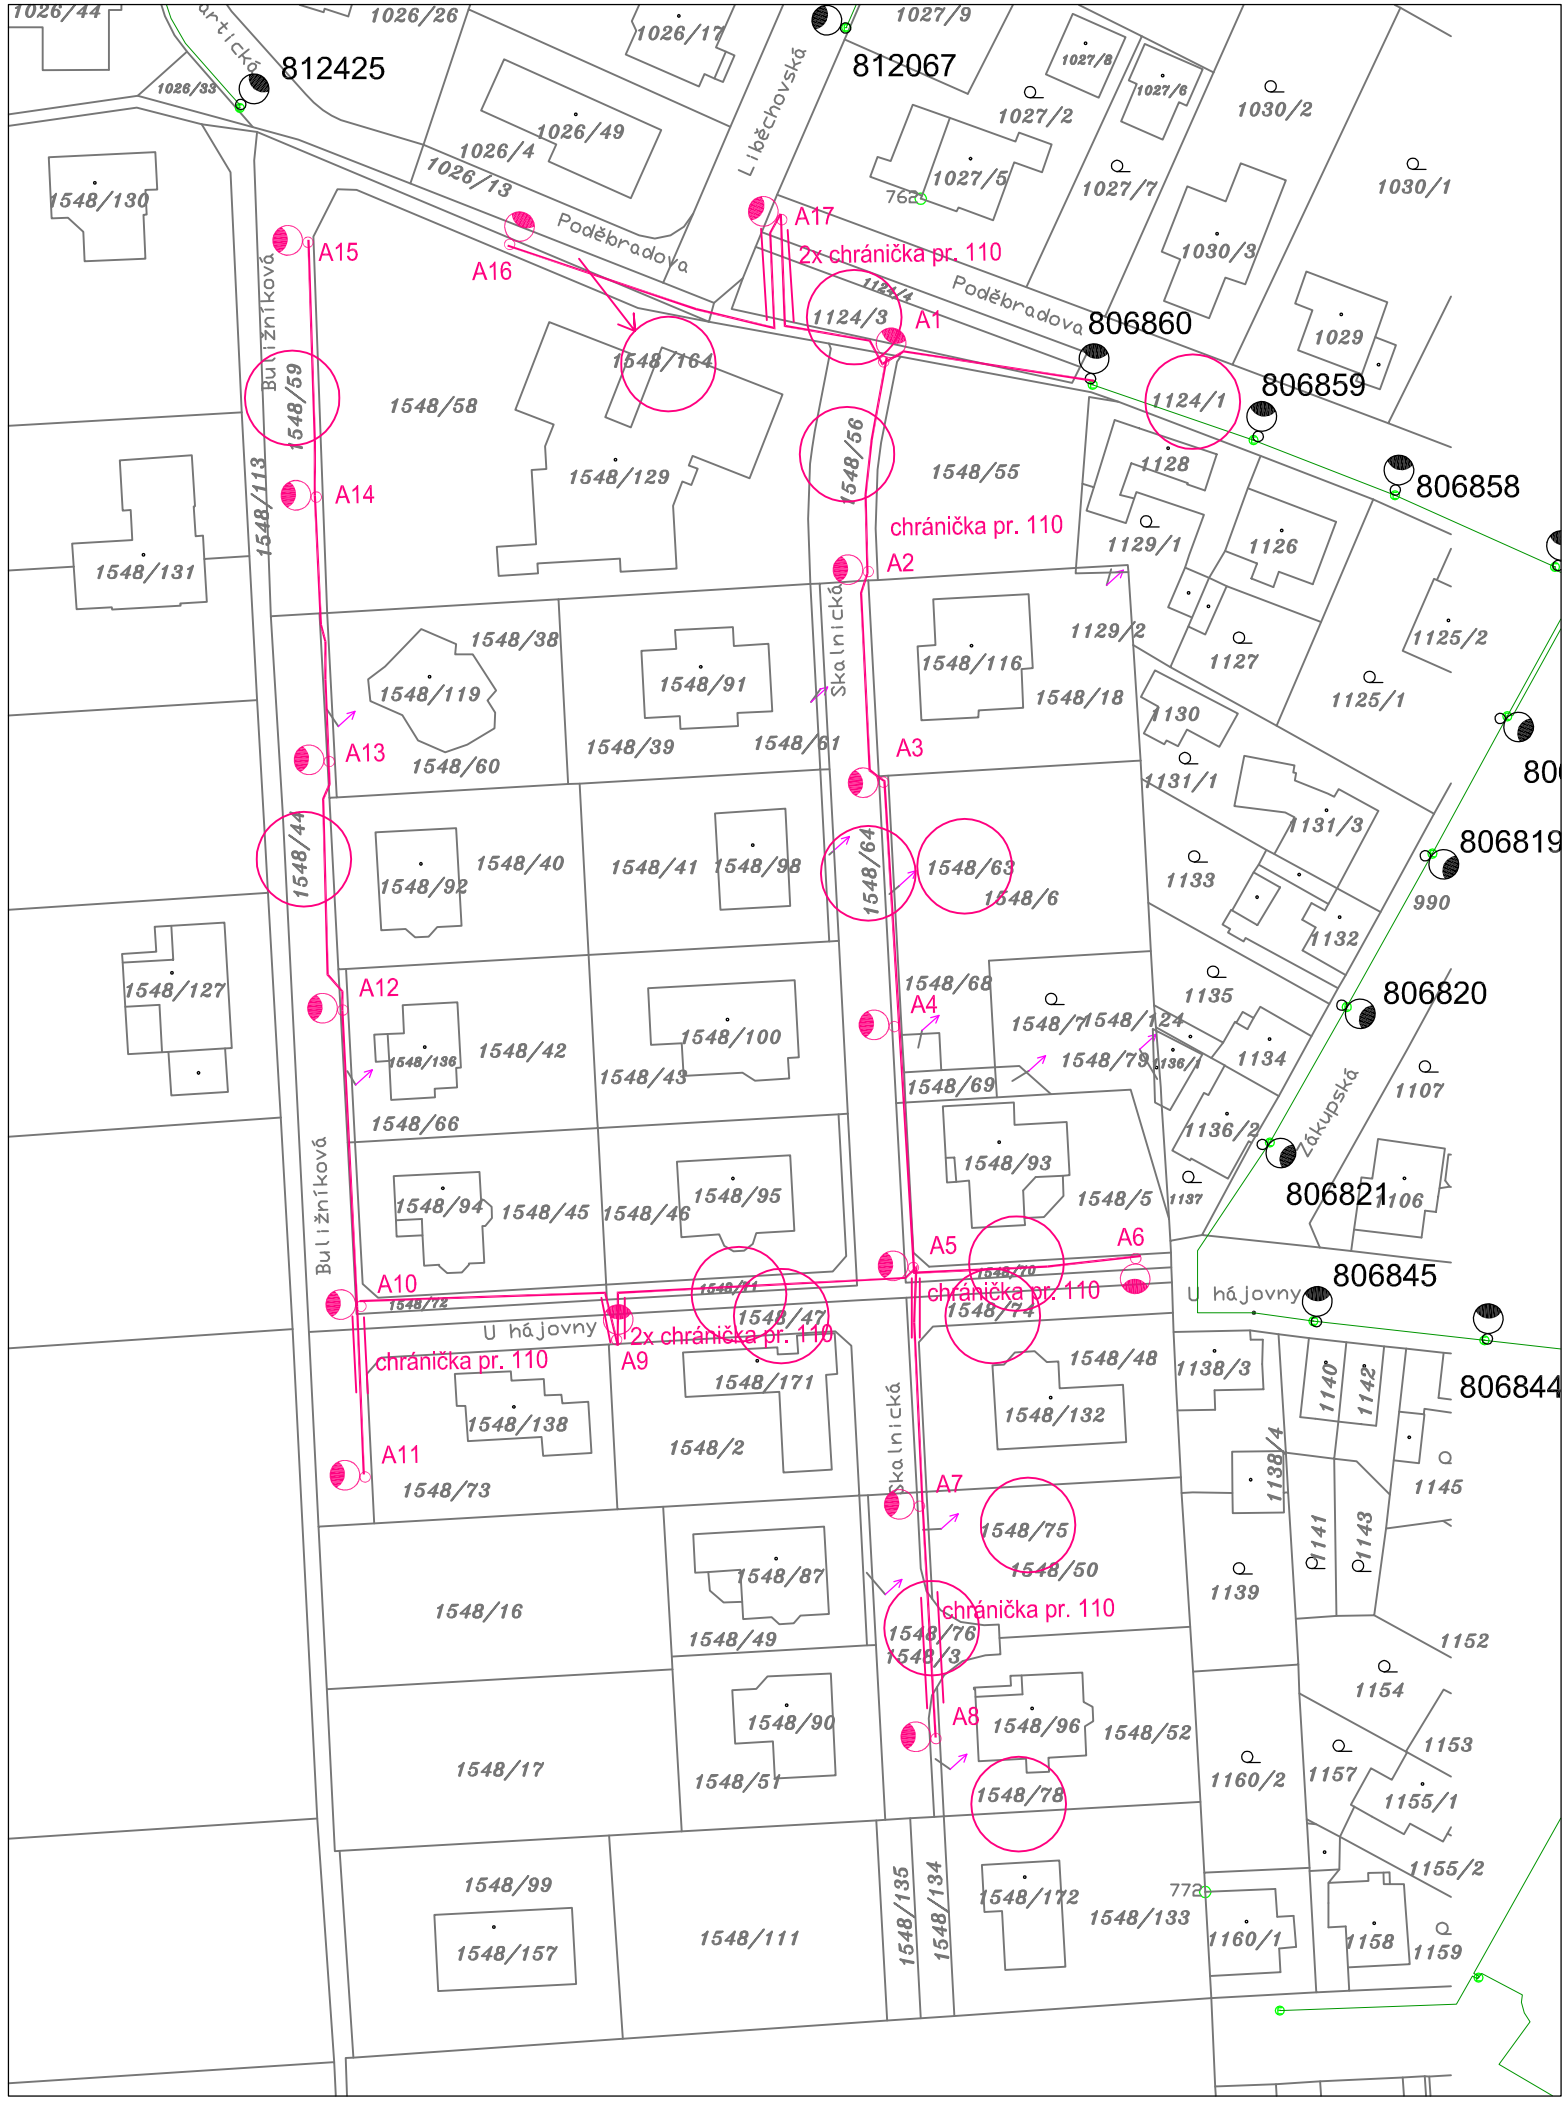

Legenda:

Nový kabel VO CYKY 4Bx10 mm2

A — Nový stožár VO OSV 5 výška 5 m
+ svítidlo Schréder NANO 50(70) W

806860 — Stávající světelný bod

Uzemnění drát FeZn ø 10 mm2

Chránička TR PE ø 110

Dotčené pozemky:

EKOSPOL a.s., Dukelských hrdinů 747/19, Praha 7
1548/78, 1548/76, 1548/75, 1548/70, 1548/71, 1548/72, 1548/44, 1548/64, 1548/63, 1124/3, 1124/4,

Hlavní město Praha, Mariánské nám. 2/2, Praha 1
1548/74, 1548/47, 1548/59, 1548/56, 1124/1, 1548/164,

AUTOR: Ing. Jaroslav Mikulášek, tel. 602 437 347 IČ: 42 54 34 21 E-mail: mikimiki011@seznam.cz	ZODPOVĚDNÝ PROJEKTANT ČÁSTI: Ing. Jaroslav Mikulášek, tel. 602 437 347 IČ: 42 54 34 21 E-mail: mikimiki011@seznam.cz	AUTORIZACE	Č. PARÉ
MÍSTO STAVBY: Buližníkova, Skalnická U hájovny	INVESTOR: Městská část Praha - Ďáblice Květnová 553/52 182 00 PRAHA 8		
AKCE: Dostavba veřejného osvětlení		DATUM:	04/2018
		Č. ZAKÁZKY:	55/2016
ČÁST: Veřejné osvětlení		STUPEŇ DOKUMENTACE:	DUR/DSP
		FORMÁT:	2 x A4
VÝKRES: Zákres do katastrálni mapy		ČÍSLO VÝKRESU: ENG11	MĚŘÍTKO: 1 : 1000