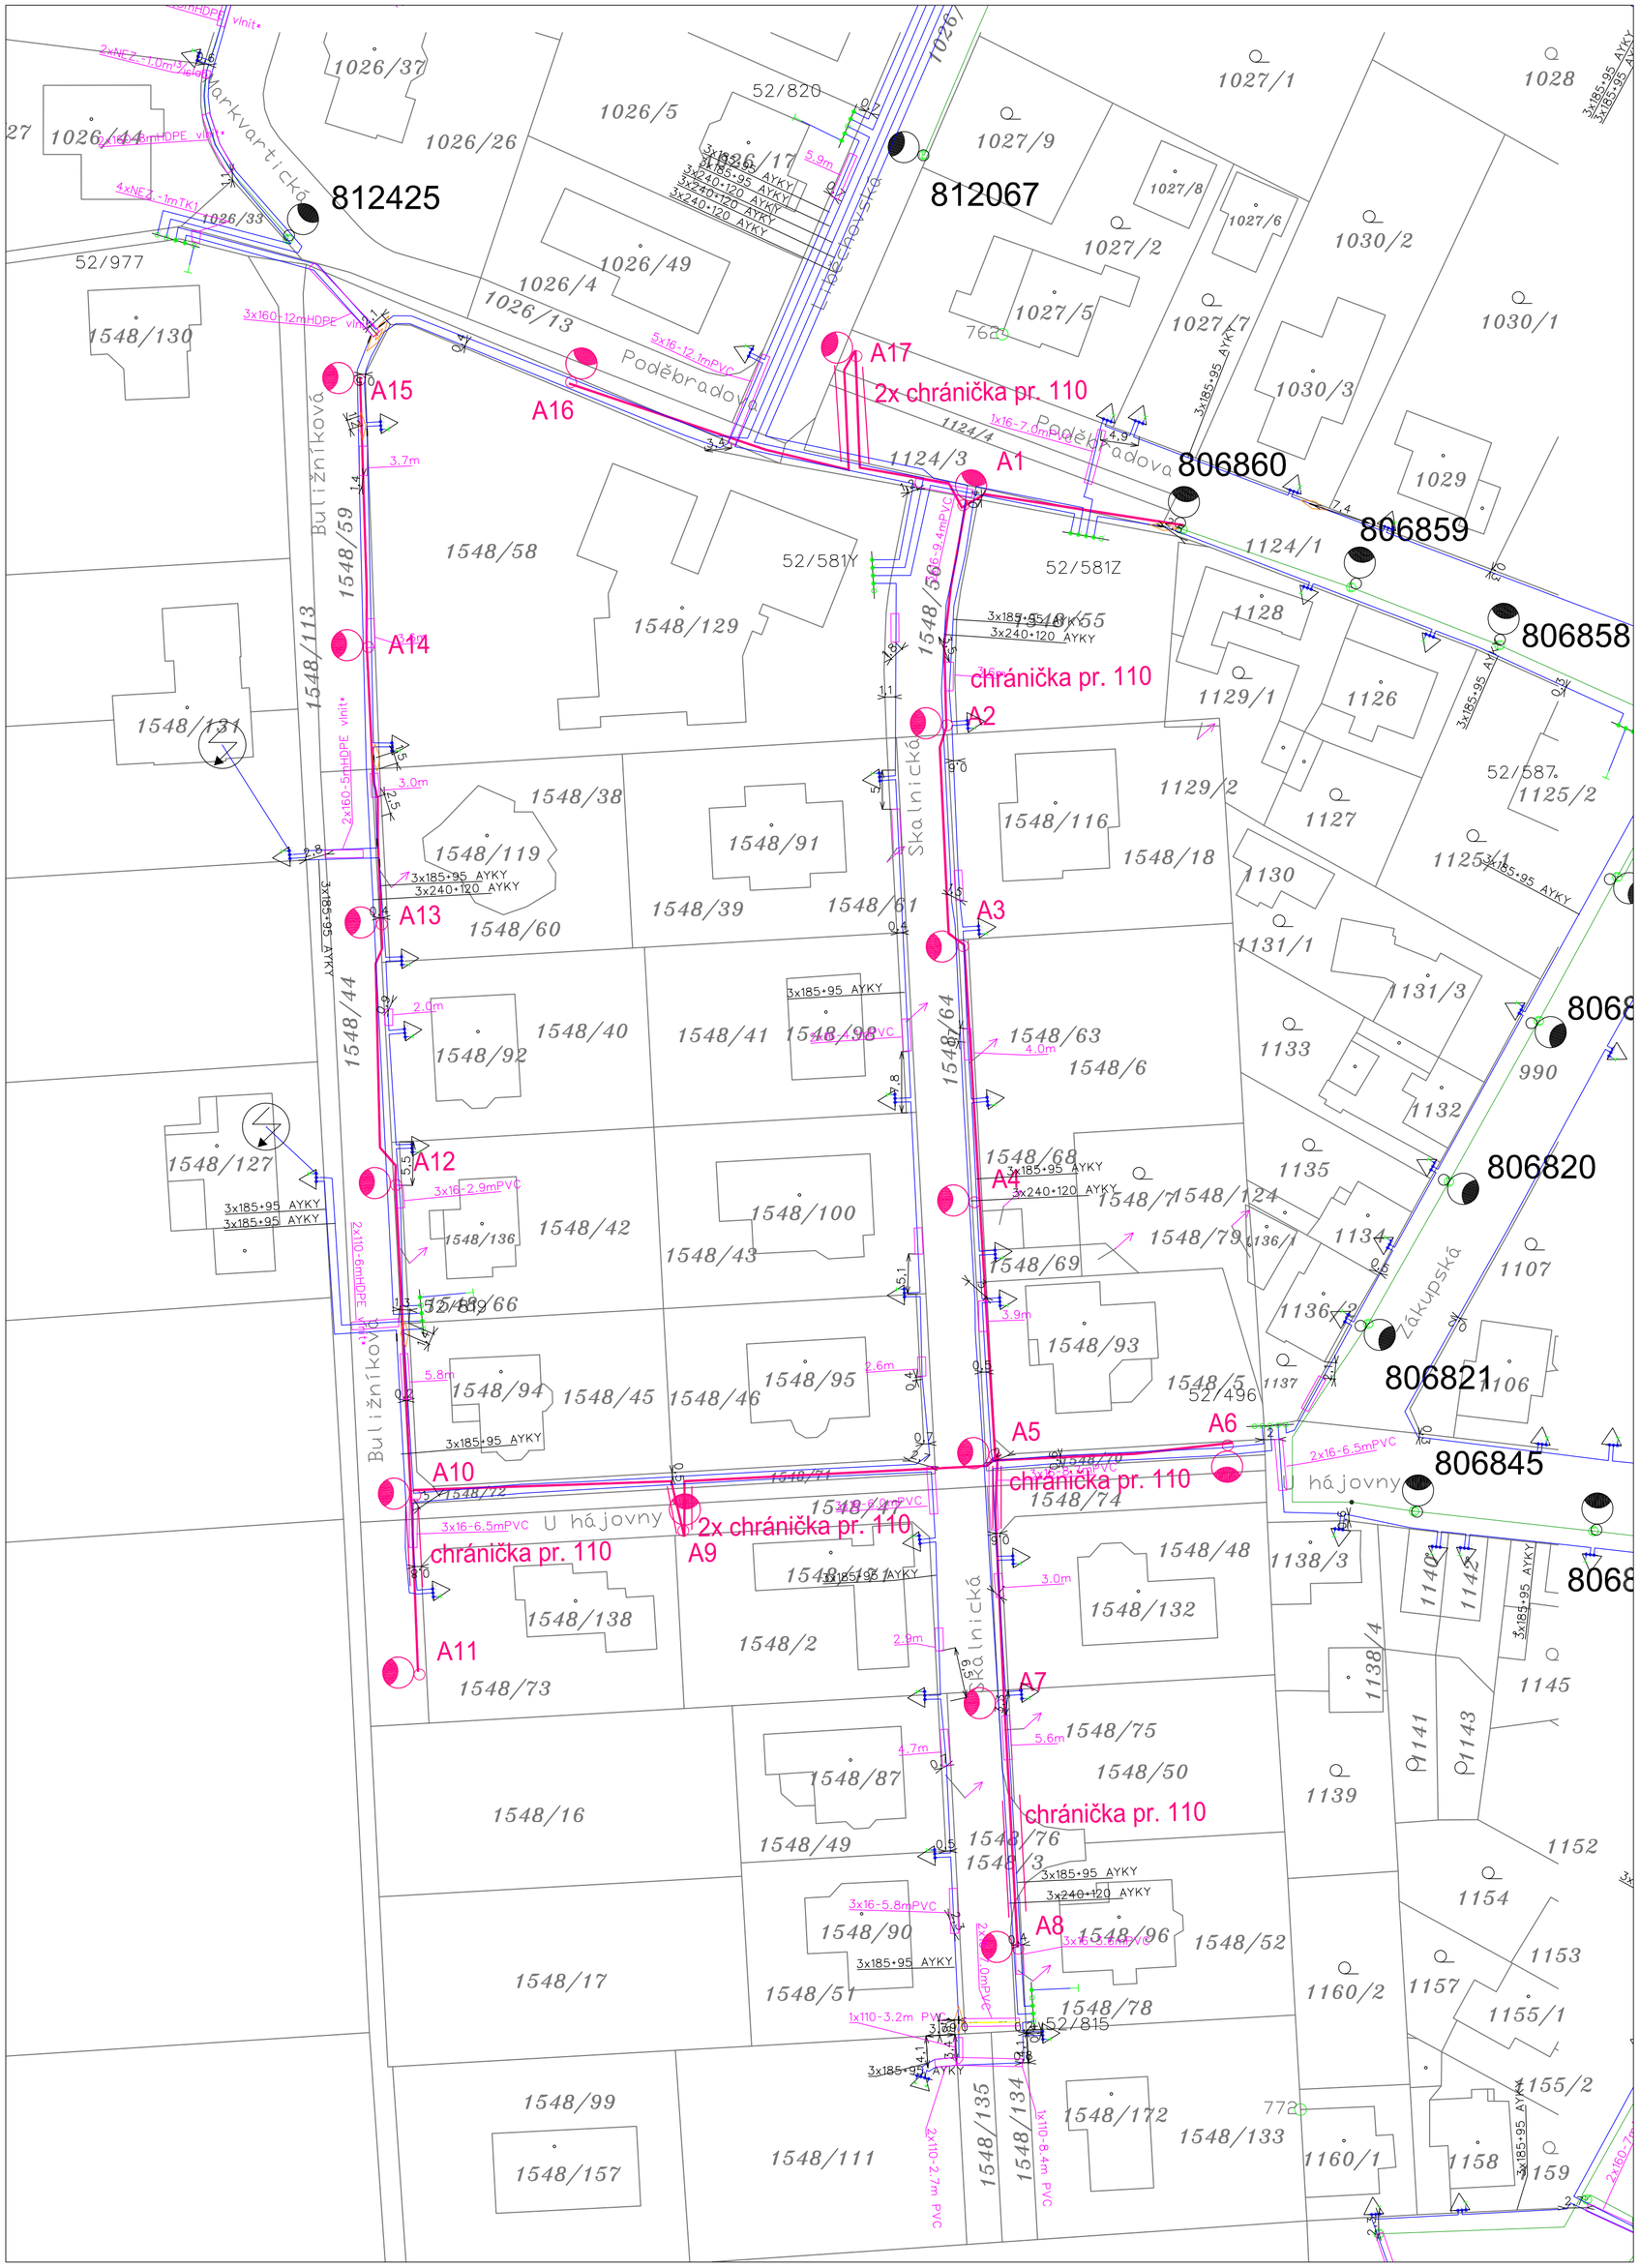

Legenda:

- Nový kabel VO CYKY 4Bx10 mm2
- Stávající kabel NN – PREdi
- A — Nový stožár VO OSV 5 výška 5 m + svítidlo Schréder NANO 50(70) W
- 806860 — Stávající světelný bod
- Uzemnění drát FeZn ø 10 mm2
- Chránička TR PE ø 110

Napěťová soustava: 3PEN ~ 50Hz, 400V/TN–C

Ochrana samočinným odpojením od zdroje a pospojováním v soustavě NN, dle ČSN 33 2000–4–41.

Kabely uloženy s krytím 600mm pod chodníkem.

V místech pod komunikacemi a vjezdy uložit do PE chrániček ø110mm, pod komunikacemi s krytím 1000mm.

Kabely budou uloženy dle ČSN 332000–5–52 a ČSN 73 6005. Před započetím prací je třeba, aby investor zajistil vytyčení a ochranu stávajících sítí.

V místě křížení s komunikací, vjezdů a ostatnick sítí budou kabely uloženy v chráničkách pr. 110.

AUTOR: Ing. Jaroslav Mikulášek, tel. 602 437 347 IČ: 42 54 34 21 E-mail: mikimiki011@seznam.cz	ZODPOVĚDNÝ PROJEKTANT ČÁSTI: Ing. Jaroslav Mikulášek, tel. 602 437 347 IČ: 42 54 34 21 E-mail: mikimiki011@seznam.cz	AUTORIZACE	Č. PARÉ
MÍSTO STAVBY: Bulíčníkova, Skalnická U hájovny	INVESTOR: Městská část Praha - Ďáblice Květnová 553/52 182 00 PRAHA 8		
AKCE: Dostavba veřejného osvětlení		DATUM:	04/2018
		Č. ZAKÁZKY:	55/2016
ČÁST: Veřejné osvětlení		STUPEŇ DOKUMENTACE:	DUR/DSP
		FORMÁT:	4 x A4
VÝKRES: Koordinace - kabel VO a NN		ČÍSLO VÝKRESU: ENG12	MĚŘÍTKO: 1 : 500