


**Příloha č.1: Plán zimní údržby komunikací**



**Příloha č.1: Plán zimní údržby chodníků**

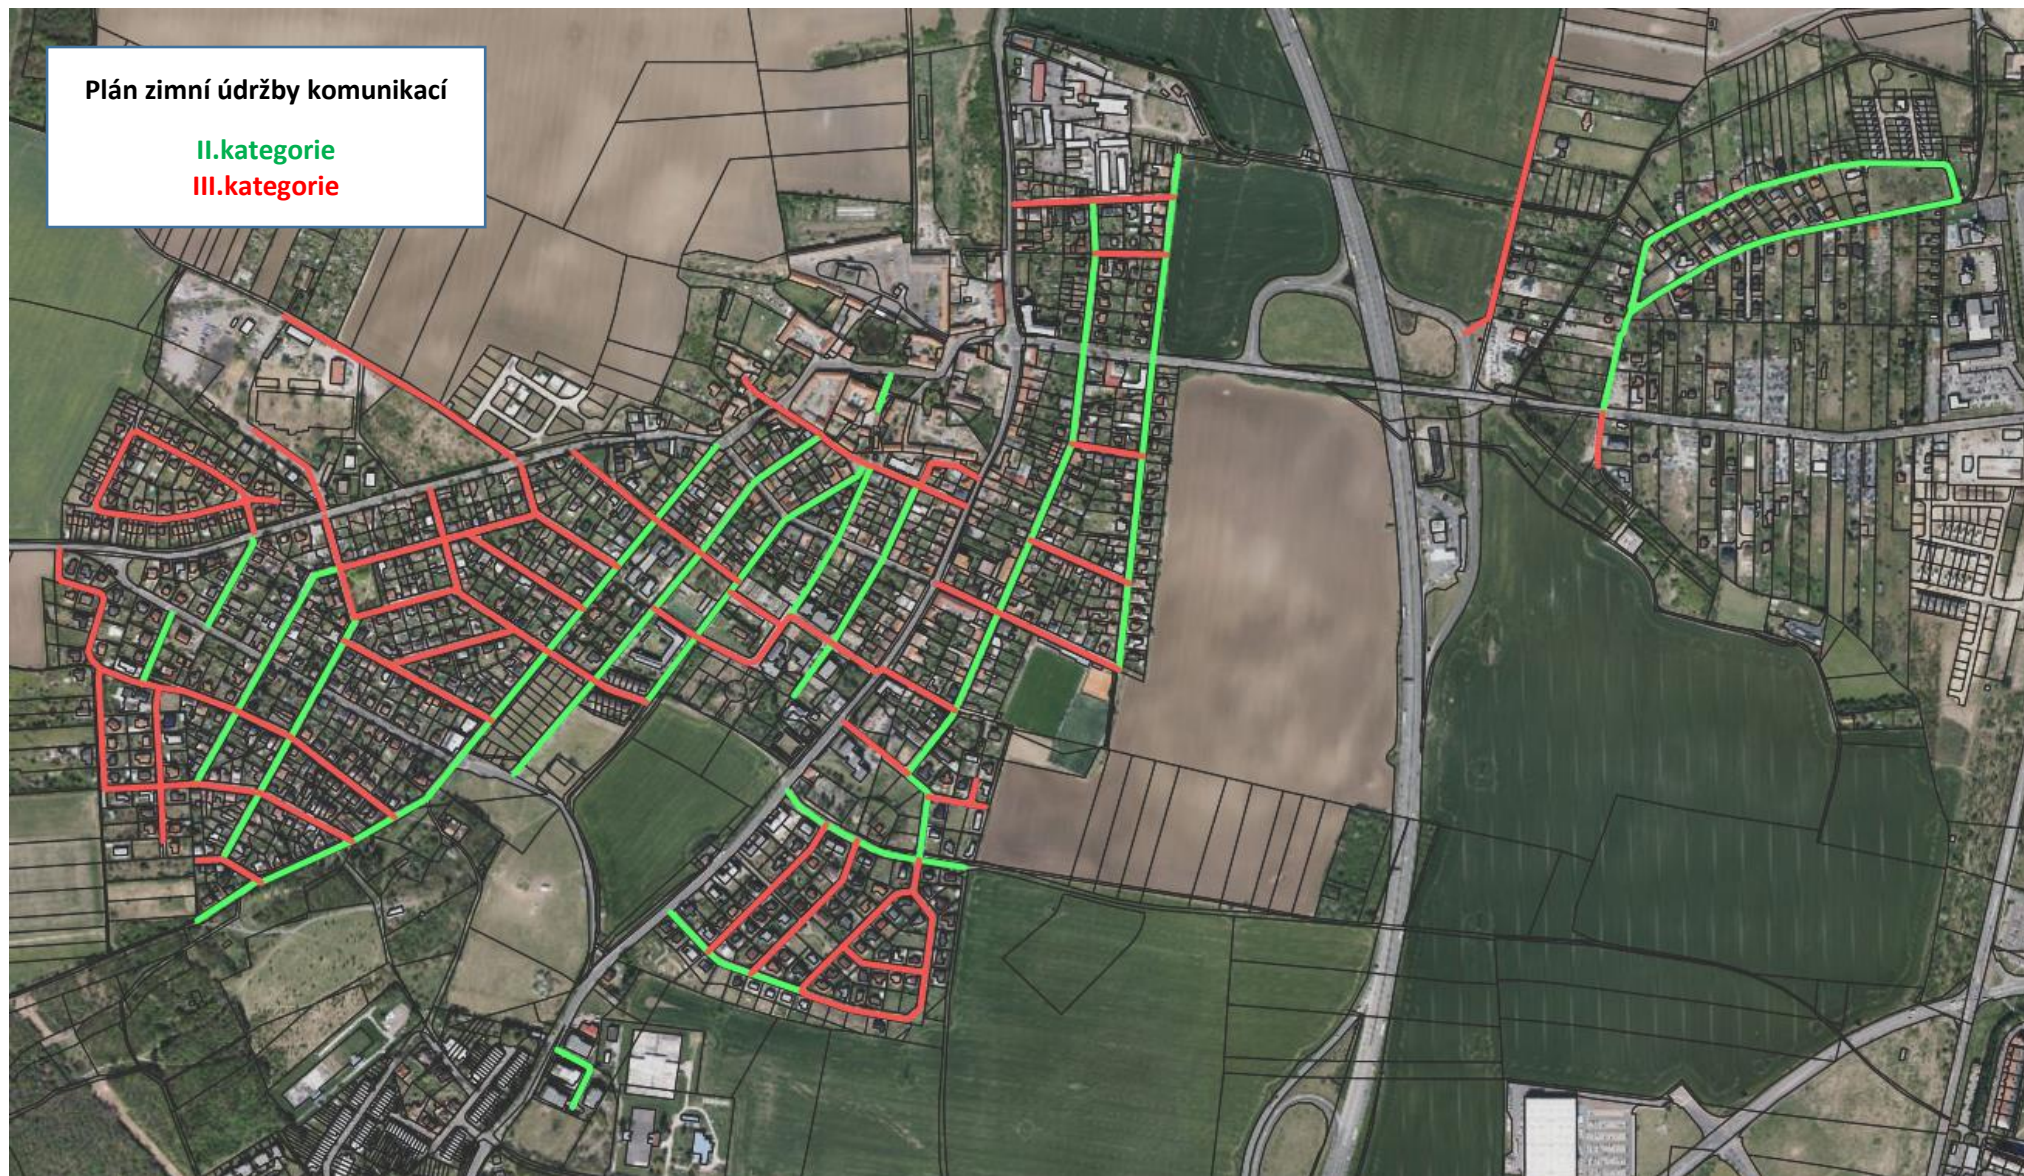