



PŮDORYS 1:250

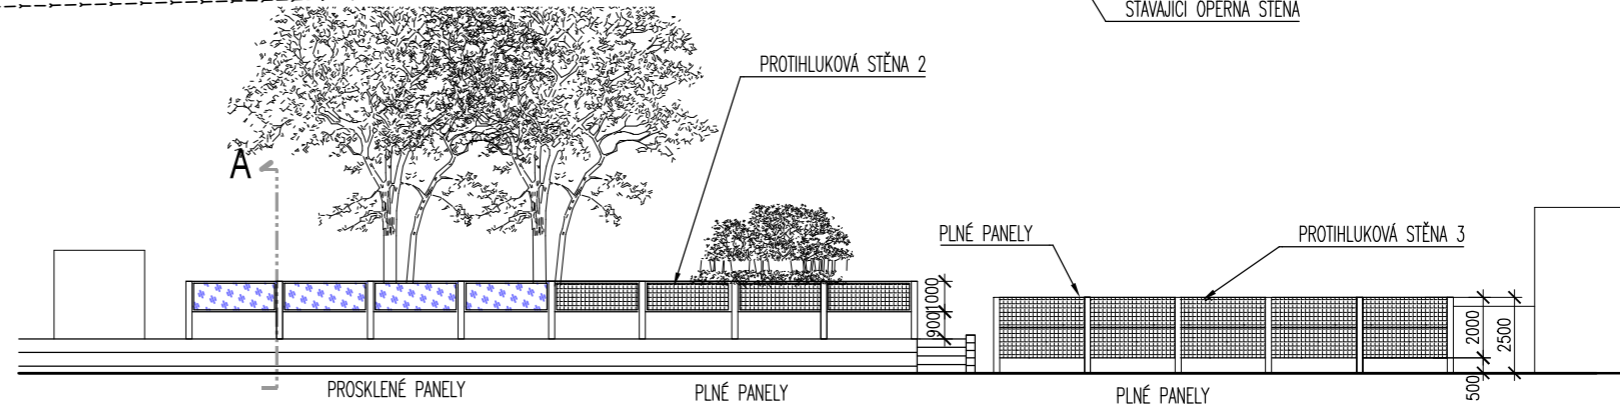


POHLED 1:250

ŘEZ A 1:50

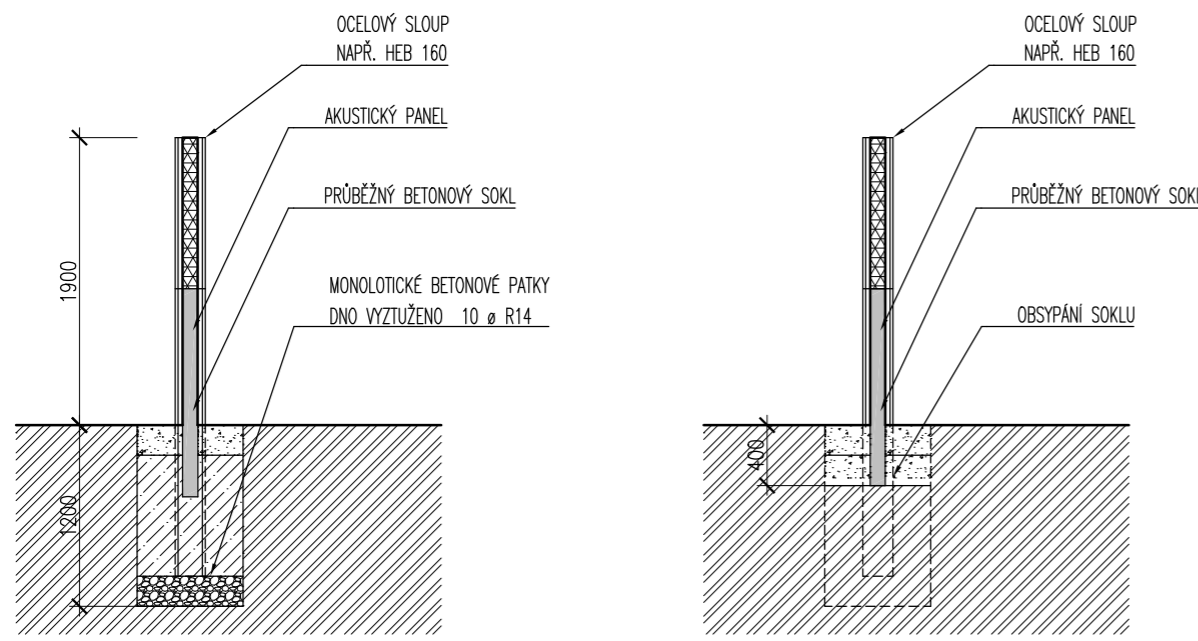

ŘEZ PATKOU

ŘEZ SOKLEM

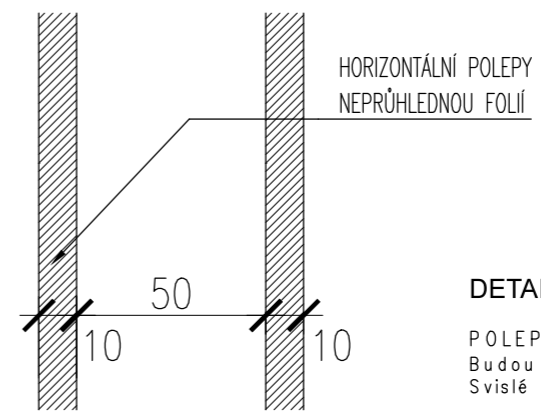

DETAIL 1:2

POLEPY TRANSPARENTNÍCH PLOCH PROTIHLUKOVÝCH STĚN
Budou provedeny neprůhlednou folií.
Svislé pásy š.10mm ve vzdálenosti 50mm

POZNÁMKA:
ROZMÍSTĚNÍ NOSNÝCH SLOUPŮ NENÍ ZÁVAZNÉ, BUDE UPŘESNĚNO DLE ROZMĚRŮ VÝROBNÍHO SYSTÉMU AKUSTICKÝCH PANELOŮ DODAVATELE
VÝKRES NENAHRADUJE VÝROBNÍ DOKUMENTACI, DODAVATEL PŘEDLOŽÍ VÝROBNÍ DOKUMENTACI K ODSOUHLASENÍ
SOUČÁSTÍ CENOVÉ NABÍDKY DODAVATELE MUSÍ BÝT I DOŘEŠENÍ NAVAŽUJÍCÍCH DETAILŮ

| | | | | |
|--|-------------------------------------|-----------------------------|----------------------------------|-----------------------|
| PROTIHLUKOVÁ STĚNA FOTBALOVÉ HRŠTĚ Praha 8 Ďáblice | DATUM 06/2021 | MĚRÍTKO / FORMÁT 1:50 A3 | NÁZEV VÝKRESU NAVRHOVANÝ STAV | CÍSLO VÝKRESU D_02 |
| | VYPRACOVAL Ing.arch.Magda Říhová | | | |