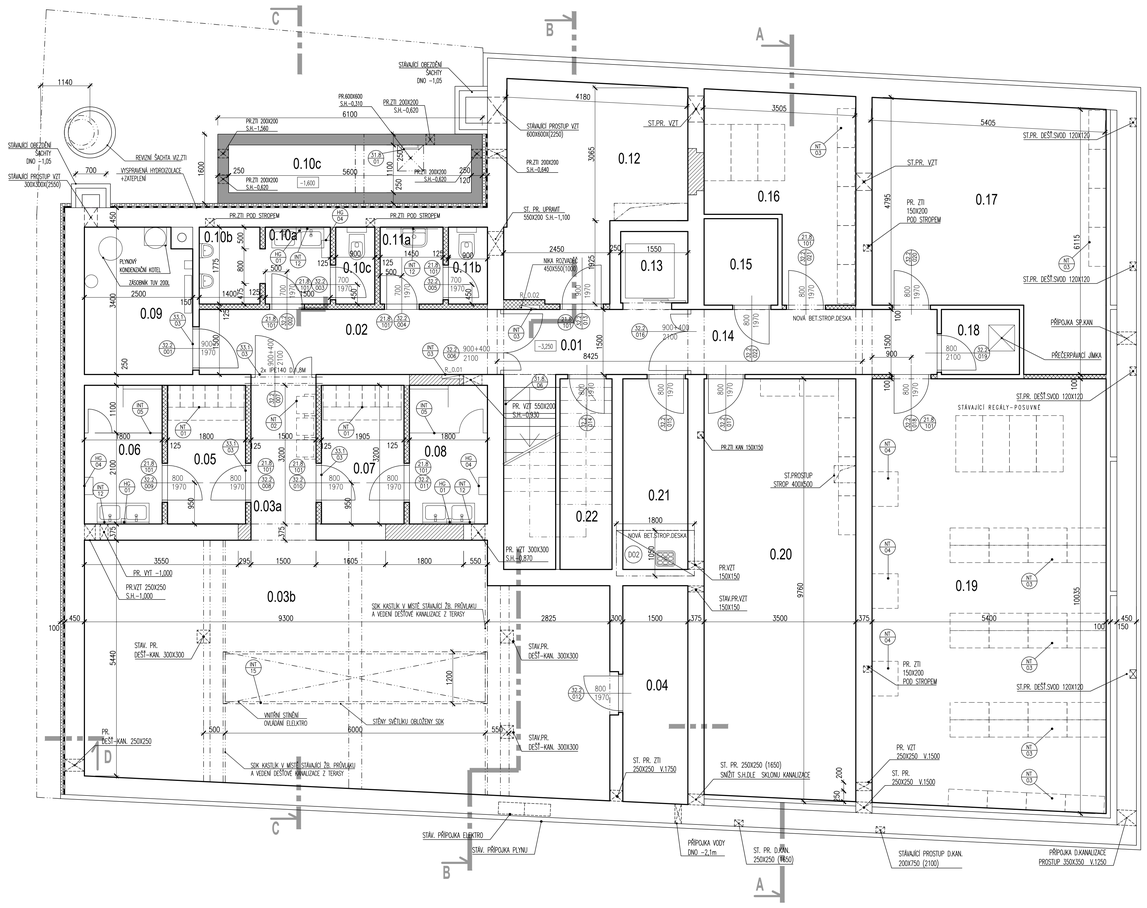

LEGENDA MATERIÁLŮ

NOSNÉ ZDIVO
- STÁVAJÍCÍ ZDIVO
- MONOLITICKÉ Žb KONSTRUKCE
- KONSTRUKCE ZTRACENÉ BEDNĚNÍ
- PROSTÝ BETON
- PLYNOSILIKÁTOVÉ TVÁRNICE

PŘÍČKY
- PLYNOSILIKÁTOVÉ TVÁRNICE
- DOZDÍVKY PLYNOSILIKÁT. T.

IZOLACE
- TEPELNÁ IZOLACE (EPS)
- HYDROIZOLACE

TERÉN
- PŮVODNÍ ROSTLÁ ZEMINA
- ZEMINA (NÁSYP)
- ŠEŘÍKOVÝ ZÁLNAŇOVÝ NÁSYP

TABULKA MÍSTNOSTÍ 1.PP

Č.místn.	Název místnosti	Plocha m2	Sv. výška m	Finální úpravy povrchů		
				podl.	stěny	strop
0.01	CHODBA	6,40	2,45	PK 03	F 05	PD 02
0.02	CHODBA	10,40	2,45	PK 03	F 05	PD 02
0.03a	CHODBA	5,60	2,45	PK 04	F 05	PD 02
0.03b	SÁL I	66,50	2,65	PK 04	F 05	PD 03
0.04	SKLAD	7,50	proměnná	PK 04	F 05	F 05
0.05	ŠATNA ŽENY	5,90	2,40	PK 03	F 06	PD 02
0.06	UMYVÁRNA ŽENY	5,70	2,40	PK 03	F 06	PD 02
0.07	ŠATNA MUŽI	6,20	2,40	PK 03	F 06	PD 02
0.08	UMYVÁRNA MUŽI	5,80	2,40	PK 03	F 06	PD 02
0.09	PLYNOVÁ KOTELNA	8,20	2,90	PK 01	F 05	F 05
0.10a	WC MUŽI-PŘEDSÍŇ	2,90	2,40	PK 03	F 06	PD 02
0.10b	WC MUŽI-PISOÁRY	2,50	2,40	PK 03	F 06	PD 02
0.10c	WC MUŽI	1,60	2,40	PK 03	F 06	PD 02
0.11a	WC ŽENY-PŘEDSÍŇ	2,70	2,40	PK 03	F 06	PD 02
0.11b	WC ŽENY	1,60	2,90	PK 03	F 06	PD 02
0.12	STROJOVNA VZT	18,00	2,90	PK 02	F 05	F 05
0.13	VÝTAHOVÁ ŠACHTA	2,60				
0.14	CHODBA	8,50		PK 03	F05	F 05
0.15	STROJOVNA VÝTAHU	3,40	2,90	PK 01	F05	F 05
0.16	SKLAD	13,40	2,90	PK 02	F05	F 05
0.17	SKLAD	28,10	2,90	PK 02	F05	F 05
0.18	ČERPADLO SPLAŠ.KAN.	2,70	2,90	PK 01	F05	F 05
0.19	SKLAD	53,50	2,90	PK 02	F05	F 05
0.20	SKLAD	33,90	2,90	PK 02	F05	F 05
0.21	ÚKLIDOVÁ MÍSTNOST	6,60	2,90	PK 01	F05	F 05
0.22	SKLAD	5,30	proměnná	PK 01	F05	F 05
0.23	RETENČNÍ NÁDRŽ	6,10				

** DETAILNÍ SKLADBY PODLAH A POVRCHŮ VIZ D1.1_500 SKLADBY A D1.1_600 SCHEMATA

** NEDÍLNOU SOUČÁSTÍ DOKUMENTACE JSOU PRŮVODNÍ ZPRÁVA A SOUHRNNÁ TECHNICKÁ ZPRÁVA V SOUHRNNÉ ČÁSTI DOKUMENTACE A TECHNICKÁ ZPRÁVA V ARCHITEKTONICKO–STAVEBNÍ ČÁSTI DOKUMENTACE
** ŽELEZOBETONOVÉ NOSNÉ KONSTRUKCE JSOU PODROBNĚ SPECIFIKOVÁNY VE STATICKO–KONSTRUKČNÍ ČÁSTI DOKUMENTACE
** NEDÍLNOU SOUČÁSTÍ DOKUMENTACE JE PROJEKT POŽÁRNÍ OCHRANY, KDE JSOU ŘEŠENY ZEJMÉNA HRANICE POŽÁRNÍCH OSEKŮ, POŽÁRNÍ ODOLNOSTI STAVEBNÍCH KONSTRUKCÍ A VÝPLNÍ OTVORŮ, POŽÁRNĚ NEBEZPEČNÝ PROSTOR, PŘÍPADNĚ DALŠÍ TECHNICKÉ PODMÍNKY
** VYBAVENÍ HASÍCÍM PŘÍSTROJI A BEZPEČNOSTNÍMI TABULKAMI REALIZOVAT DLE PBŘ
** KOORDINACE PROSTUPŮ – NUTNO ŘEŠIT DLE KOORDINACE NA STAVBĚ PROSTUPY MENŠÍ NEŽ 200X200MM NEJSOU KRESLENY, PROSTUPY VE ZDĚNÝCH A SDK PŘÍČKÁCH NEJSOU KRESLENY, PROSTUPY V SDK PŘÍČKÁCH BUDOU PROVEDENY DODATEČNĚ/PŘI MONTÁŽI RASTRŮ JE NUTNO ZOHLEDNIT POLOHU PROSTUPŮ PODLE KOORDINAČNÍCH VÝKRESŮ PROFESÍ
** TECHNICKÉ PROVEDENÍ PROSTUPŮ POŽÁRNĚ DĚLÍCÍMI KONSTRUKCEMI MUSÍ ZARUČIT STEJNOU NEBO VYŠŠÍ POŽÁRNÍ ODOLNOST NEŽ JE POŽADOVÁNA PRO DANOU STAVEBNÍ KONSTRUKCI
** TECHNICKÉ PROVEDENÍ PROSTUPŮ ZVUKOVĚ DĚLÍCÍM KONSTRUKCEM VČETNĚ DETAILŮ NAPOJENÍ MUSÍ ZARUČIT STEJNOU NEBO VYŠŠÍ ZVUKOTĚSNOST NEŽ JE POŽADOVÁNA PRO DANOU STAVEBNÍ KONSTRUKCI
** ROZMĚRY HRUBÝCH STAVEBNÍCH DVEŘNÍCH OTVORŮ NUTNO ZKOORDINOVAT DLE DODAVATELE DVEŘÍ, NADPRAŽÍ DVEŘNÍCH OTVORŮ A OSTĚNÍ PROVEST DLE TECHNOLOGICKÝCH PŘEDPISŮ VÝROBCE A TYPOVÝCH KONSTRUKČNÍCH DETAILŮ
** DVEŘNÍ KŘÍDLA OTEVÍRAVÁ KE STĚNÁM DOPLNIT DVEŘNÍMI ZARÁŽKAMI
** VEŠKERÉ ZABUDOVANÉ OCELOVÉ PRVKY VE STAVEBNÍCH KONSTRUKCÍCH NUTNO OPATŘIT 1X ZÁKLADNÍM NÁTĚREM
** NA ROZHRANÍ RŮZNÝCH NÁŠLAPNÝCH VRSTEV BUDOU OSAZENY PŘECHODOVÉ PODLAHOVÉ LIŠTY 2 MM
** PŘI STYKU (NAPOJENÍ) RŮZNÝCH TYPŮ ZDÍ POUŽÍT ARMOVACÍ SÍŤKU (PERLINKU) PRO ZAMEZENÍ PRASKÁNÍ OMÍTKY
** ROHY STĚN S KERAMICKÝM OBKLADY BUDOU OPATŘENY ROHOVOU LIŠTOU
** SCHODIŠTĚ–PRVNÍ A POSLEDNÍ STUPEŇ BUDE BAREVNĚ ODLIŠEN VLOŽENÍM KERAMICKÉHO PÁSKU DO DLAŽBY
** SKLADBY KONSTRUKCÍ A DETAILY JSOU OZNAČENY POUZE VE VÝKRESECH ŘEZŮ
** POVRCHY A VÝROBKY JSOU OZNAČENY POUZE VE VÝKRESECH PŮDORYSŮ

Projektant
Ing.arch. Magda Říhová
Schnirchova 22 Praha 7
e-mail: magdarihova@volny.cz
Paré:

Investor: Městská část Praha 8-Ďáblice
Místo: Ke kinu 159/7 Praha 8 Ďáblice

STAVEBNÍ ÚPRAVY OBECNÍHO DOMU
Ke kinu 159/7 Praha 8 Ďáblice

Dokumentace pro výběr dodavatele

Část: Architektonicko - stavební řešení
Vypracoval: Ing.arch.Magda Říhová
Datum: 08/2020
Měřítko: 1:50
Formát: 8 A4
Příloha: Půdorys 1PP
Číslo přílohy: D1.1_202