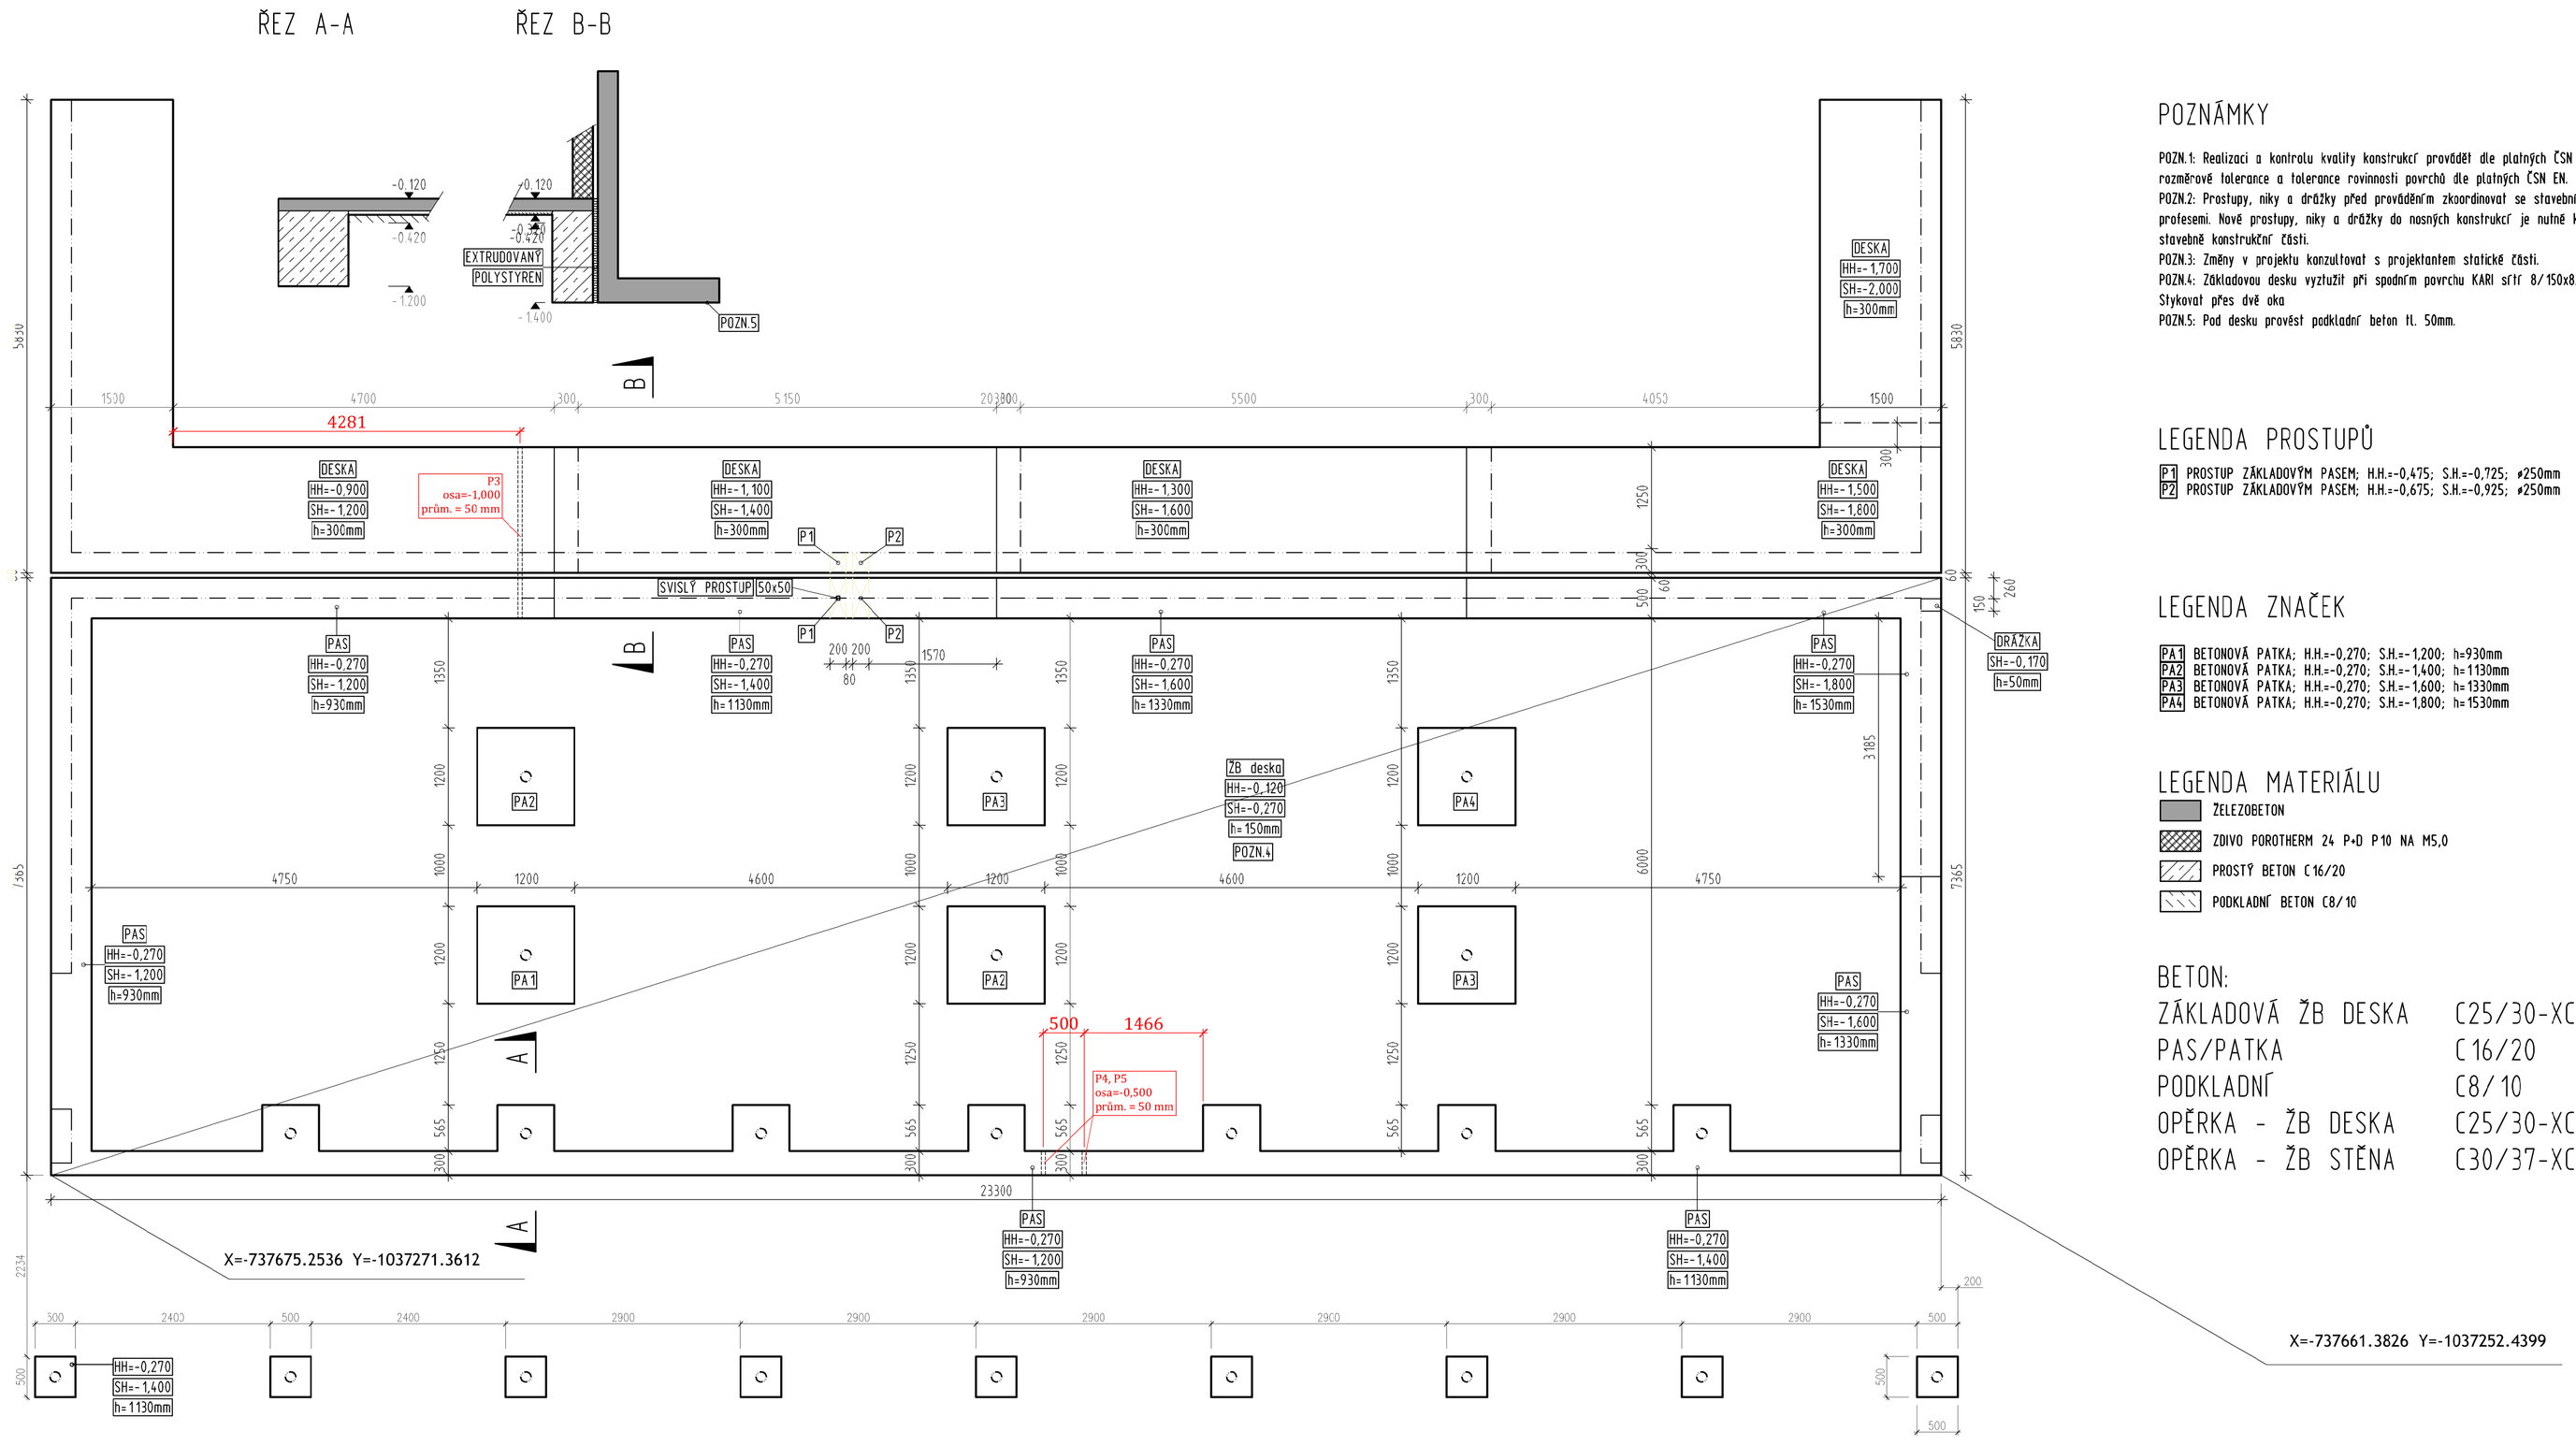

POZNÁMKY

POZN.1: Realizaci a kontrolu kvality konstrukcí provádět dle platných ČSN EN. Při realizaci dodržova- rozměrové tolerance a tolerance rovinnosti povrchů dle platných ČSN EN.
POZN.2: Prostupy, niky a drážky před provádděním zkoordinovat se stavební částí a s jednotlivými profesemi. Nové prostupy, niky a drážky do nosných konstrukcí je nutné konzultovat se zpracovatele stavebně konstrukční části.
POZN.3: Změny v projektu konzultovat s projektantem statické části.
POZN.4: Základovou desku vyztužit při spodním povrchu KARI síť 8/150x8/150. Krytí 35mm. Stykovat přes dvě oka
POZN.5: Pod desku provést podkladní beton tl. 50mm.

LEGENDA PROSTUPŮ

P1 PROSTUP ZÁKLADOVÝM PASEM; H.H.=-0,475; S.H.=-0,725; ø250mm
P2 PROSTUP ZÁKLADOVÝM PASEM; H.H.=-0,675; S.H.=-0,925; ø250mm

LEGENDA ZNAČEK

PA1 BETONOVÁ PATKA; H.H.=-0,270; S.H.=-1,200; h=930mm
PA2 BETONOVÁ PATKA; H.H.=-0,270; S.H.=-1,400; h=1130mm
PA3 BETONOVÁ PATKA; H.H.=-0,270; S.H.=-1,600; h=1330mm
PA4 BETONOVÁ PATKA; H.H.=-0,270; S.H.=-1,800; h=1530mm

LEGENDA MATERIÁLU

- ŽELEZOBETON
- ZDIVO POROTHERM 24 P+D P10 NA M5,0
- PROSTÝ BETON C16/20
- PODKLADNÍ BETON C8/10

BETON:

ZÁKLADOVÁ ŽB DESKA	C25/30-XC2
PAS/PATKA	C16/20
PODKLADNÍ	C8/10
OPĚRKA - ŽB DESKA	C25/30-XC2
OPĚRKA - ŽB STĚNA	C30/37-XC4-XF1

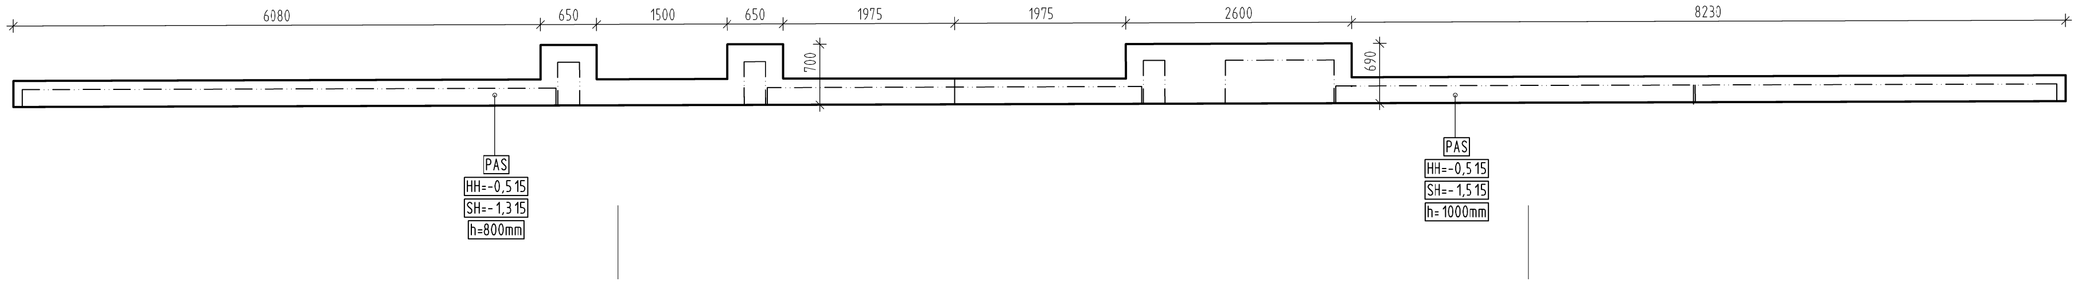

BETON:
ŽB STĚNA -C30/37-XC4-XC
ZÁKLAD -C20/25-XC2

VÝZTUŽ -B500 (fy=50MP
KRYTÍ -35 mm

± 0,000 = 280,285 m.n.m.
pozor: novostavba na místě demolované stavby, všechny rozměry ověřit na staveništi

GENERÁLNÍ PROJEKTANT:
Architekti Headhand, s.r.o. , U Obecního dvora 7, 110 00 Praha 1
tel: +420 222 310 403, e-mail: architekti@headhand.cz
PROJEKTANT ČÁSTI:
Architekti Headhand, s.r.o. , U Obecního dvora 7, 110 00 Praha 1
tel: +420 222 310 403, e-mail: architekti@headhand.cz
ODPOVĚDNÉ PROJEKTANT: MgA. Jakub Filip Novák
SCHVÁLIL: Ing. arch. Petr Hlaváček

AKCE:
ZÁZEMÍ ĎÁBLICKÉHO PARKU
na parcelách č. 1223, 1224/1, 1224/2
katastrální území Praha - Ďáblice

NÁZEV VÝKRESU:
ZÁKLADY - OPRAVENÝ VÝKRES

STUPEŇ DOKUMENTACE: dokumentace ke stavebnímu povolení	ČÁST DOKUMENTACE: D.1.1 b) ARCHITEKTONICKO STAVEBNÍ
FORMÁT: A1	MĚŘÍTKO: 1:50
DATUM: 13. září 2013	ČÍSLO VÝKRESU: D.1.1b.01

INVESTOR: MČ - Praha Ďáblice, Květnová 553/52, Praha 8 - Ďáblice

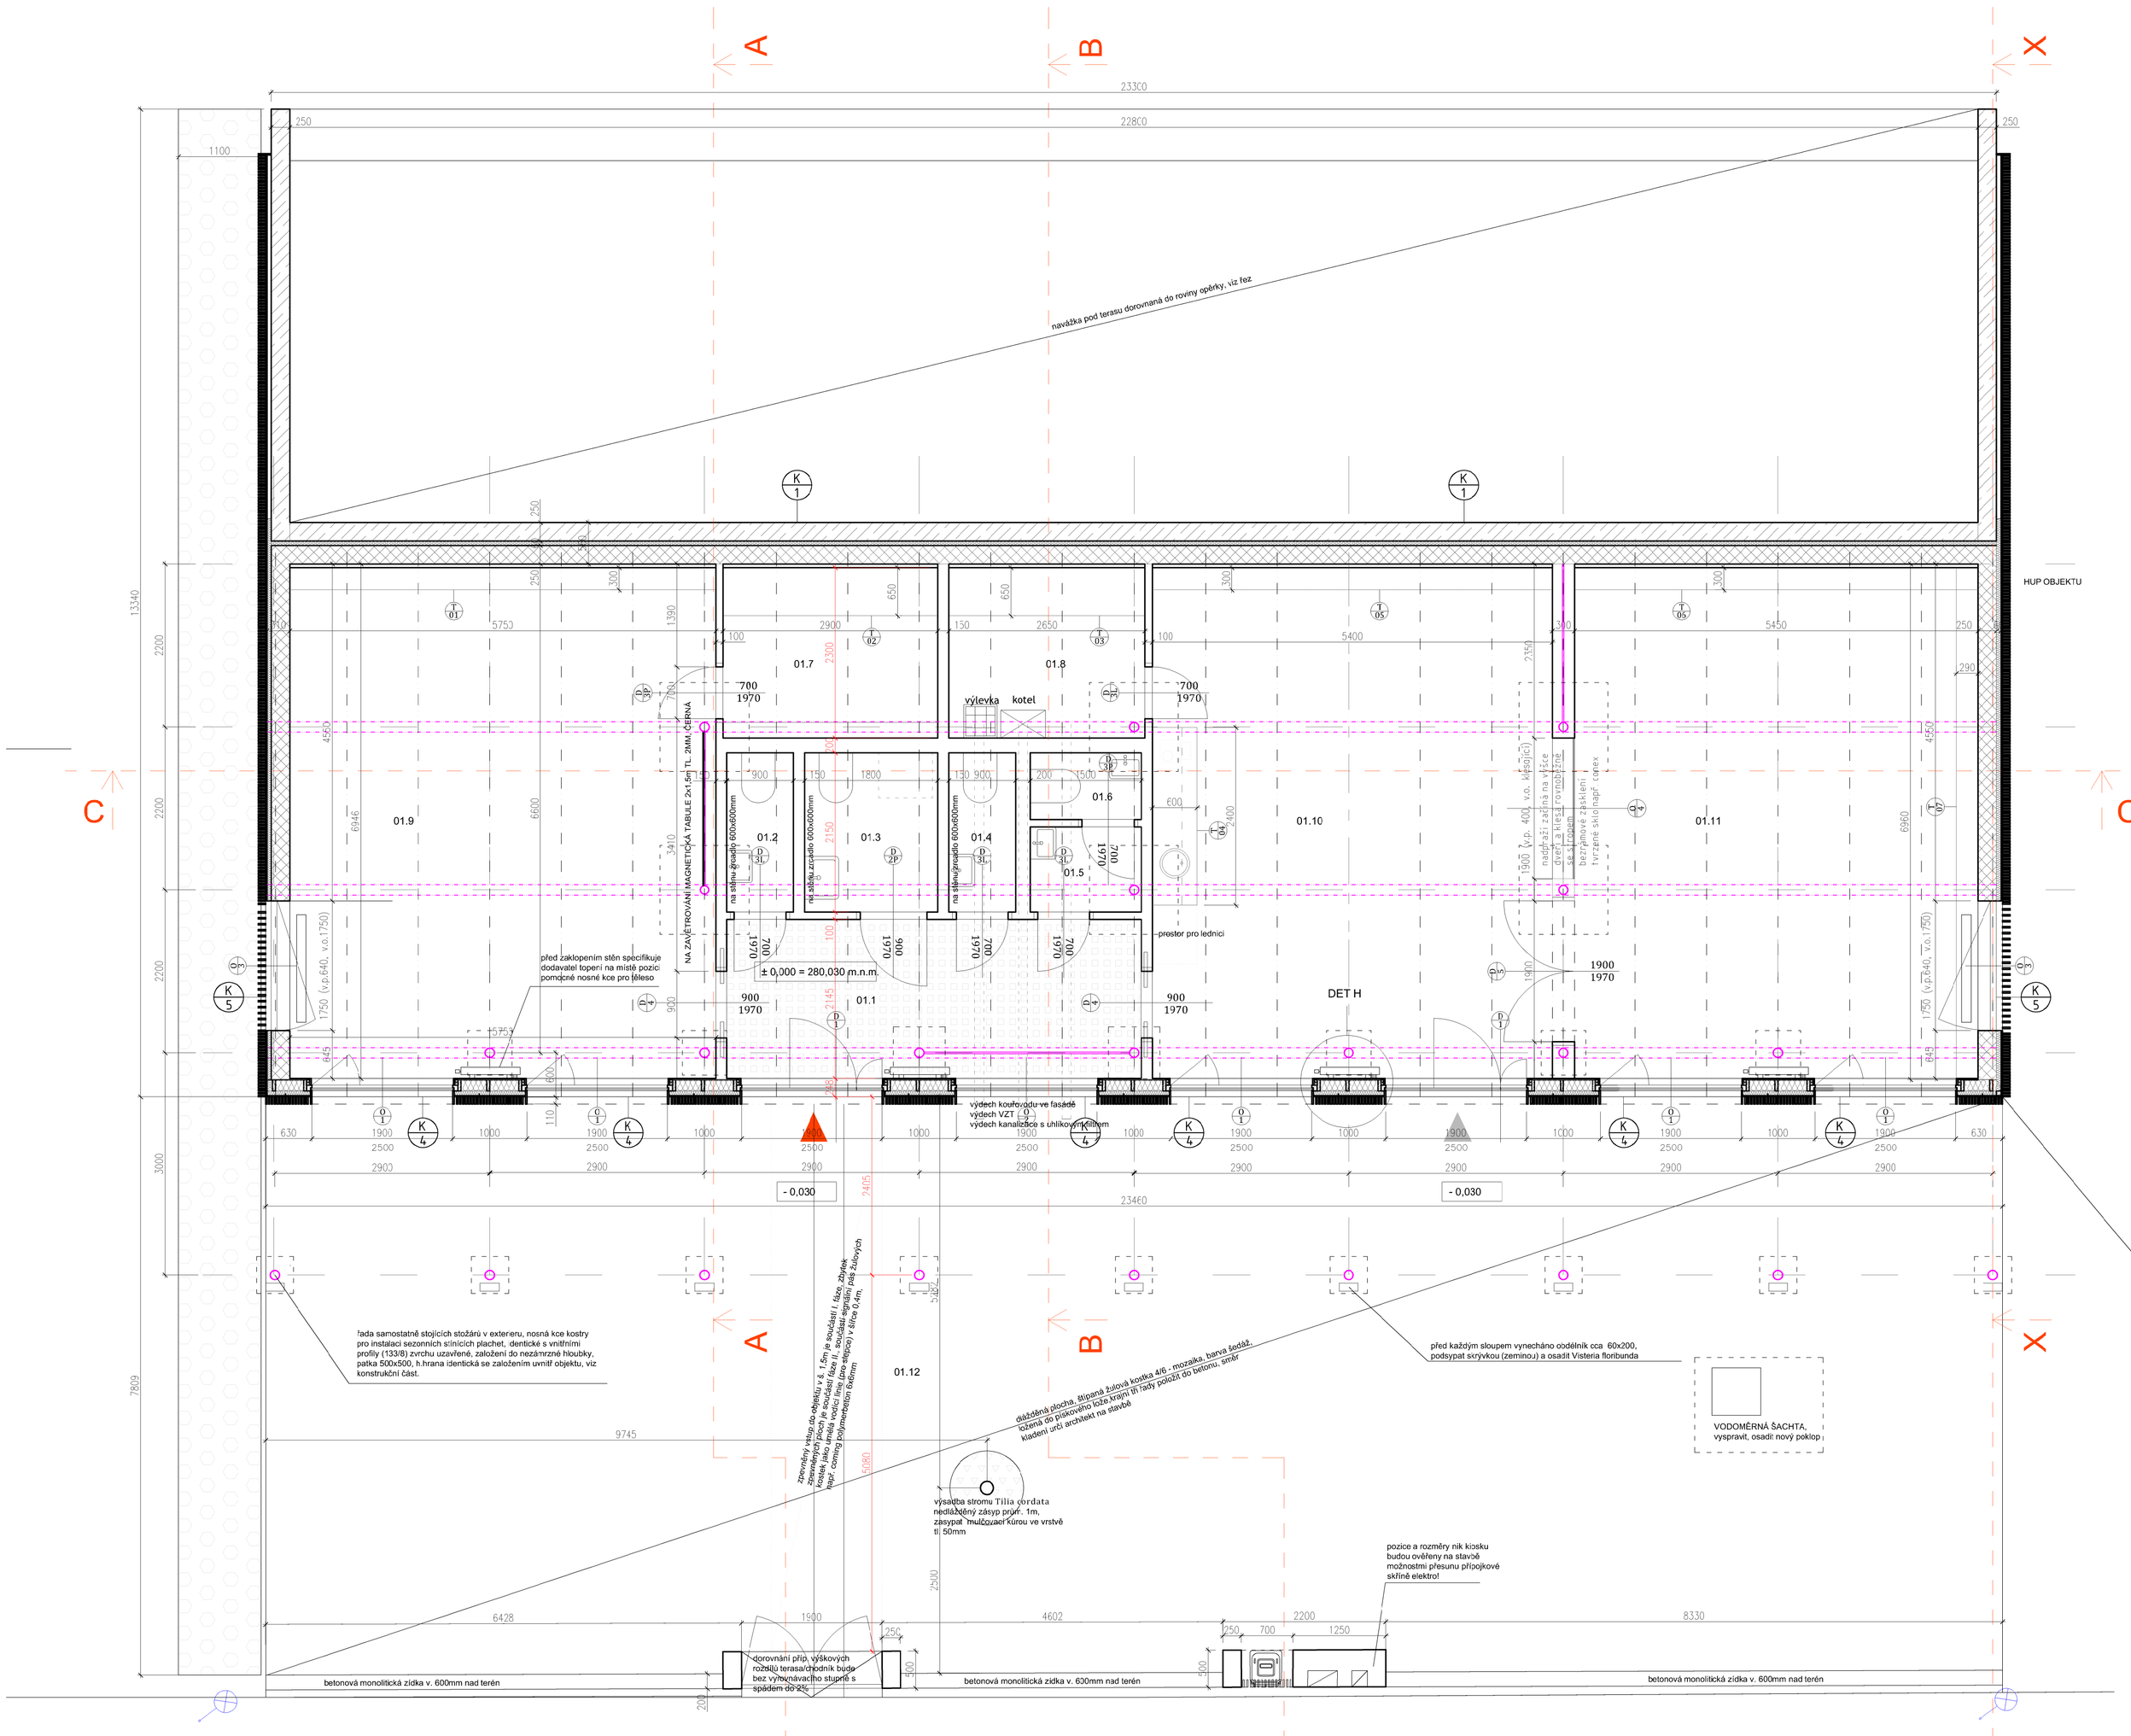

LEGENDA ZDIVA – MATERIÁLŮ

- žb – ztracené bednění nebo monolit, dle konstrukční části
- OBVODOVÉ NOSNÉ ZDIVO, keramické tvárnice tl. 250mm, ZEVNITŘ OMÍTANÍ VČM OMÍTKOU ref. výrobek POROTHERM 24 P+D
- NENOSNÉ PŘÍČKY,CW PROFILY SDK SYSTÉM systém (např. KNAUF) OPLÁŠTĚNÍ NAMÍSTO SDK PŘEKLIŽKAMI OSB A NAVRCH NA ČERNÉ VRUTY OSADIT OBKLAD Z DUBOVÝCH PŘEKLIZEK, V MÍSTĚ LÁZNĚ VODOOBALOVÉ ČERNÉ, instalační příčky kdně přizpůsobit osazení zařizovacích předmětů! povrchová úprava mimo lázeň: polymerový bezbarvý lak
- EPS
- XLS
- povrch – žulové dlažba, 4/6 – šedá mozaika
- povrch – zatravňovací bet. dlaždice
- povrch – rostlý terén

LEGENDA MÍSTNOSTÍ

	ČÍSLO MÍSTN.	NÁZEV MÍSTNOSTI / DOPLŇUJÍCÍ ÚDAJ	PLOCHA [m2]	OZNAČENÍ PODLAHY / POVRCH PODLAHY	POVRCH STĚN / DRUH OBKLADU	SDKL / V. OBKL. [m]	POVRCH STROPU / ALTERNATIVA	sv.výška (m)
1. nadzemní podlaží	01.1	ZÁZEMÍ - CHODBA	12,0	P1 / ŽULOVÁ KOSTKA 4/6	PŘEKLIŽKA	DŘEVLIŠTA	PRKNA P+D / VAR. SDK	2,5
	01.2	WC MUŽI	1,9	P1 / KERAMICKÁ DLAŽBA	VODOOD. PŘEKLIŽKA	DŘEVLIŠTA	SDK	2,1
	01.3	WC INVALIDÉ / PŘEBALOVACÍ PULT	3,9	P1 / KERAMICKÁ DLAŽBA	VODOOD. PŘEKLIŽKA	DŘEVLIŠTA	SDK	2,1
	01.4	WC ŽENY	1,9	P1 / KERAMICKÁ DLAŽBA	VODOOD. PŘEKLIŽKA	DŘEVLIŠTA	SDK	2,1
	01.5	DENNÍ MÍSTNOST PERS. / UMYVADLO	1,7	P1 / KERAMICKÁ DLAŽBA	VODOOD. PŘEKLIŽKA	DŘEVLIŠTA	SDK	2,1
	01.6	WC PERSONÁL	1,4	P1 / KERAMICKÁ DLAŽBA	VODOOD. PŘEKLIŽKA	DŘEVLIŠTA	SDK	2,1
	01.7	SKLAD	6,8	P2 / PRKNA P+D	DUBOVÁ PŘEKLIŽKA	DŘEVLIŠTA	PRKNA P+D / VAR. SDK	2,3 –1,5
	01.8	TECHNICKÁ MÍSTNOST / VÝLEVKA, KOTEL	6,2	P2 / KERAMICKÁ DLAŽBA	DUBOVÁ PŘEKLIŽKA	DŘEVLIŠTA	PRKNA P+D / VAR. SDK	2,3 –1,5
	01.9	KLUBOVNA 1	39,9	P2 / PRKNA P+D	DUBOVÁ PŘEKLIŽKA	DŘEVLIŠTA	PRKNA P+D / VAR. PŘEKLIŽKA	3,1 – 1,5
	01.10	MATEŘSKÉ CENTRUM / ČAJOVÁ KUCHYNĚ	37,5	P2 / PRKNA P+D	DUBOVÁ PŘEKLIŽKA	DŘEVLIŠTA	PRKNA P+D / VAR. PŘEKLIŽKA	3,1 – 1,5
	01.11	KLUBOVNA 2	37,9	P2 / PRKNA P+D	DUBOVÁ PŘEKLIŽKA	DŘEVLIŠTA	PRKNA P+D / VAR. PŘEKLIŽKA	3,1 – 1,5
	01.12	TERASA	179,0	P3 / ŽULOVÁ KOSTKA 4/6				

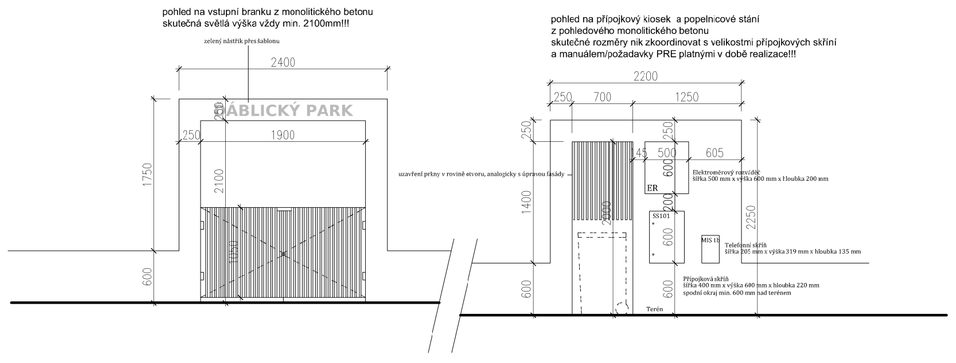

X=-737661.3826 Y=-1037252.4399

± 0,000 = 280,285 m.n.m.
pozor: novostavba na místě demolované stavby, všechny rozměry ověřit na staveništi

GENERÁLNÍ PROJEKTANT:
Architekti Headhand, s.r.o. , U Obecního dvora 7, 110 00 Praha 1
tel: +420 222 310 403, e-mail: architekti@headhand.cz

PROJEKTANT ČÁSTI:
Architekti Headhand, s.r.o. , U Obecního dvora 7, 110 00 Praha 1
tel: +420 222 310 403, e-mail: architekti@headhand.cz

ODPOVĚDNÝ PROJEKTANT: MgA. Jakub Filip Novák
SOVÚ/Ai: Ing. arch. Petr Hlaváček

AKCE:
ZÁZEMÍ ĎÁBLICKÉHO PARKU
na parcelách č. 1223, 1224/1, 1224/2
katastrální území Praha - Ďáblice

NÁZEV VÝKRESU:
PŮDORYS 1. NP - OPRAVENÝ VÝKRES

STUPEŇ DOKUMENTACE: dokumentace ke stavebnímu povolení	ČÁST DOKUMENTACE: D.1.1 b) ARCHITEKTONICKO STAVEBNÍ
FORMÁT: A1	MĚŘÍTKO: 1:50
DATUM: 13. září 2013	ČÍSLO VÝKRESU: D.1.1b.02

INVESTOR:
MC - Praha Ďáblice, Květnová 553/52, Praha 8 - Ďáblice

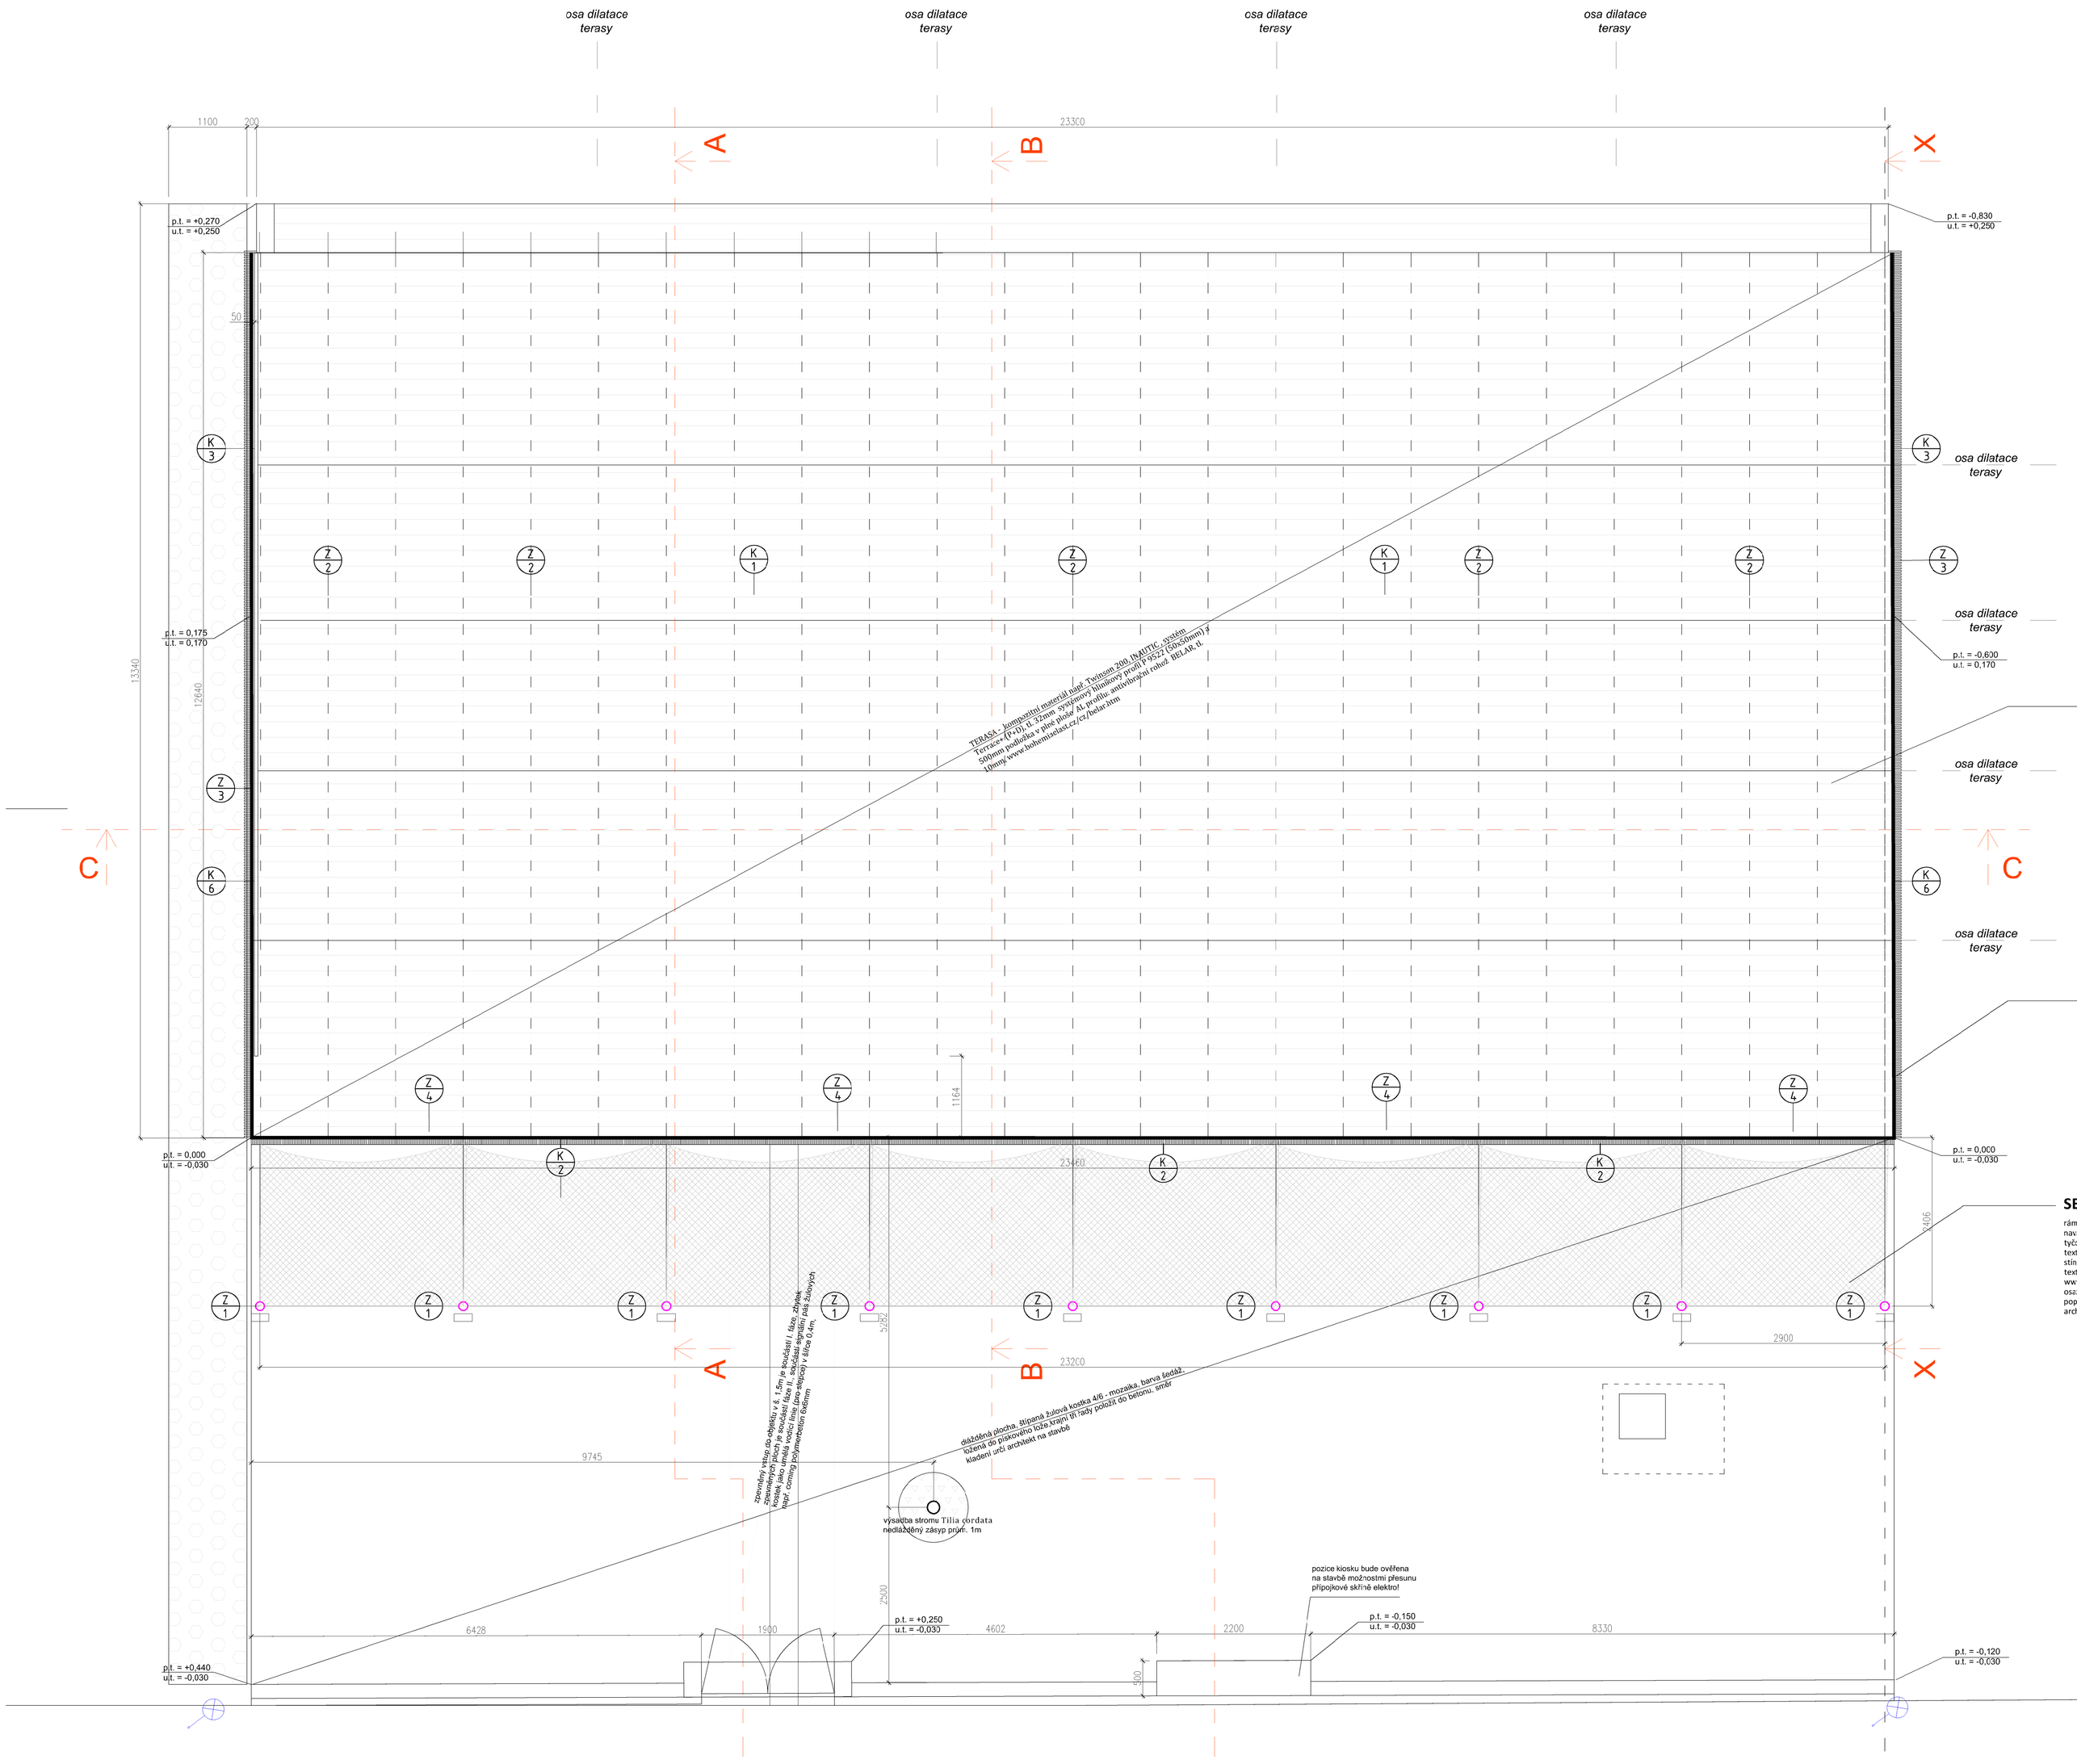
osa dilatace terasy
osa dilatace terasy
osa dilatace terasy
osa dilatace terasy
1100
200
23300
A
B
X
C
p.t. = +0,270
u.t. = +0,250
p.t. = -0,830
u.t. = +0,250
50
13340
12640
p.t. = 0,175
u.t. = 0,170
p.t. = -0,630
u.t. = 0,170
osa dilatace terasy
osa dilatace terasy
osa dilatace terasy
osa dilatace terasy
TERASA - kompozitní materiál např. Twinson 200, INAUTIC, systém Terrace+ (P+D), tl. 32mm, pokládaný na systémový hliníkový profil P 9522 (50x50mm) a 500mm, profily tvoří stříšnou konstrukci nad plochou AL profilů antivibrační roušeč BELAB, tl. 10mm, pevně kotveny přes ocelové kotvy k žb opěrce.
1164
p.t. = 0,000
u.t. = -0,030
p.t. = 0,000
u.t. = -0,030
23400
2406
2900
23300
9745
5282
zámkový rošt do objektu z 4. S.p. se provádí i tlaz. Střecha bude zatížena pouze vlastní tíhou tl. 10cm a sněhem max. 0,5kN/m2 nad 1m. Zvýšený tlak na konstrukci tlaz. tl. 10cm a sněhem max. 0,5kN/m2 nad 1m. Rozvody vody a kanalizace se provádí v tlaz tl.1cm. Popř. montáž zvlhčovací rohože pod tlaz. tl.1cm.
dlážděná plocha, litgarná žulová kostka 4/6 - mozaika, barva šedá - tloušťka 6cm, vyspárovat kačírkem, vibrovat a zalít vodou, vyspárovat a zalít vodou, vibrovat, zalít vodou, vibrovat, zalít vodou, vibrovat,