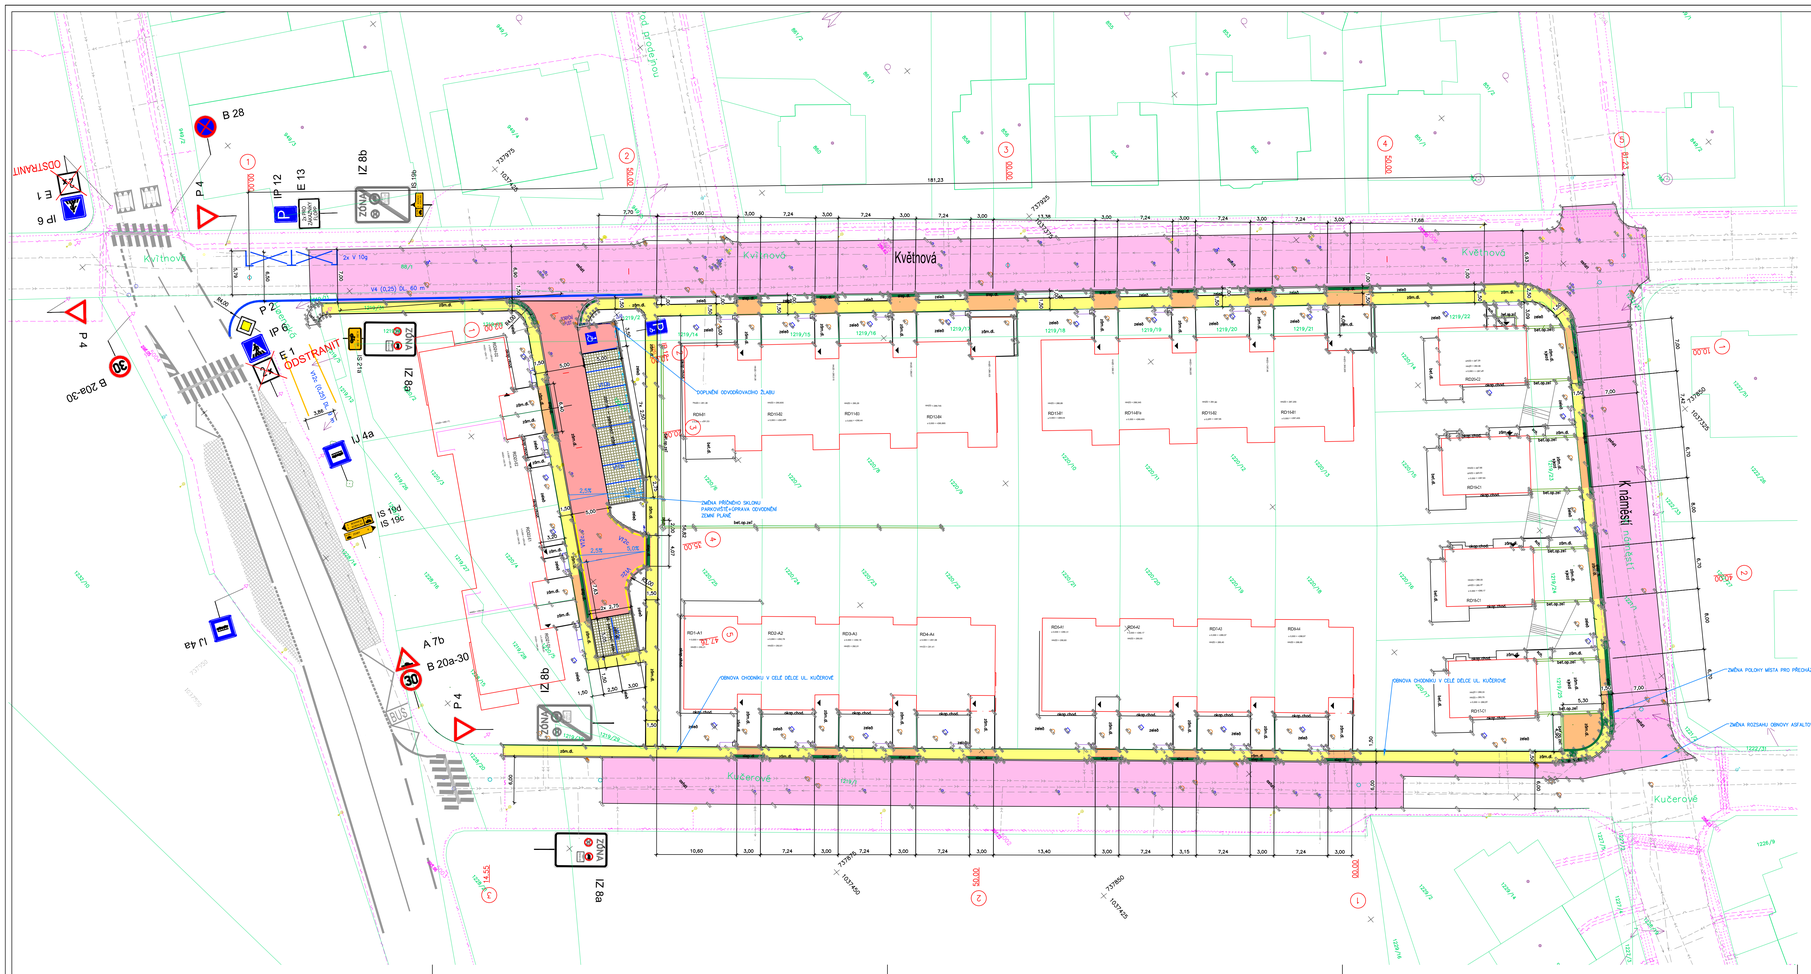

LEGENDA STÁVAJÍCÍCH IS

- STÁVAJÍCÍ KANALIZACE
- STÁVAJÍCÍ PITNÝ VODOVOD
- STÁVAJÍCÍ SDĚLOVACÍ KABELY
- STÁVAJÍCÍ KABELY NN
- STÁVAJÍCÍ KABELY VN
- STÁVAJÍCÍ KABELY NN VEŘEJNÉHO OSVĚTLENÍ
- STÁVAJÍCÍ NTL PLYNOVOD

LEGENDA POVRCHŮ

- – OBNOVA POVRCHŮ MÍSTNÍCH KOMUNIKACÍ – ASF. BETON – KCE. TL. 450 mm
- – PŘÍJEZDOVÁ KOMUNIKACE – BETONOVÁ DLAŽBA – KCE. TL. 370 mm
- – PARKOVIŠTĚ – BETONOVÁ DLAŽBA ZATRAVŇOVACÍ – KCE. TL. 370 mm
- – CHODNÍKOVÉ PŘÍJEZDY – BETONOVÁ DLAŽBA – KCE. TL. 320 mm (PŘÍJEZD PŘES SKLOPENÝ OBRUBNÍK, PODZEMNÍ SÍTĚ BUDOU OPATŘENY CHRÁNIČKAMI)
- – NOVÉ CHODNÍKY – BETONOVÁ DLAŽBA – KCE. TL. 240 mm

- – RELIÉFNÍ DLAŽBA PRO NEVIDOMÉ
- – NAVRŽENÉ VODOROVNÉ DOPRAVNÍ ZNAČENÍ
- – STÁVAJÍCÍ VODOROVNÉ DOPRAVNÍ ZNAČENÍ
- – STÁVAJÍCÍ VODOROVNÉ DOPRAVNÍ ZNAČENÍ – ČERNÝ POPISEK
- – NAVRŽENÉ VODOROVNÉ DOPRAVNÍ ZNAČENÍ – ČERVENÝ POPISEK

OBJEDNATEL: Moravská stavební - INVEST, a.s. Kolišě 1912/13, 620 00 Brno Pobočka Praha: Sokolovská 100a, 186 00 Praha 8 - Karlín	STAVEBNÍK: M Ďáblická s.r.o. F. Kož. Jiroše 1622/3, České pole, 602 00 Brno
GENERÁLNÍ PROJEKTANT: CONSILIUM ai s.r.o. architektonická a inženýrská kancelář	SUBDODAVATEL ČÁSTI: PCK & Partners, s.r.o. Projekční a stavební kancelář, Energetické certifikáty
HLAVNÍ INŽENÝR PROJEKTU: ing. TOMÁŠ PINKAVA	VYPRACOVAL: ing. Michal Urbanský
HLAVNÍ ARCHITEKT, AUTOR NÁVRHU: ing.arch. MARTA ŠIMONÍKOVÁ	
AKCE: OBYTNÝ SOUBOR POD ĎÁBLICKOU HVĚZDÁRNOU	MÍSTO STAVBY: k.ú. Ďáblice,
ČÁST: D DOKUMENTACE OBJEKTŮ	STUPEŇ: DSPS
PROFESE: D.2 - KOMUNIKACE A ZPEVNĚNÉ PLOCHY - SO 0300	DATUM: 08 / 2022 MĚŘÍTKO: 1: 250
PŘÍLOHA: D.2.2 - SITUACE	Č.PŘÍLOHY: Č. PARÉ