


PŘÍLOHA č. 1

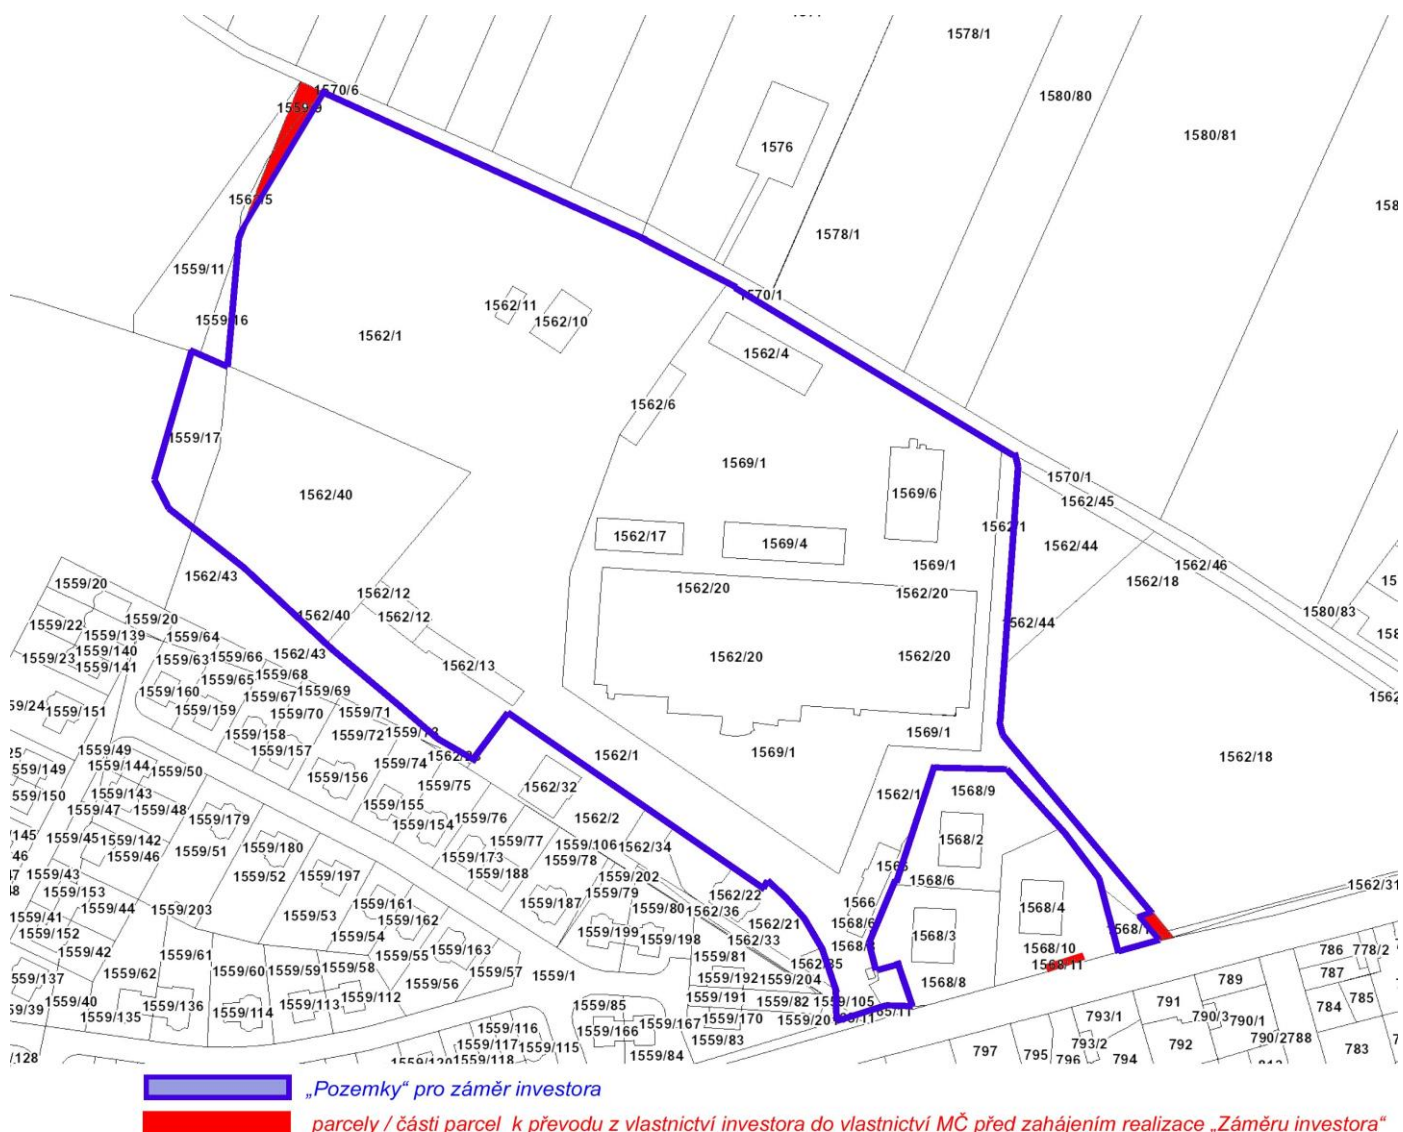

parcelní číslo	K.Ú.	výměra parcely celkem	výměra parcely / části "Pozemky" pro záměr investora	výměra parcely / části plochy převáděné na MČ
1562/4	Ďáblice	445	445	-
1562/6		195	195	-
1562/17		315	315	-
1562/20		5 669	5 669	-
1569/1		11 478	11 478	-
1569/4		492	492	-
1569/6		566	566	-
1559/17		845	845	-
1559/105		19	19	-
1562/10		224	224	-
1562/11		63	63	-
1562/12		223	223	-
1562/13		258	258	-
1566		237	237	-
1567		9	9	-
1568/6		77	77	-
1568/7		132	132	-
1562/40		4 583	4 583	-
1562/1		22 698	22 534	164
1568/1		189	181	8
1559/9	101	-	101	
1568/11	19	-	19	

celkem výměra parcel / části parcel

48 837

48 545

292