



Příloha č. 1

Projekt Záměru – situace a pohledy

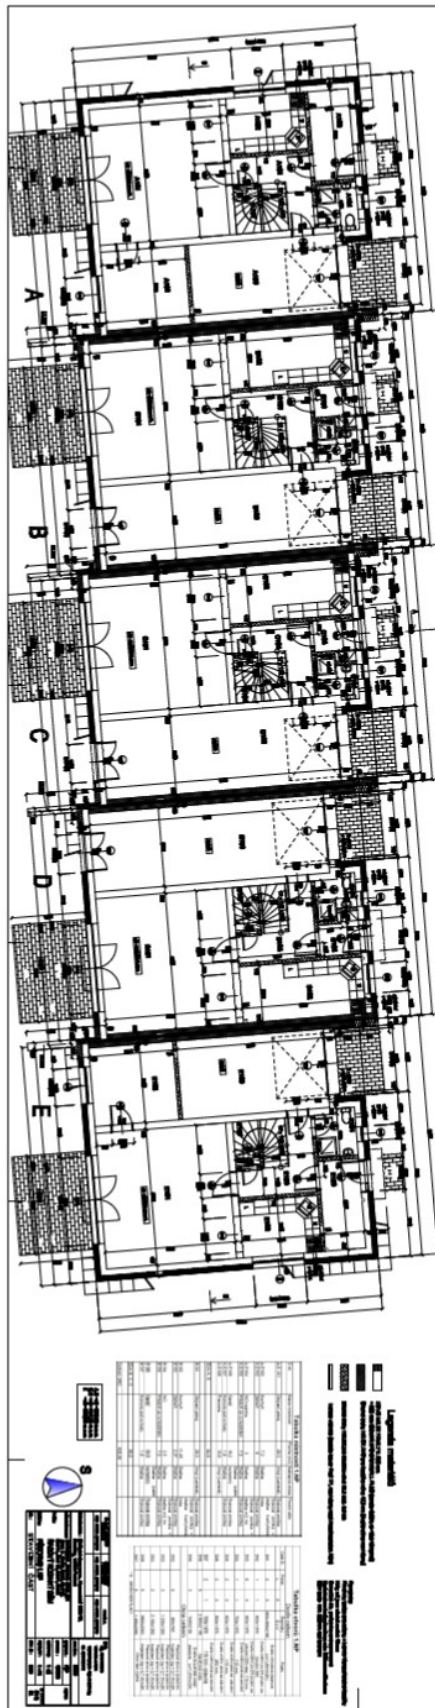


Půdorys 1.NP

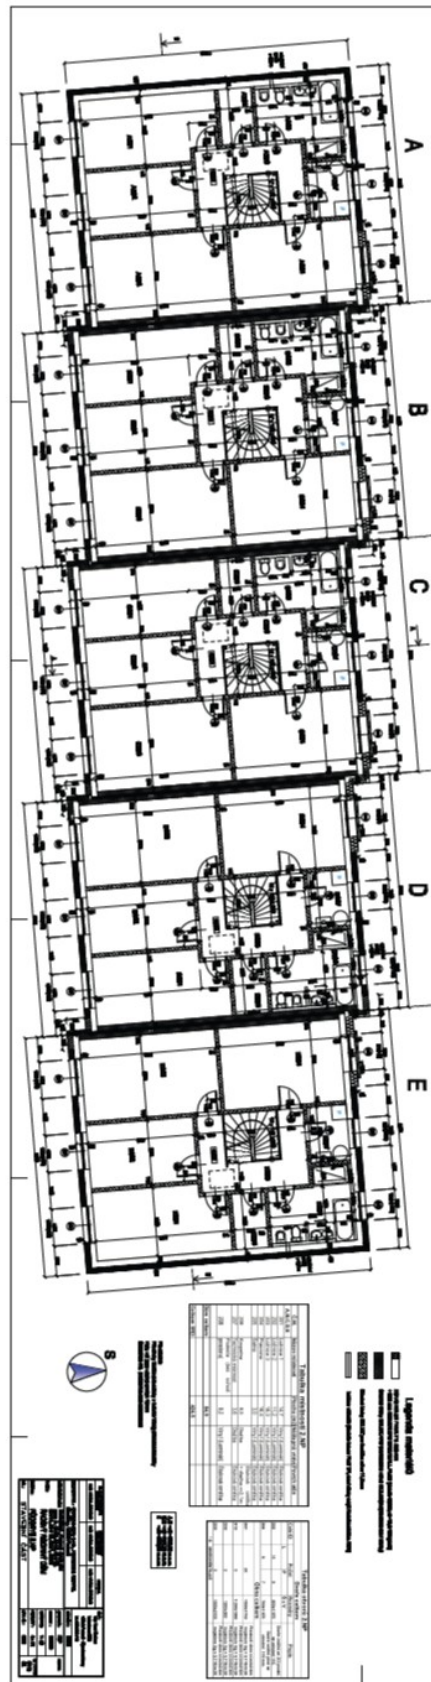

Půdorys 2. NP

Příloha č. 2

Koordinační situace s vyznačením dopravní a technické infrastruktury

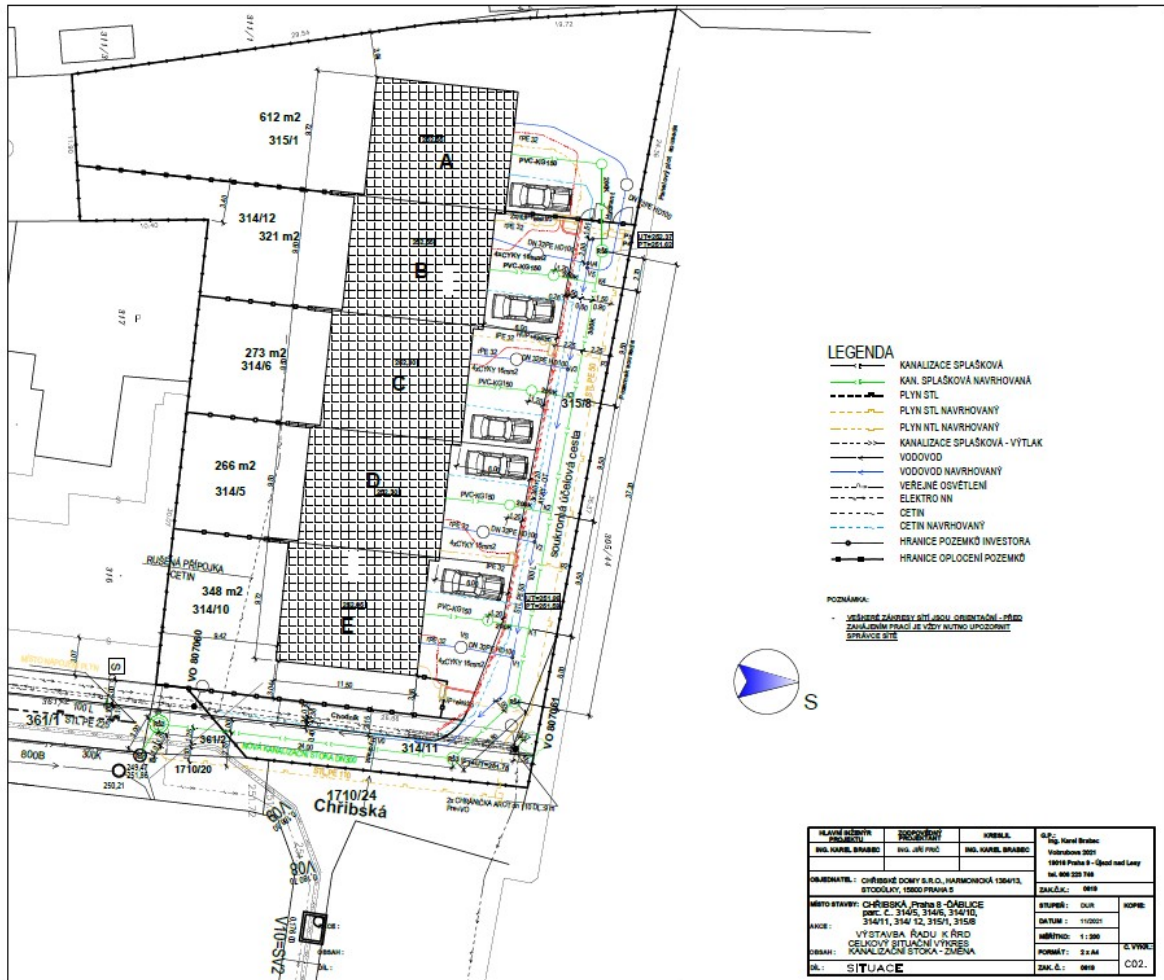

Příloha č. 3

Situace a technický popis stavby chodníku s vyznačením předmětných částí, které se mají v budoucnu stát veřejným chodníkem

