



Podélný řez  
MĚŘÍTKO 1:1000 / 1:100

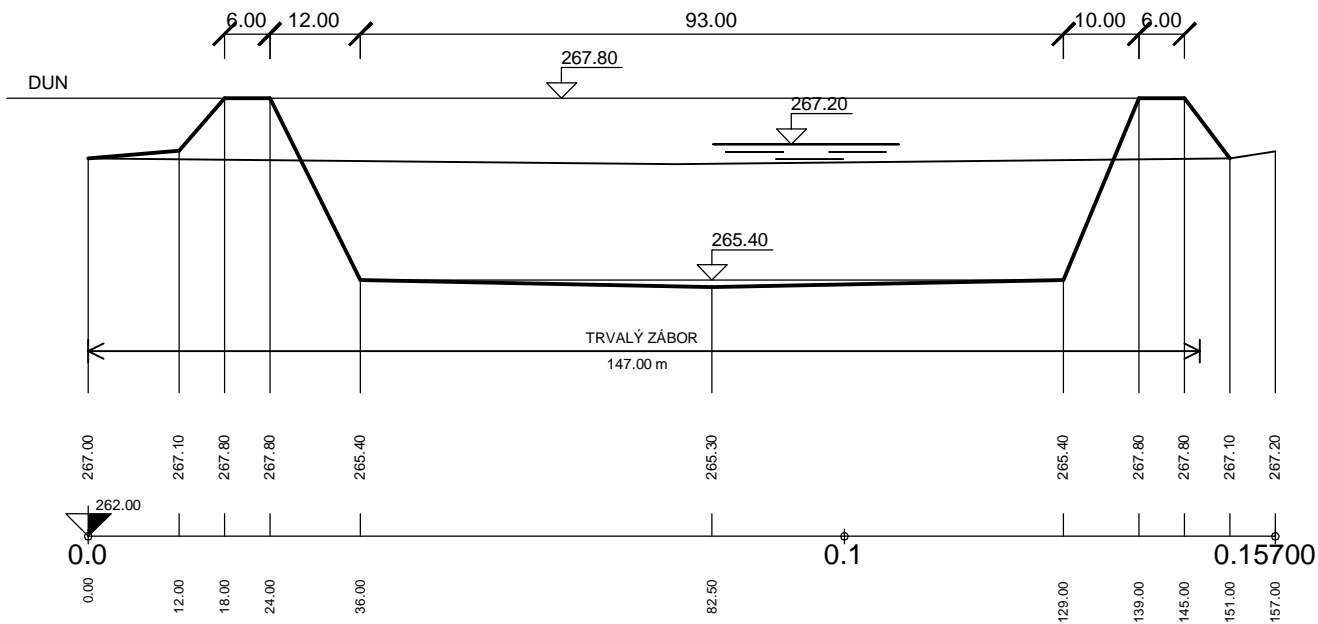

Příčný řez  
MĚŘÍTKO 1:1000 / 1:100

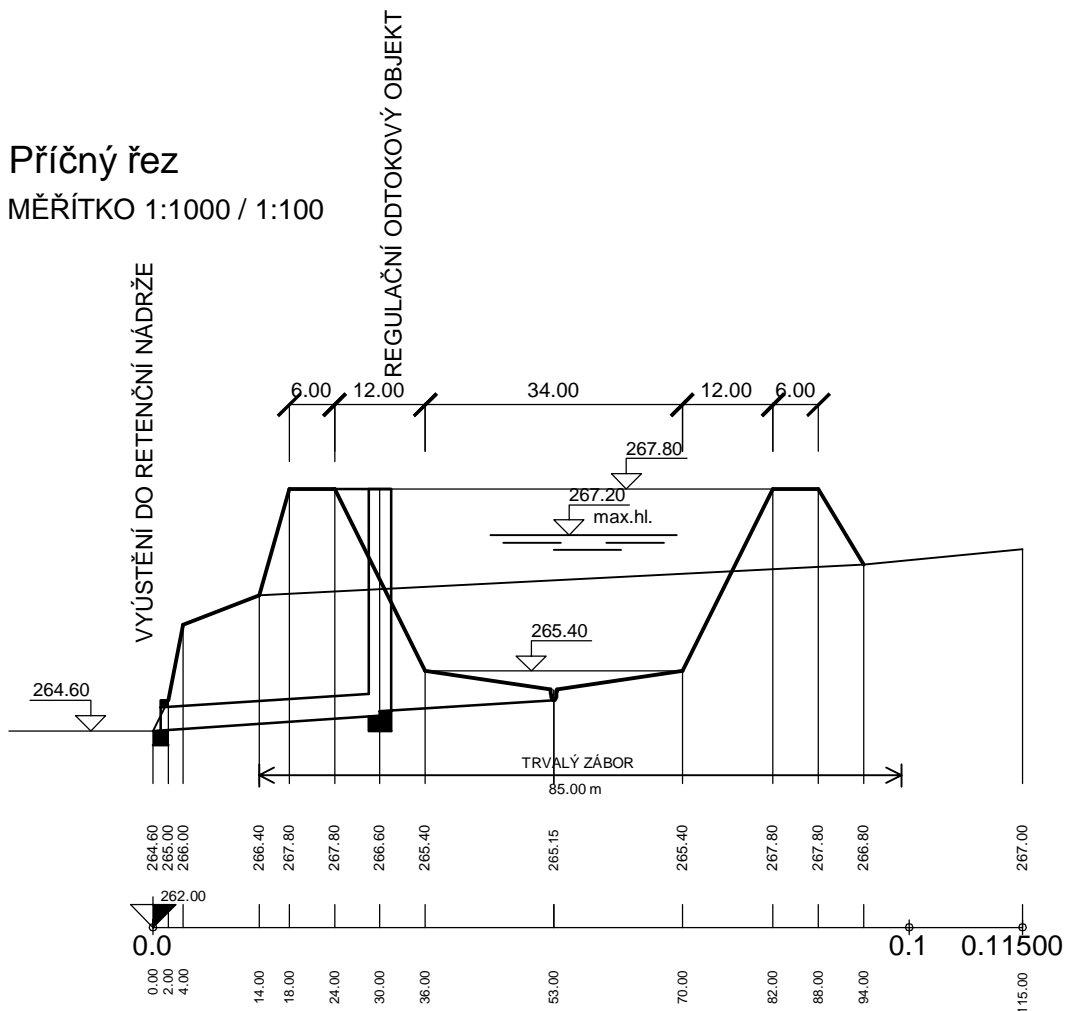

CHARAKTERISTICKÉ ŘEZY RN  
1.VARIANTA  
1:1000/1:100