



Podélný řez

MĚŘITKO 1:1000 / 1:100

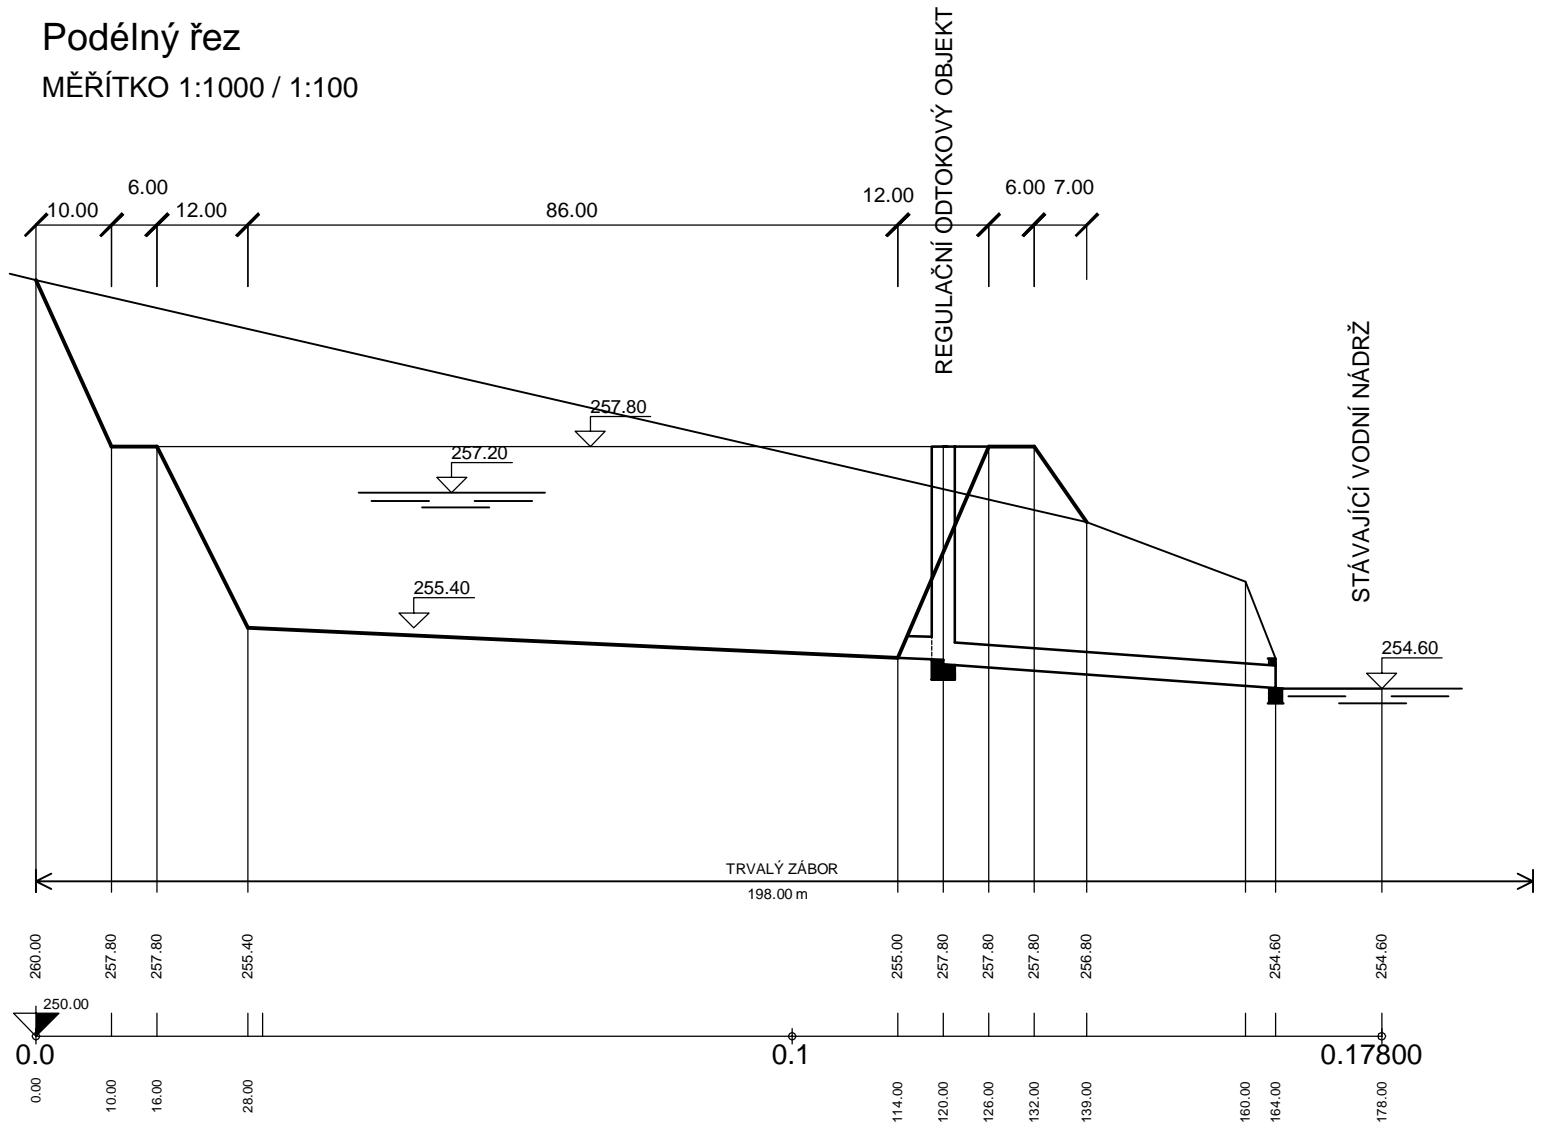

Příčný řez

MĚŘITKO 1:1000 / 1:100

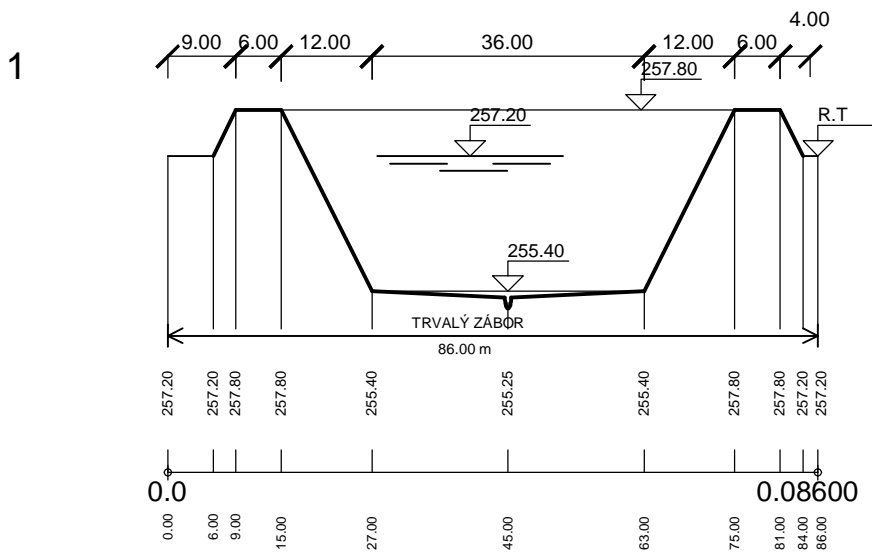

CHARAKTERISTICKÉ ŘEZY RN

2.VARIANTA

1:1000/1:100