


Studie proveditelnosti VRT Praha – Drážďany  
situace 1:10000  
vedení trasy přes katastr Ďáblice, úsek cca km 8,6 – 11,6

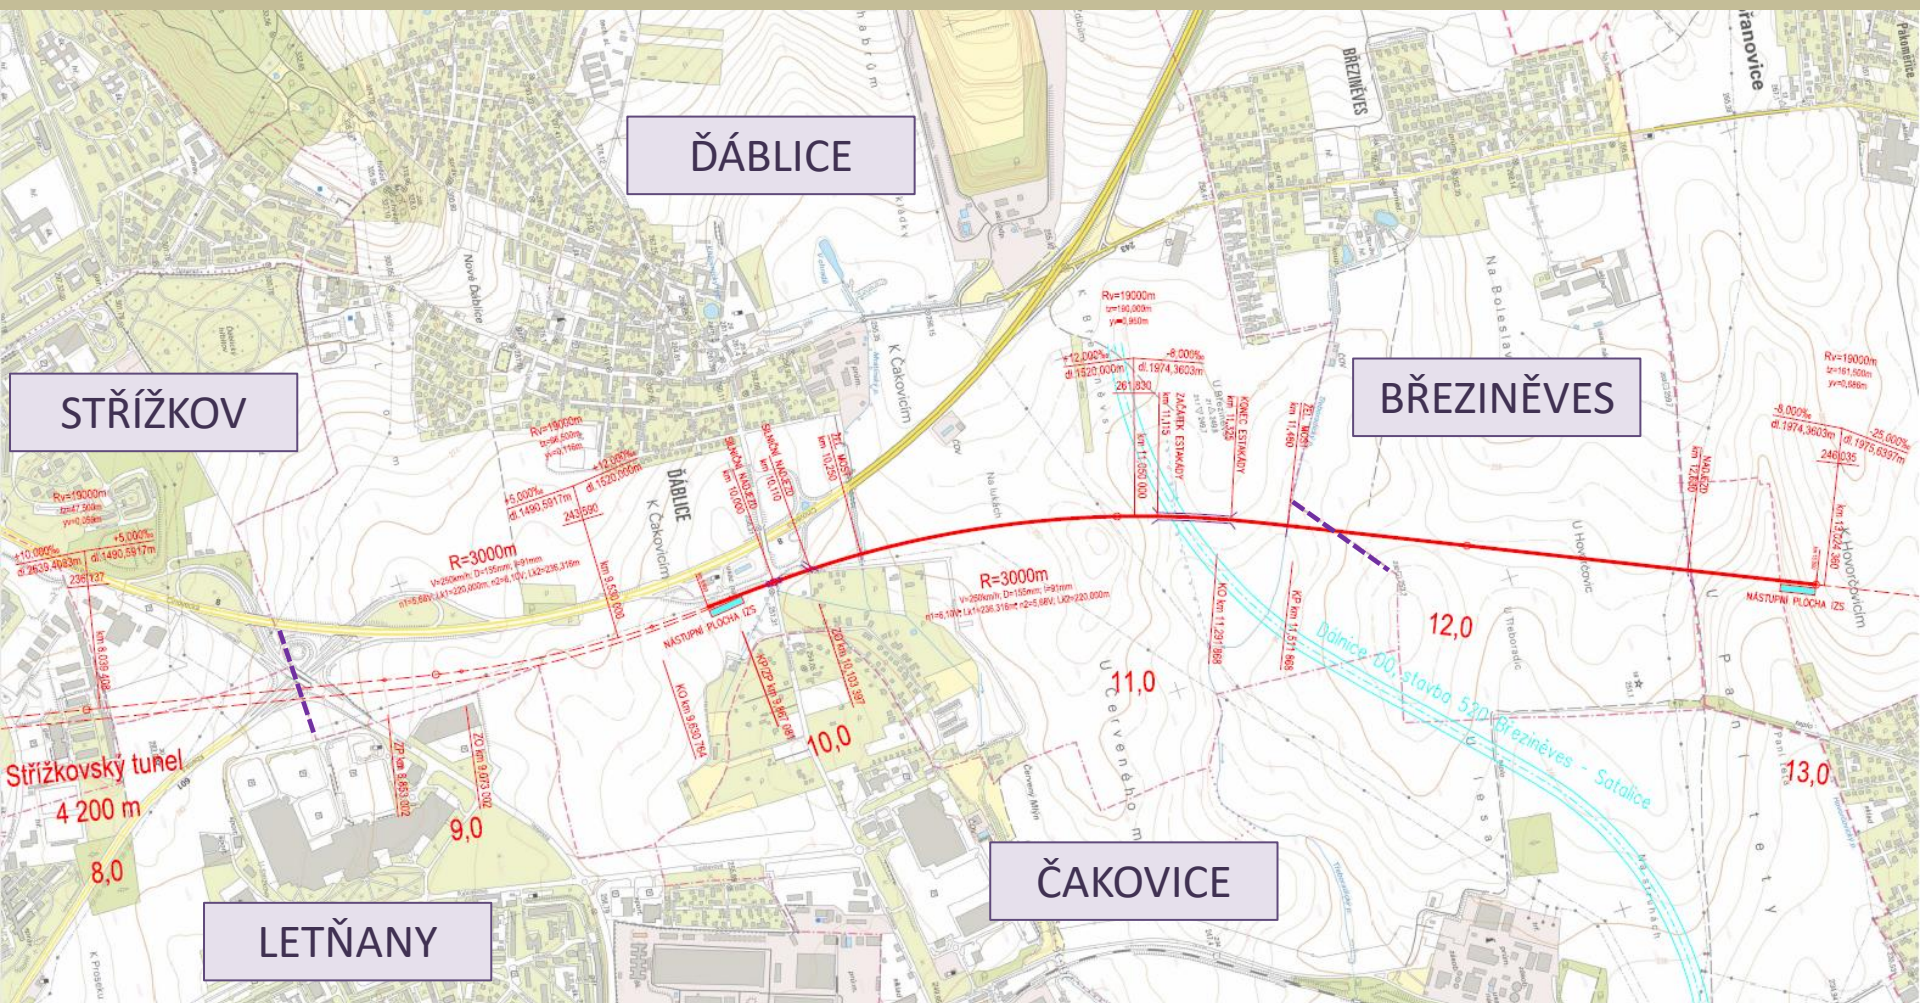

# Studie proveditelnosti VRT Praha – Drážďany podélný profil 1:1000/10000 vedení trasy přes katastr Ďáblice, úsek cca km 8,6 – 11,6

