Příčný řez

MĚŘÍTKO 1:1000 / 1:100

2

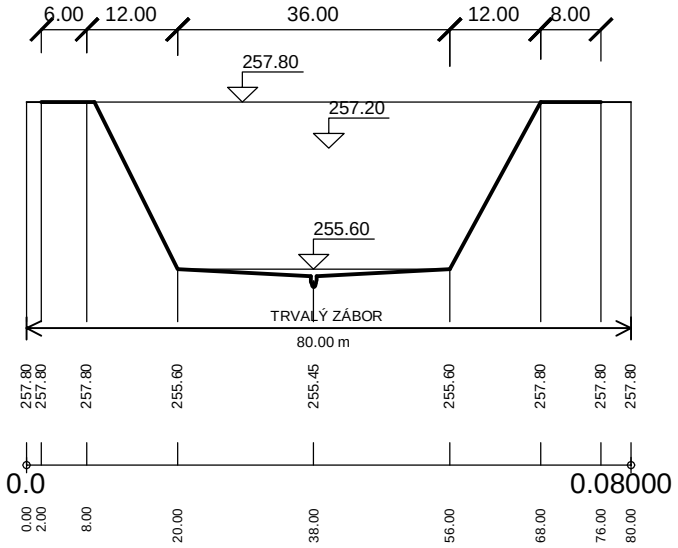

3

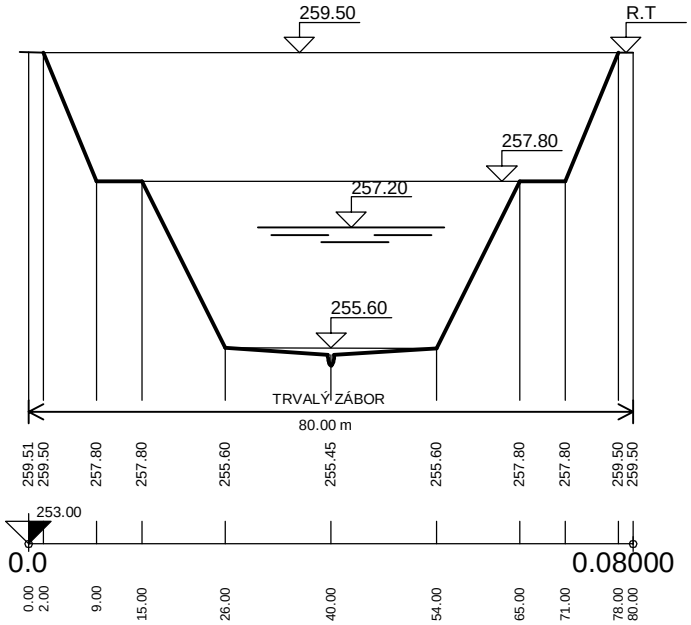

CHARAKTERISTICKÉ ŘEZY RN 2.VARIANTA

1:1000/1:100