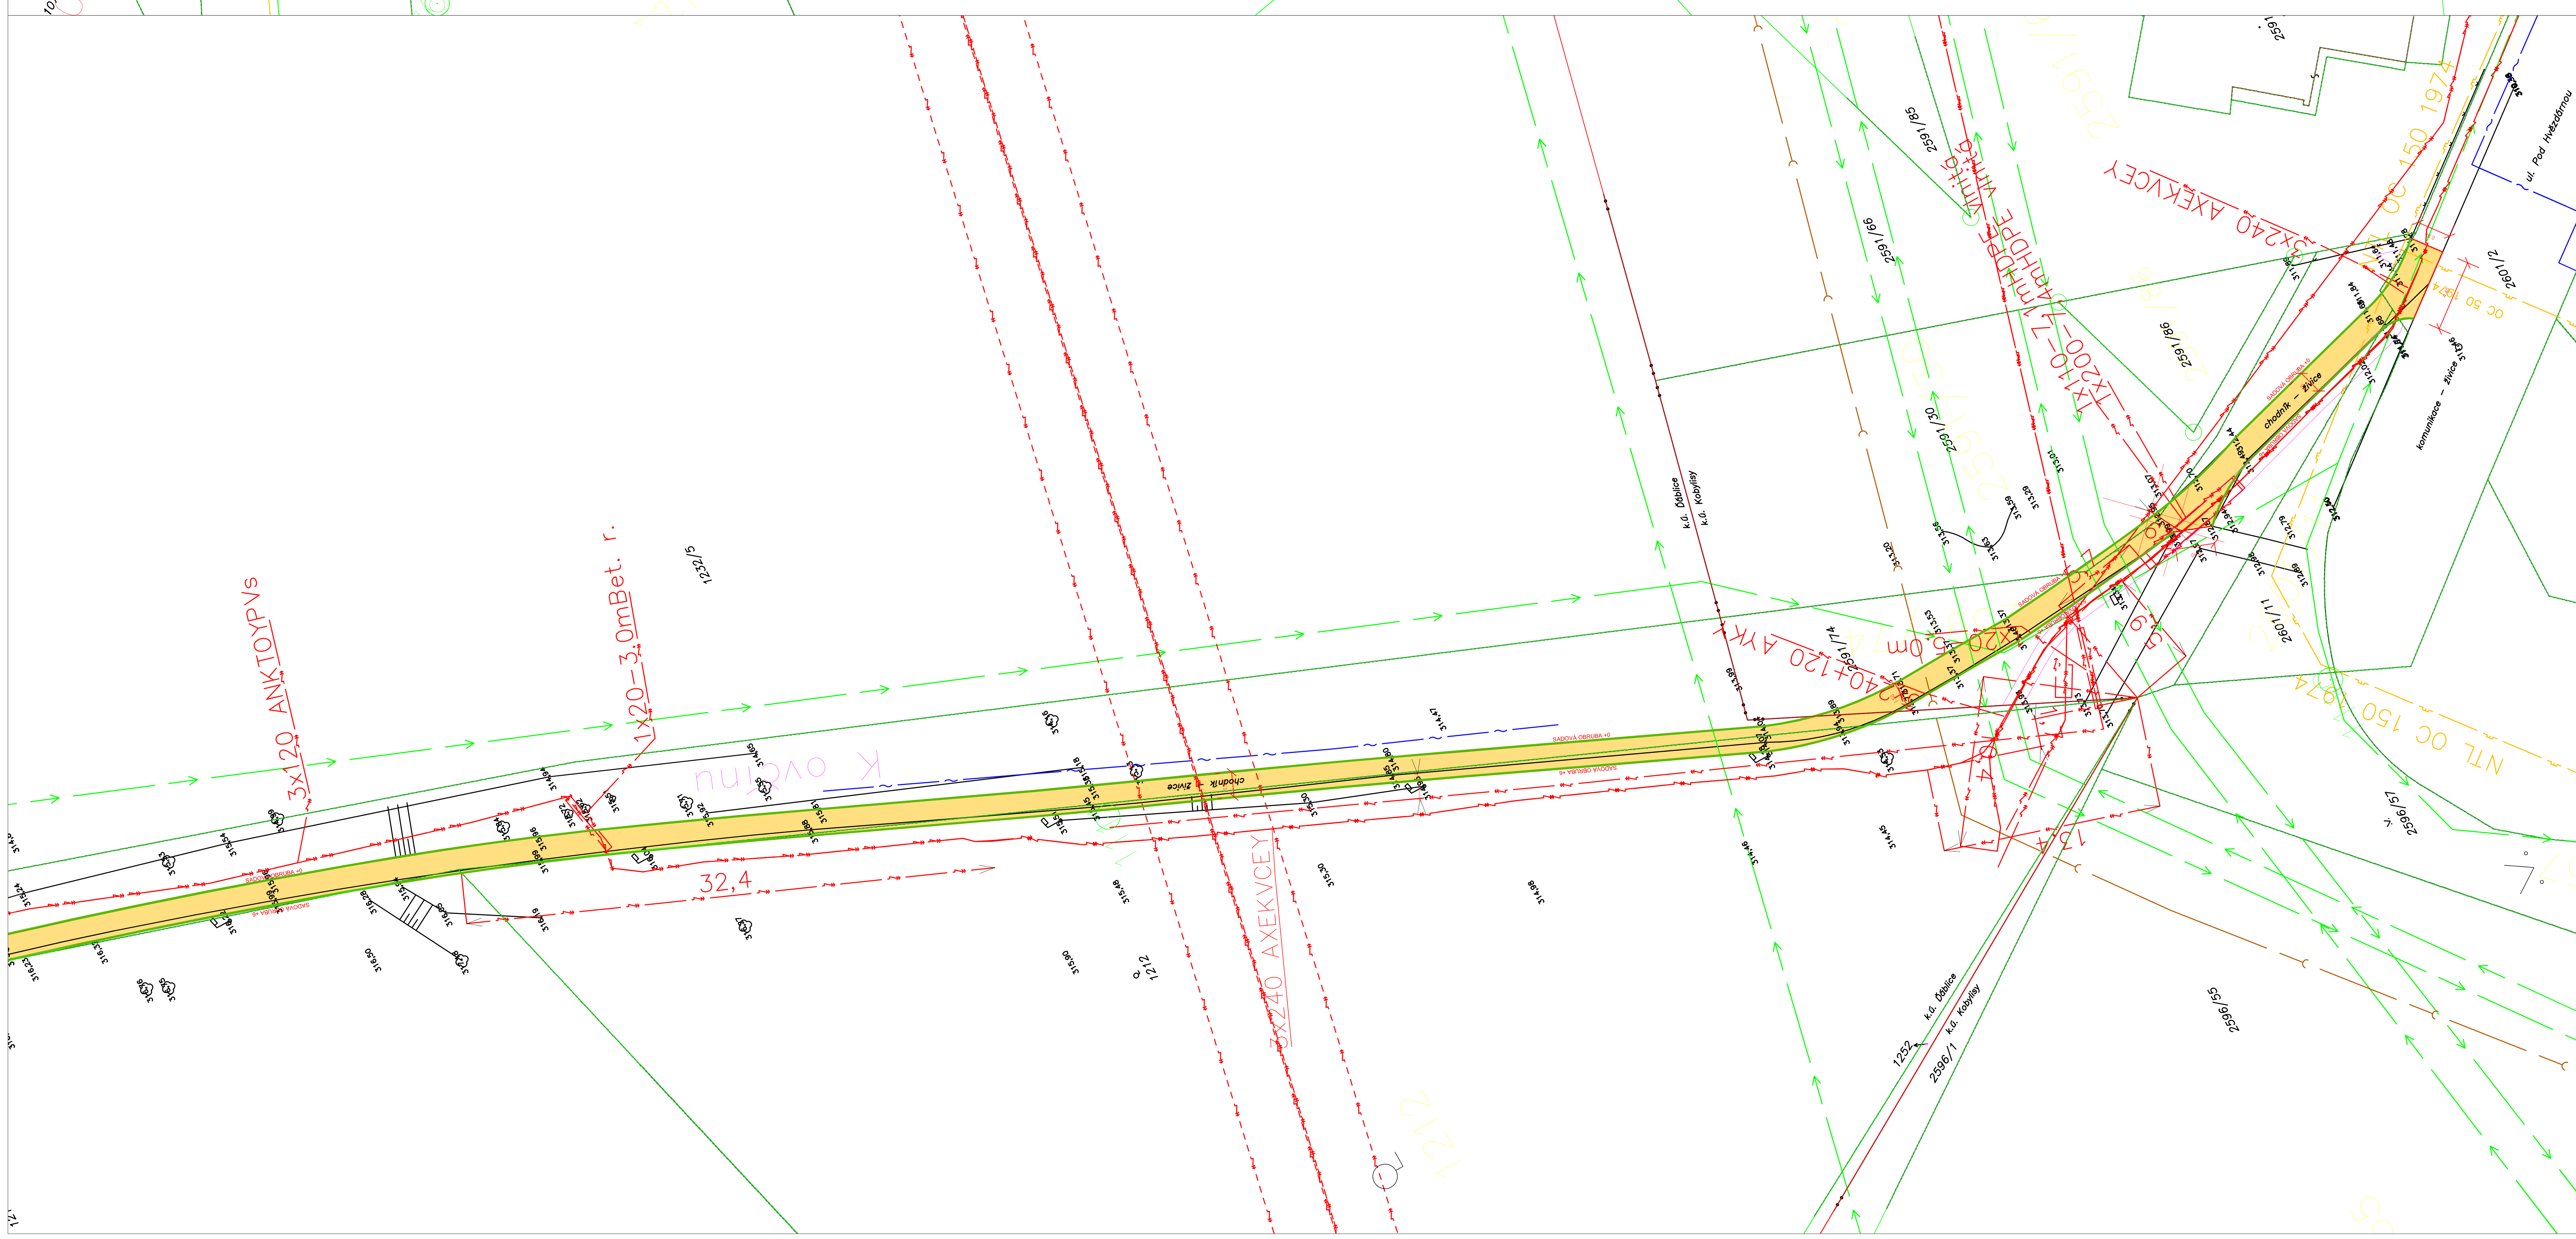

LEGENDA :

- NOVÝ CHODNÍK
- NOVÝ POJÍŽDĚNÝ CHODNÍK
- NOVÁ SILNIČNÍ OBRUBA
- NOVÁ SADOVÁ OBRUBA
- STÁVAJÍCÍ HRANY

LEGENDA IS :

- KABEL SDĚLOVACÍ
- KABEL NN
- KABEL VN
- KABEL VN NADZEMNÍ
- KANALIZACE
- VODOVOD
- PLYN

Objednatel: Městská část Praha – Ďáblice, Květnová 553, 182 02 Praha 8 – Ďáblice	Razítko, datum, podpis:
Generální projektant: REINVEST, REINVEST spol. s r.o., K Novému Dvoru 897/66, 142 00 Praha 4	Razítko, datum, podpis:
Projektant části: SobolProjekt, Ing. Jiří Sobol, 282 01 Český Brod, Hradešín 29, IČ 87396521, 774090900, info@sobolprojekt.cz	Razítko, datum, podpis:

AKCE: OPRAVA CHODNÍKU K OVČÍNU - PRAHA ĎÁBLICE				ČÍSLO PŘÍLOHY: D1
HLAVNÍ ING. PROJEKTU: Ing. Marek Raška	KATASTR: Praha - Ďáblice	ČÁST: VÝKRESOVÁ ČÁST		ČÍSLO SOUPRAVY:
ODPOVĚDNÝ PROJEKTANT: Ing. Jiří Sobol	STUPEŇ: DSP			
PROJEKTANT: Ing. Lea Jedličková	SOUŘ. SYSTÉM: JTSK	DATUM: 02.2017	PŘÍLOHA: KOORDINAČNÍ SITUACE STAVBY	
KRESLIL:	MĚŘÍTKO: 1:250	VARIANTA: A		
ZAMĚŘIL:	POČET FORMÁTŮ: 8A4	ČÍSLO ZAKÁZKY:		