



POZEMKY SSN VE VLASTNICTVÍ OBCE MČ PRAHA - ĎÁBLICE, KVĚTNOVÁ 553/52, 182 00 PRAHA 8 - ĎÁBLICE
 parc. č. 65/1 (ostatní plocha) SSN ve vlastnictví obce MČ Praha Ďáblice, Květnová 553/52, 182 00 Praha 8 - Ďáblice
 parc. č. 65/16 (ostatní plocha) SSN ve vlastnictví obce MČ Praha Ďáblice, Květnová 553/52, 182 00 Praha 8 - Ďáblice
 parc. č. 1570/1 (ostatní plocha) SSN ve vlastnictví obce MČ Praha Ďáblice, Květnová 553/52, 182 00 Praha 8 - Ďáblice
 parc. č. 1562/31 SSN ve vl. obce MČ Praha - Ďáblice, Květnová 553/52, 182 00 Praha 8 - Ďáblice)
 pozemek má duplicitní zápis vlastnictví s Office Star Nine s. r. o., Hvězdova 1716/2b, 140 00 Praha 4 - Nusle

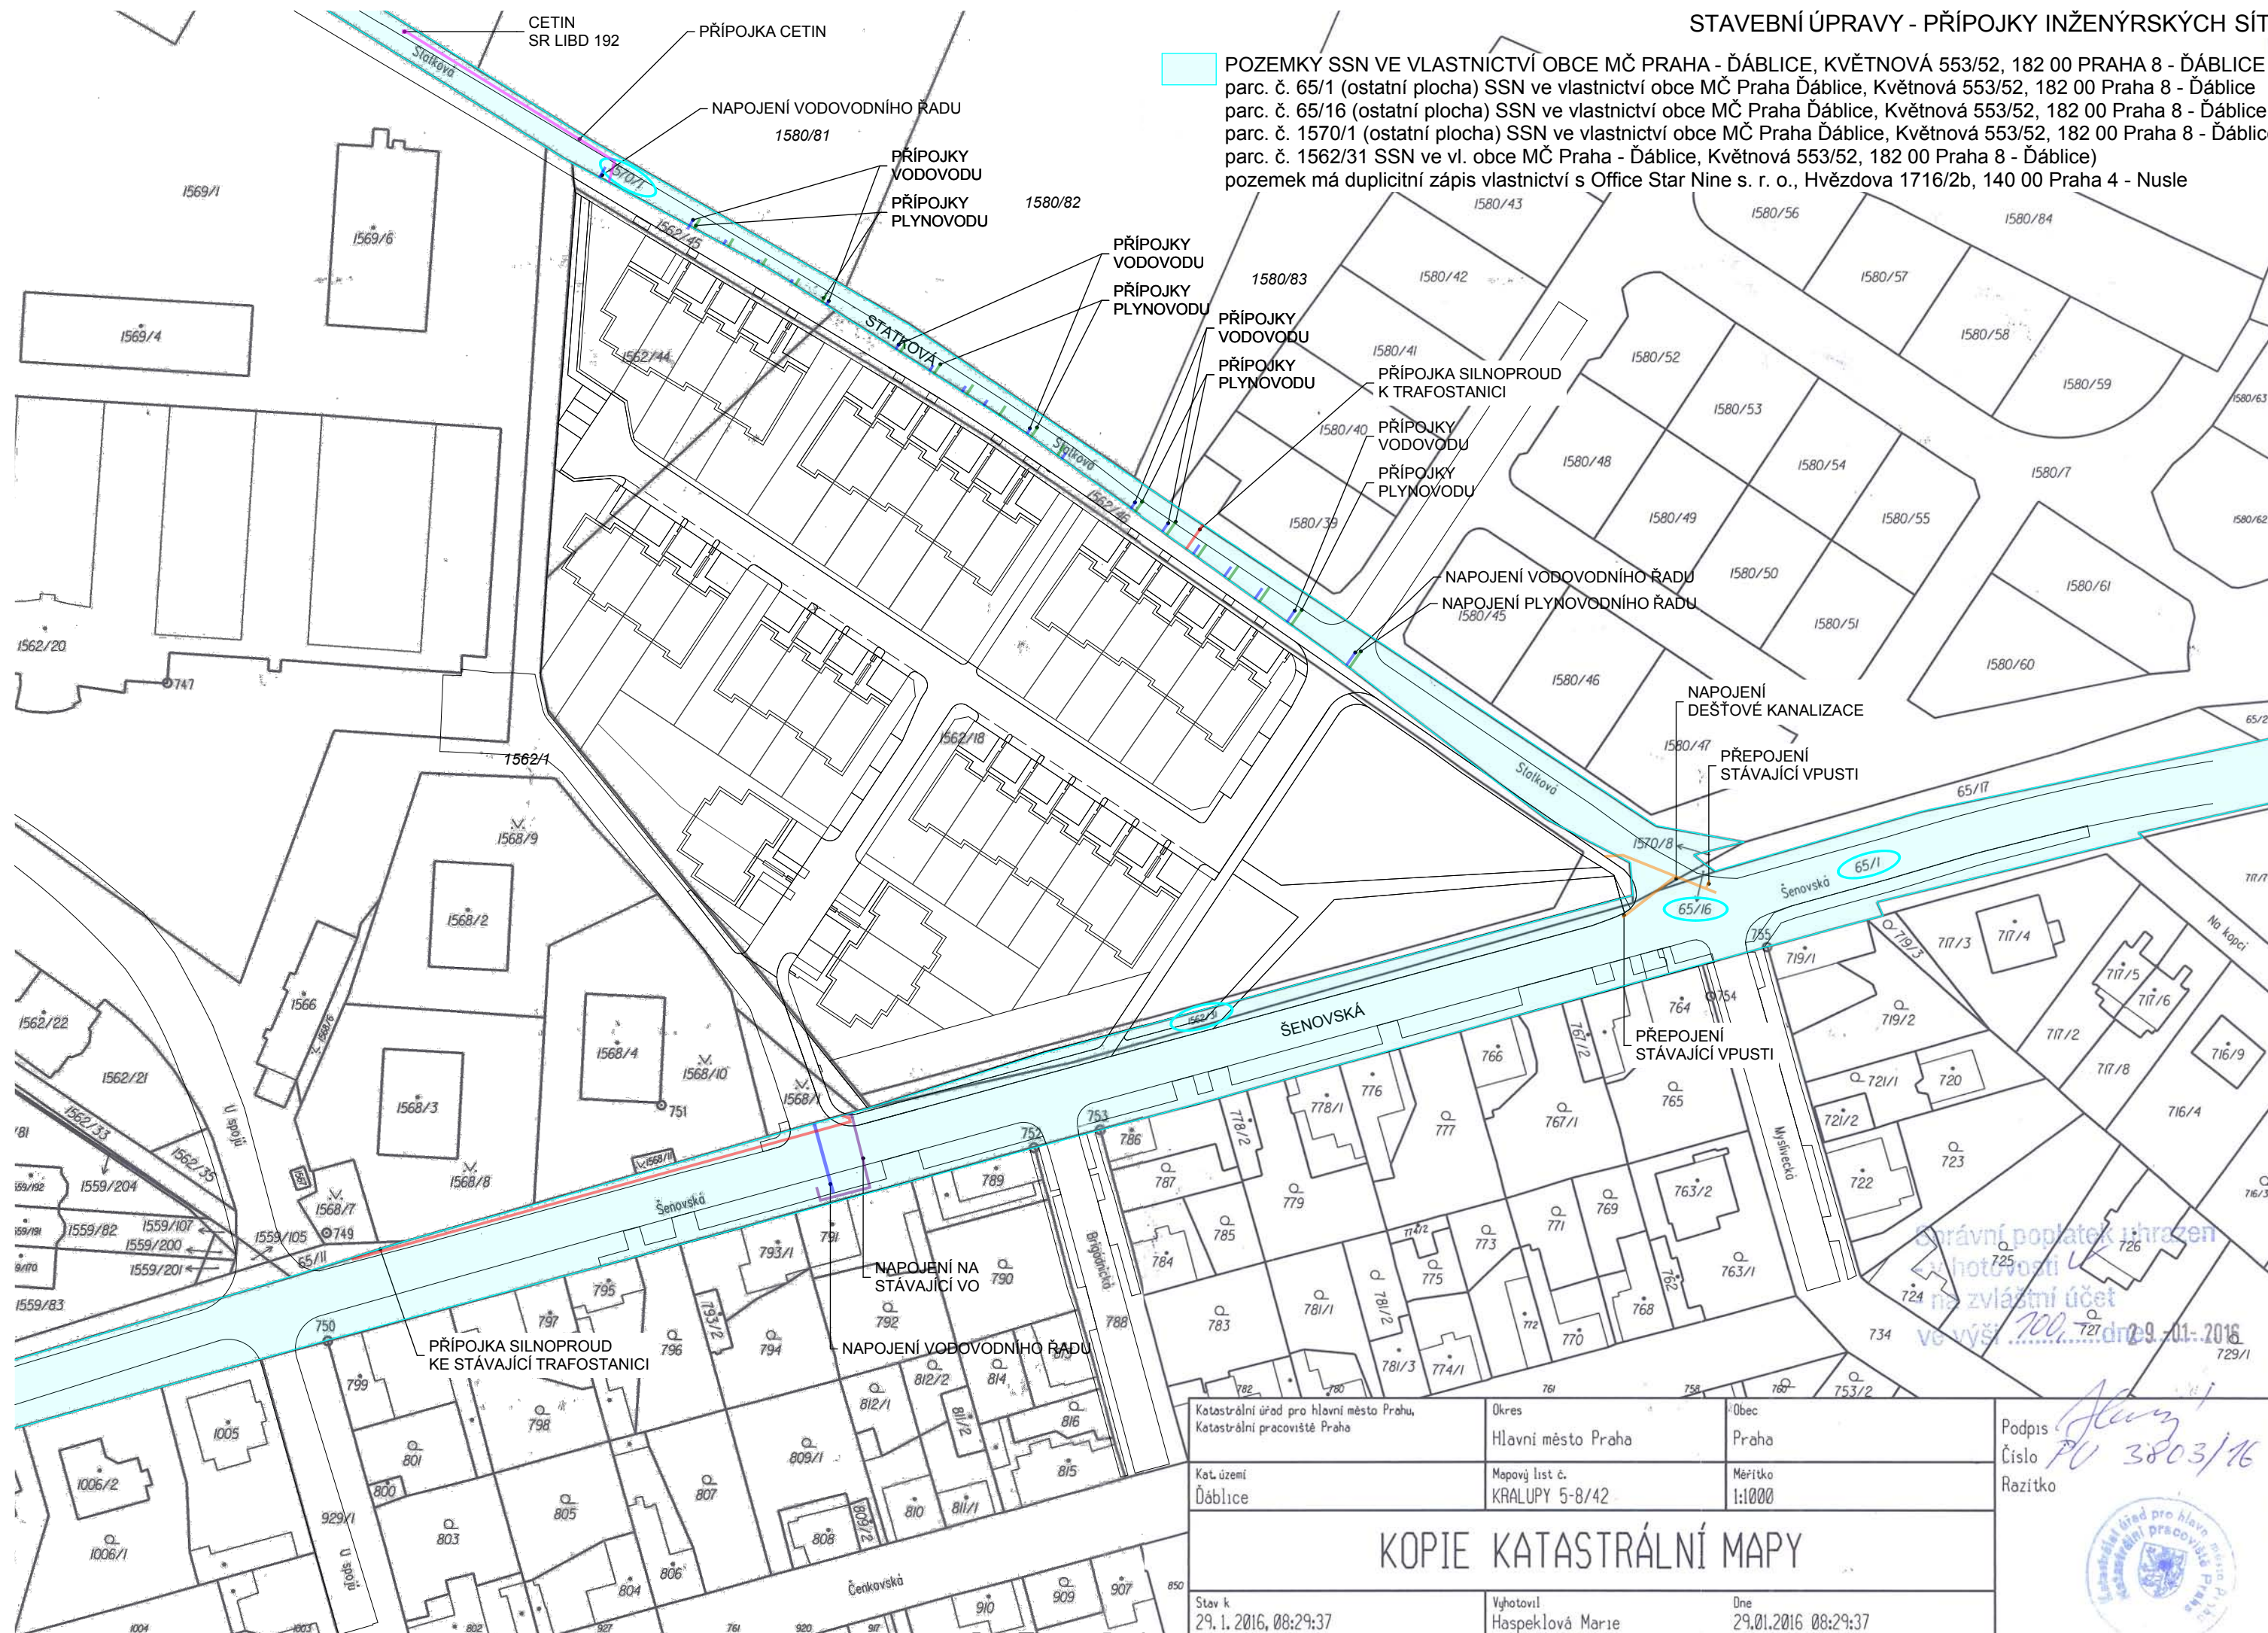

Katastrální úřad pro hlavní město Prahu, Katastrální pracoviště Praha	Okres Hlavní město Praha	Obec Praha	Podpis Číslo Razítko
Kat. území Ďáblice	Mapový list č. KRALUPY 5-8/42	Měřítko 1:1000	
KOPIE KATASTRÁLNÍ MAPY			
Stav k 29.1.2016, 08:29:37	Vyhotovil Haspeklová Marie	Dne 29.01.2016 08:29:37	




POZEMKY SSN VE VLASTNICTVÍ OBCE MČ PRAHA - ĎÁBLICE, KVĚTNOVÁ 553/52, 182 00 PRAHA 8 - ĎÁBLICE
parc. č. 65/1 (ostatní plocha) SSN ve vlastnictví obce MČ Praha Ďáblice, Květnová 553/52, 182 00 Praha 8 - Ďáblice
parc. č. 65/16 (ostatní plocha) SSN ve vlastnictví obce MČ Praha Ďáblice, Květnová 553/52, 182 00 Praha 8 - Ďáblice
parc. č. 1570/1 (ostatní plocha) SSN ve vlastnictví obce MČ Praha Ďáblice, Květnová 553/52, 182 00 Praha 8 - Ďáblice
parc. č. 1562/31 SSN ve vl. obce MČ Praha - Ďáblice, Květnová 553/52, 182 00 Praha 8 - Ďáblice)
pozemek má duplicitní zápis vlastnictví s Office Star Nine s. r. o., Hvězdova 1716/2b, 140 00 Praha 4 - Nusle

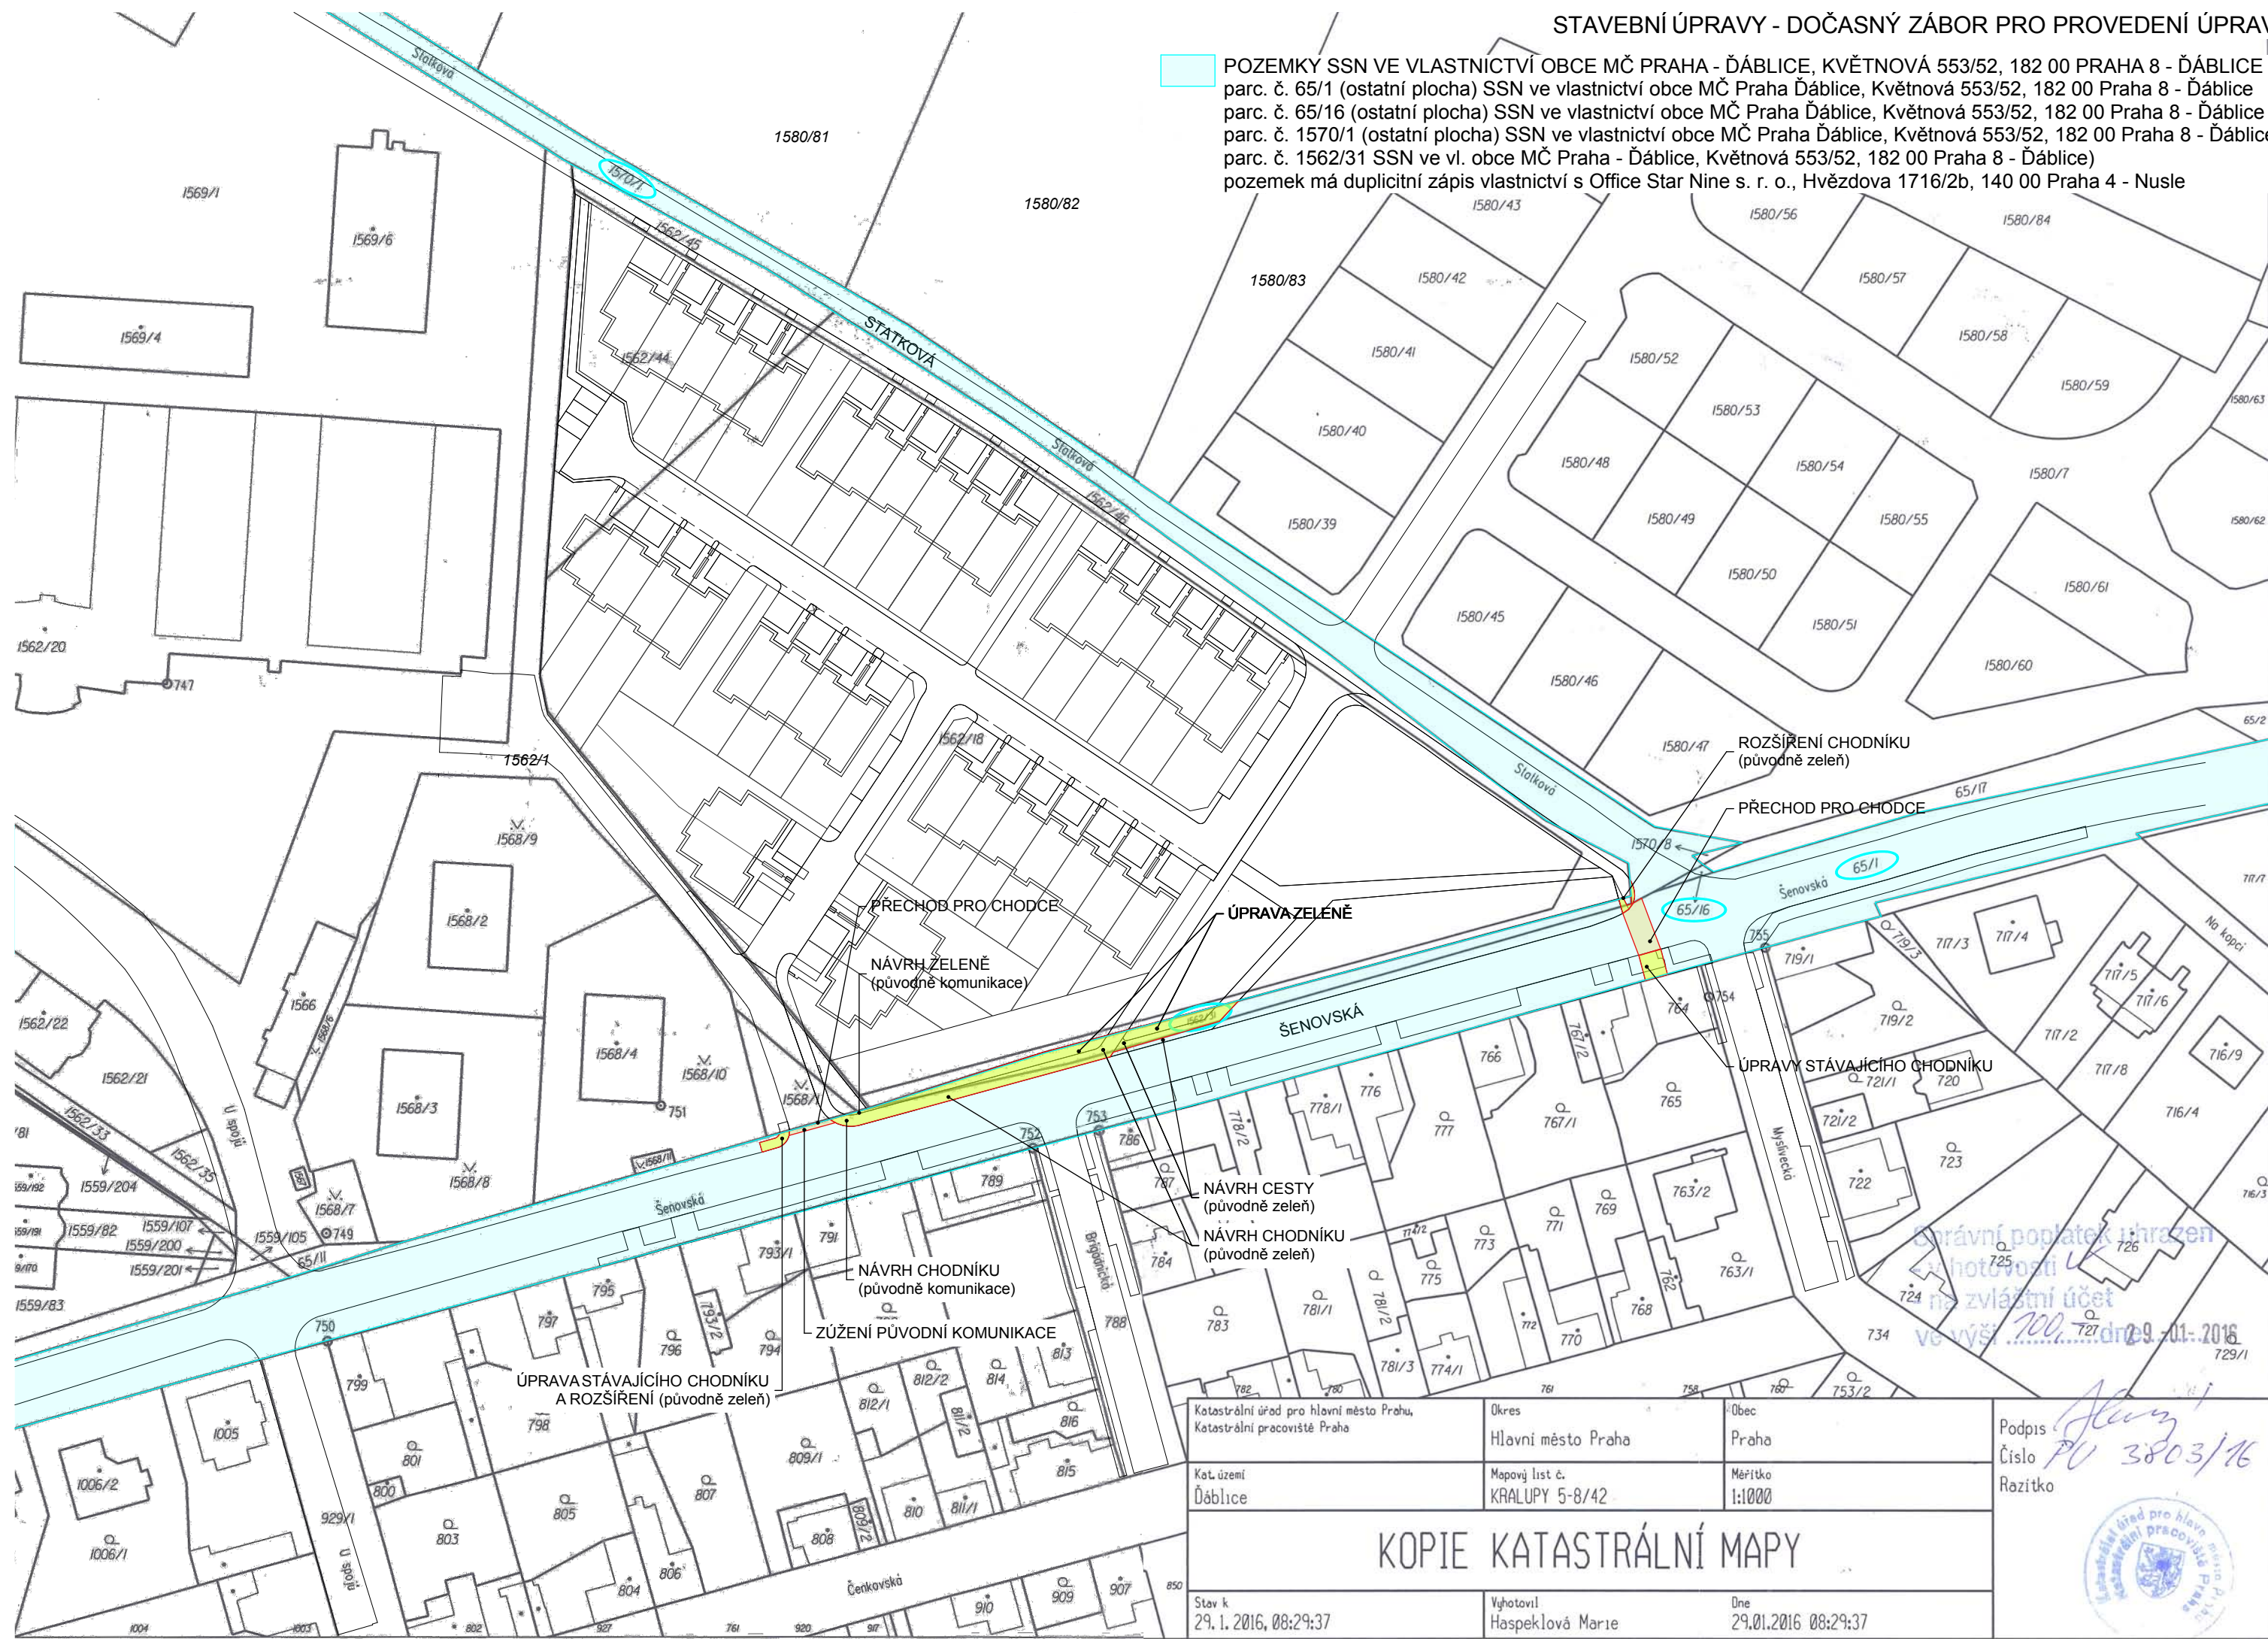

STAVEBNÍ ÚPRAVY - DOČASNÉ ZÁBORY PRO PROVEDENÍ INŽENÝRSKÝCH SÍTÍ

POZEMKY SSN VE VLASTNICTVÍ OBCE MČ PRAHA - ĎÁBLICE, KVĚTNOVÁ 553/52, 182 00 PRAHA 8 - ĎÁBLICE
parc. č. 65/1 (ostatní plocha) SSN ve vlastnictví obce MČ Praha Ďáblice, Květnová 553/52, 182 00 Praha 8 - Ďáblice
parc. č. 65/16 (ostatní plocha) SSN ve vlastnictví obce MČ Praha Ďáblice, Květnová 553/52, 182 00 Praha 8 - Ďáblice
parc. č. 1570/1 (ostatní plocha) SSN ve vlastnictví obce MČ Praha Ďáblice, Květnová 553/52, 182 00 Praha 8 - Ďáblice
parc. č. 1562/31 SSN ve vl. obce MČ Praha - Ďáblice, Květnová 553/52, 182 00 Praha 8 - Ďáblice)
pozemek má duplicitní zápis vlastnictví s Office Star Nine s. r. o., Hvězdova 1716/2b, 140 00 Praha 4 - Nusle

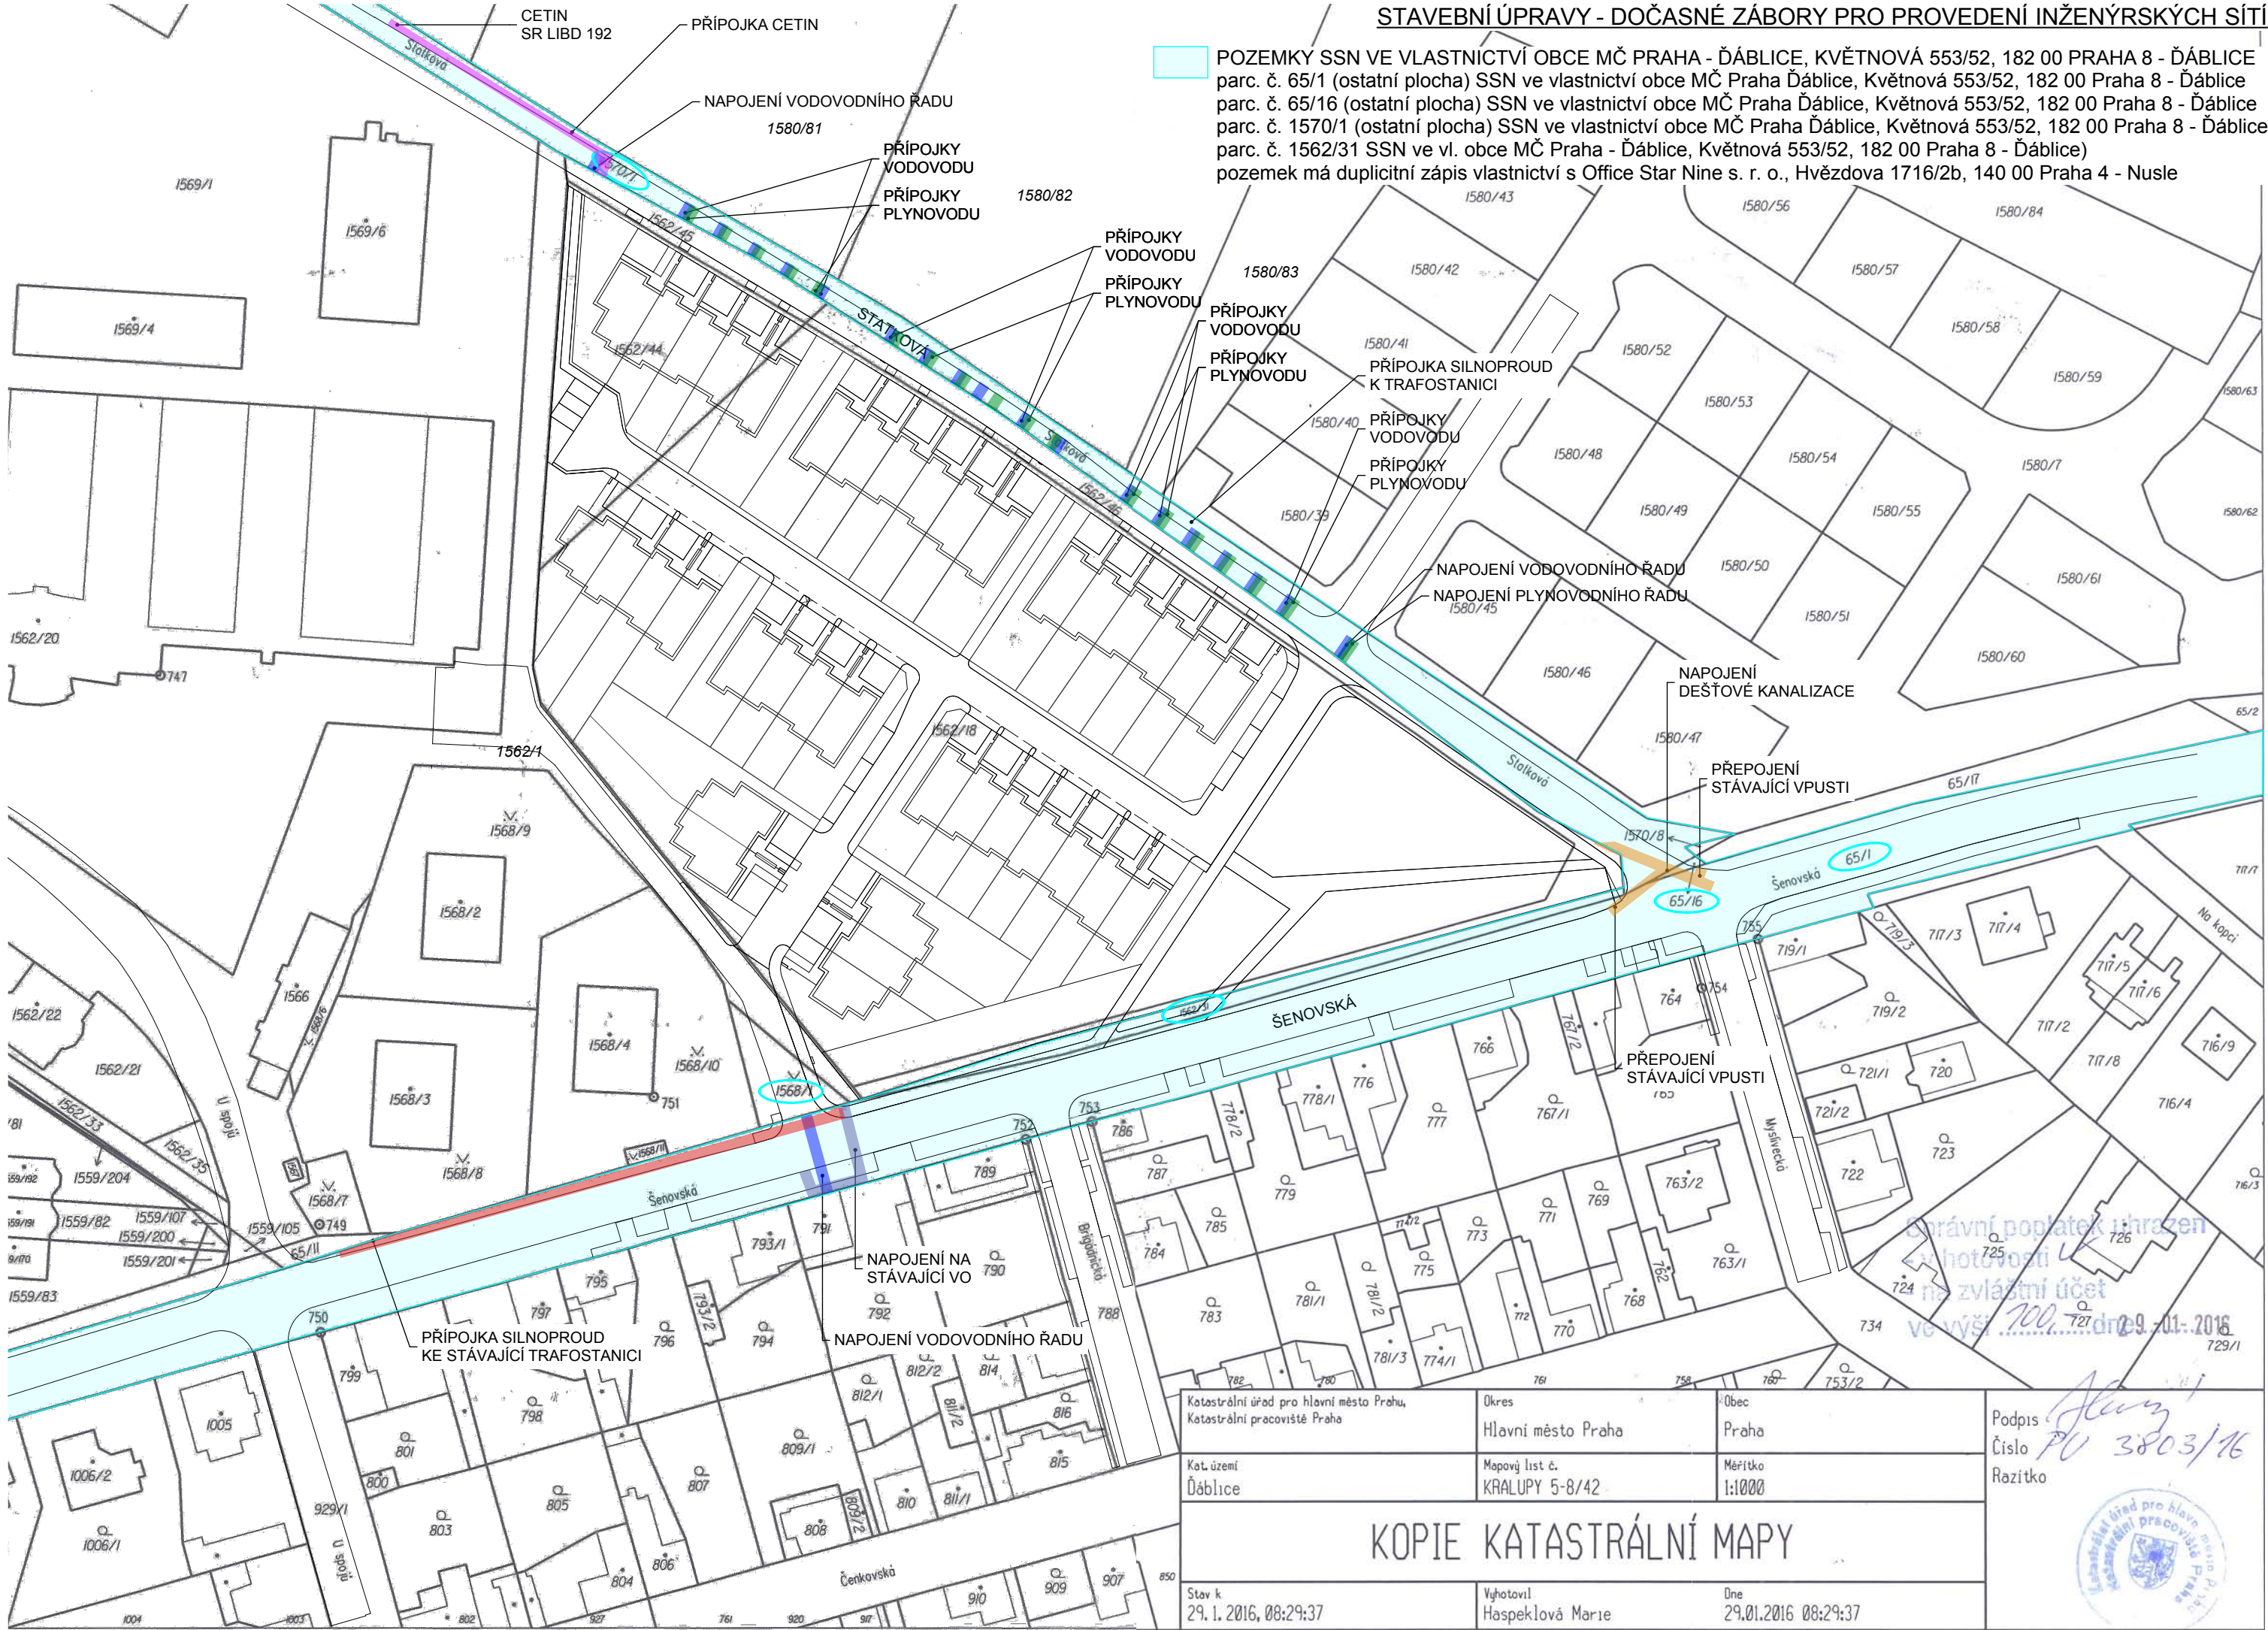

Katastrální úřad pro hlavní město Prahu, Katastrální pracoviště Praha	Okres Hlavní město Praha	Obec Praha	Podpis Číslo Razítko
Kat. území Ďáblice	Mapový list č. KRALUPY 5-8/42	Měřítko 1:1000	
KOPIE KATASTRÁLNÍ MAPY			
Stav k 29.1.2016, 08:29:37	Vyhotovil Haspeklová Marie	Dne 29.01.2016 08:29:37	

