


P/1

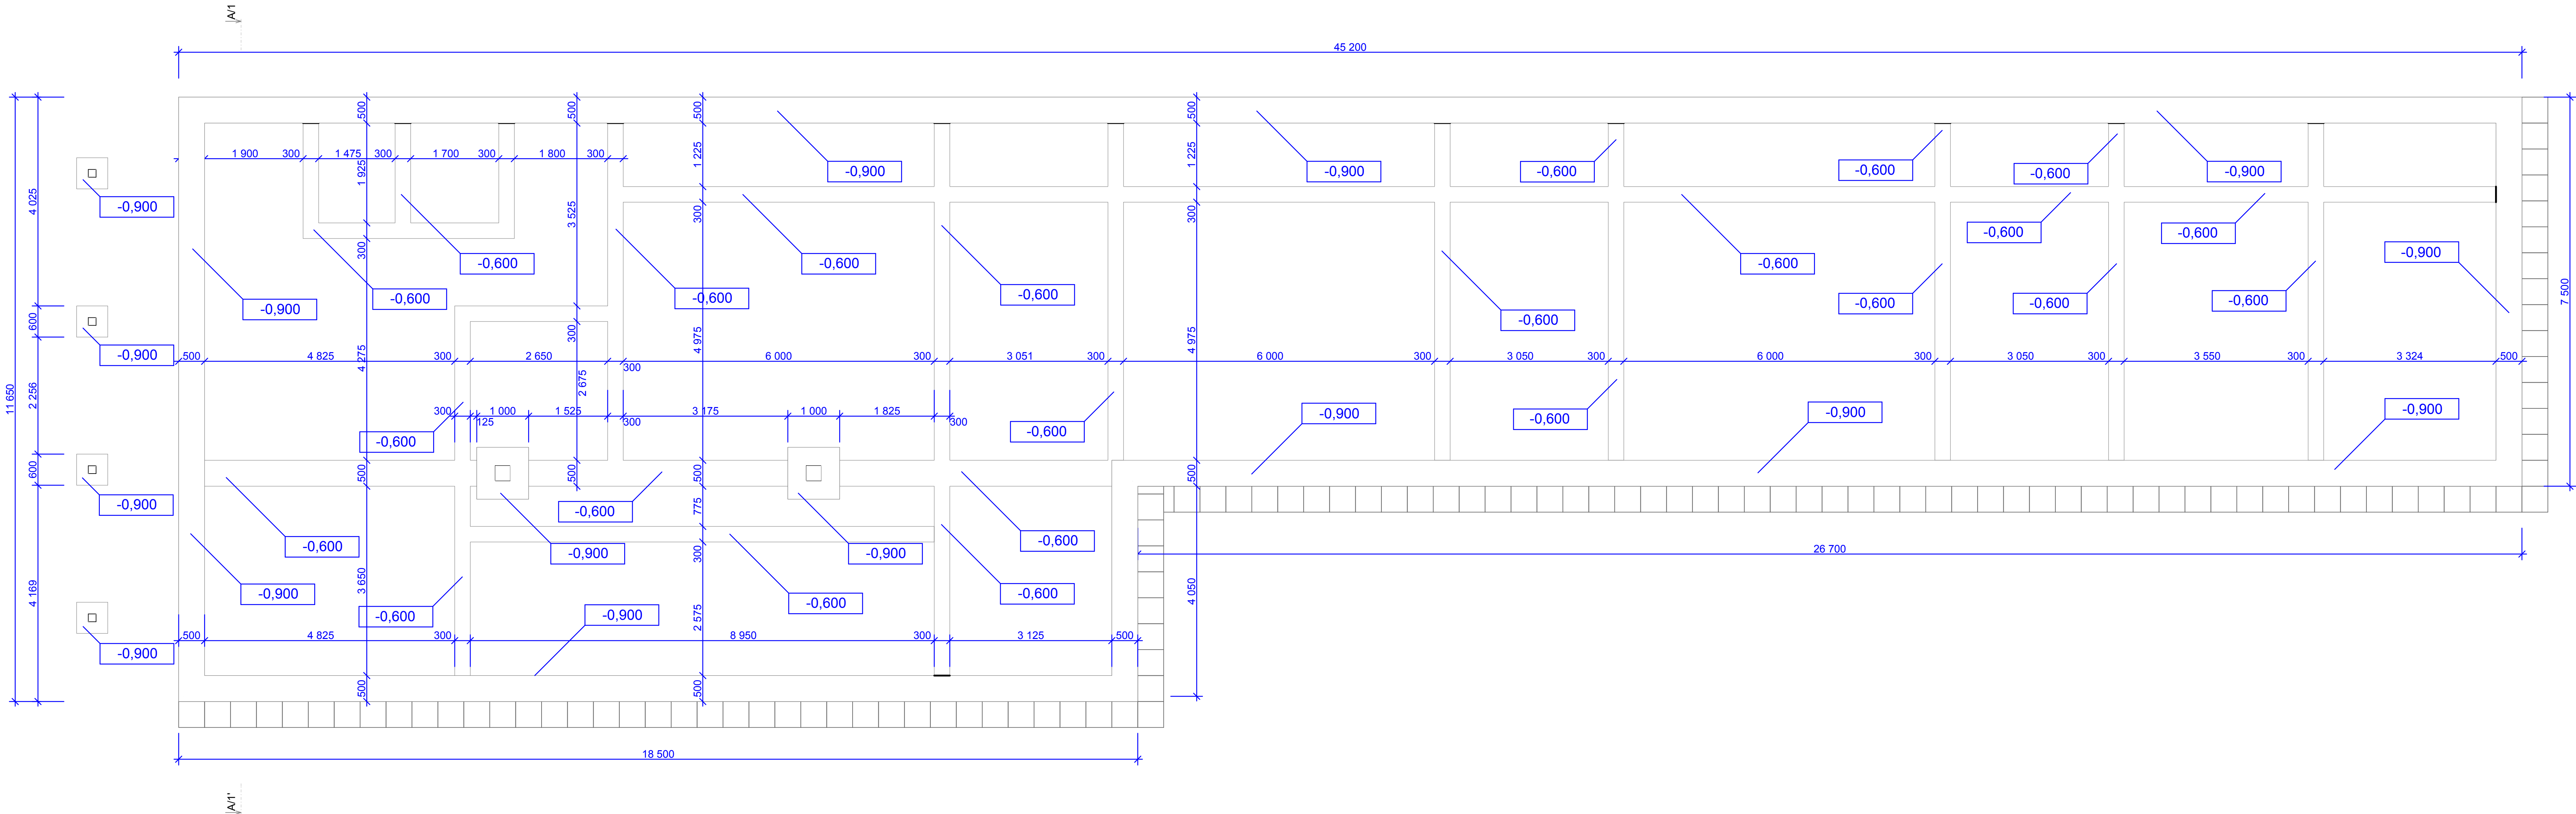

P/2

Zodpovědný projektant :	Stupeň dokumentace :	BBV projekty a inženýrská činnost	
Ing. Miloslav Vyčítal	Projekt pro stavební povolení		
Investor :	Městská část Praha - Ďáblice Květnova 553/52, Praha 8, PSČ 182 02	Kokořínská 125/12 182 00 PRAHA 8 tel. 2839 11 223, 777 06 05 22	
Akce :	Víceúčelová sportovní hala Praha 8 - Ďáblice, č. parc. 1729/527, 1731/6	Datum :	09.2017
		Měřítko :	1:100
		Číslo výkresu :	4
Stavební část :	Šatny - základy	Projekt je chráněn autorskými právy	